




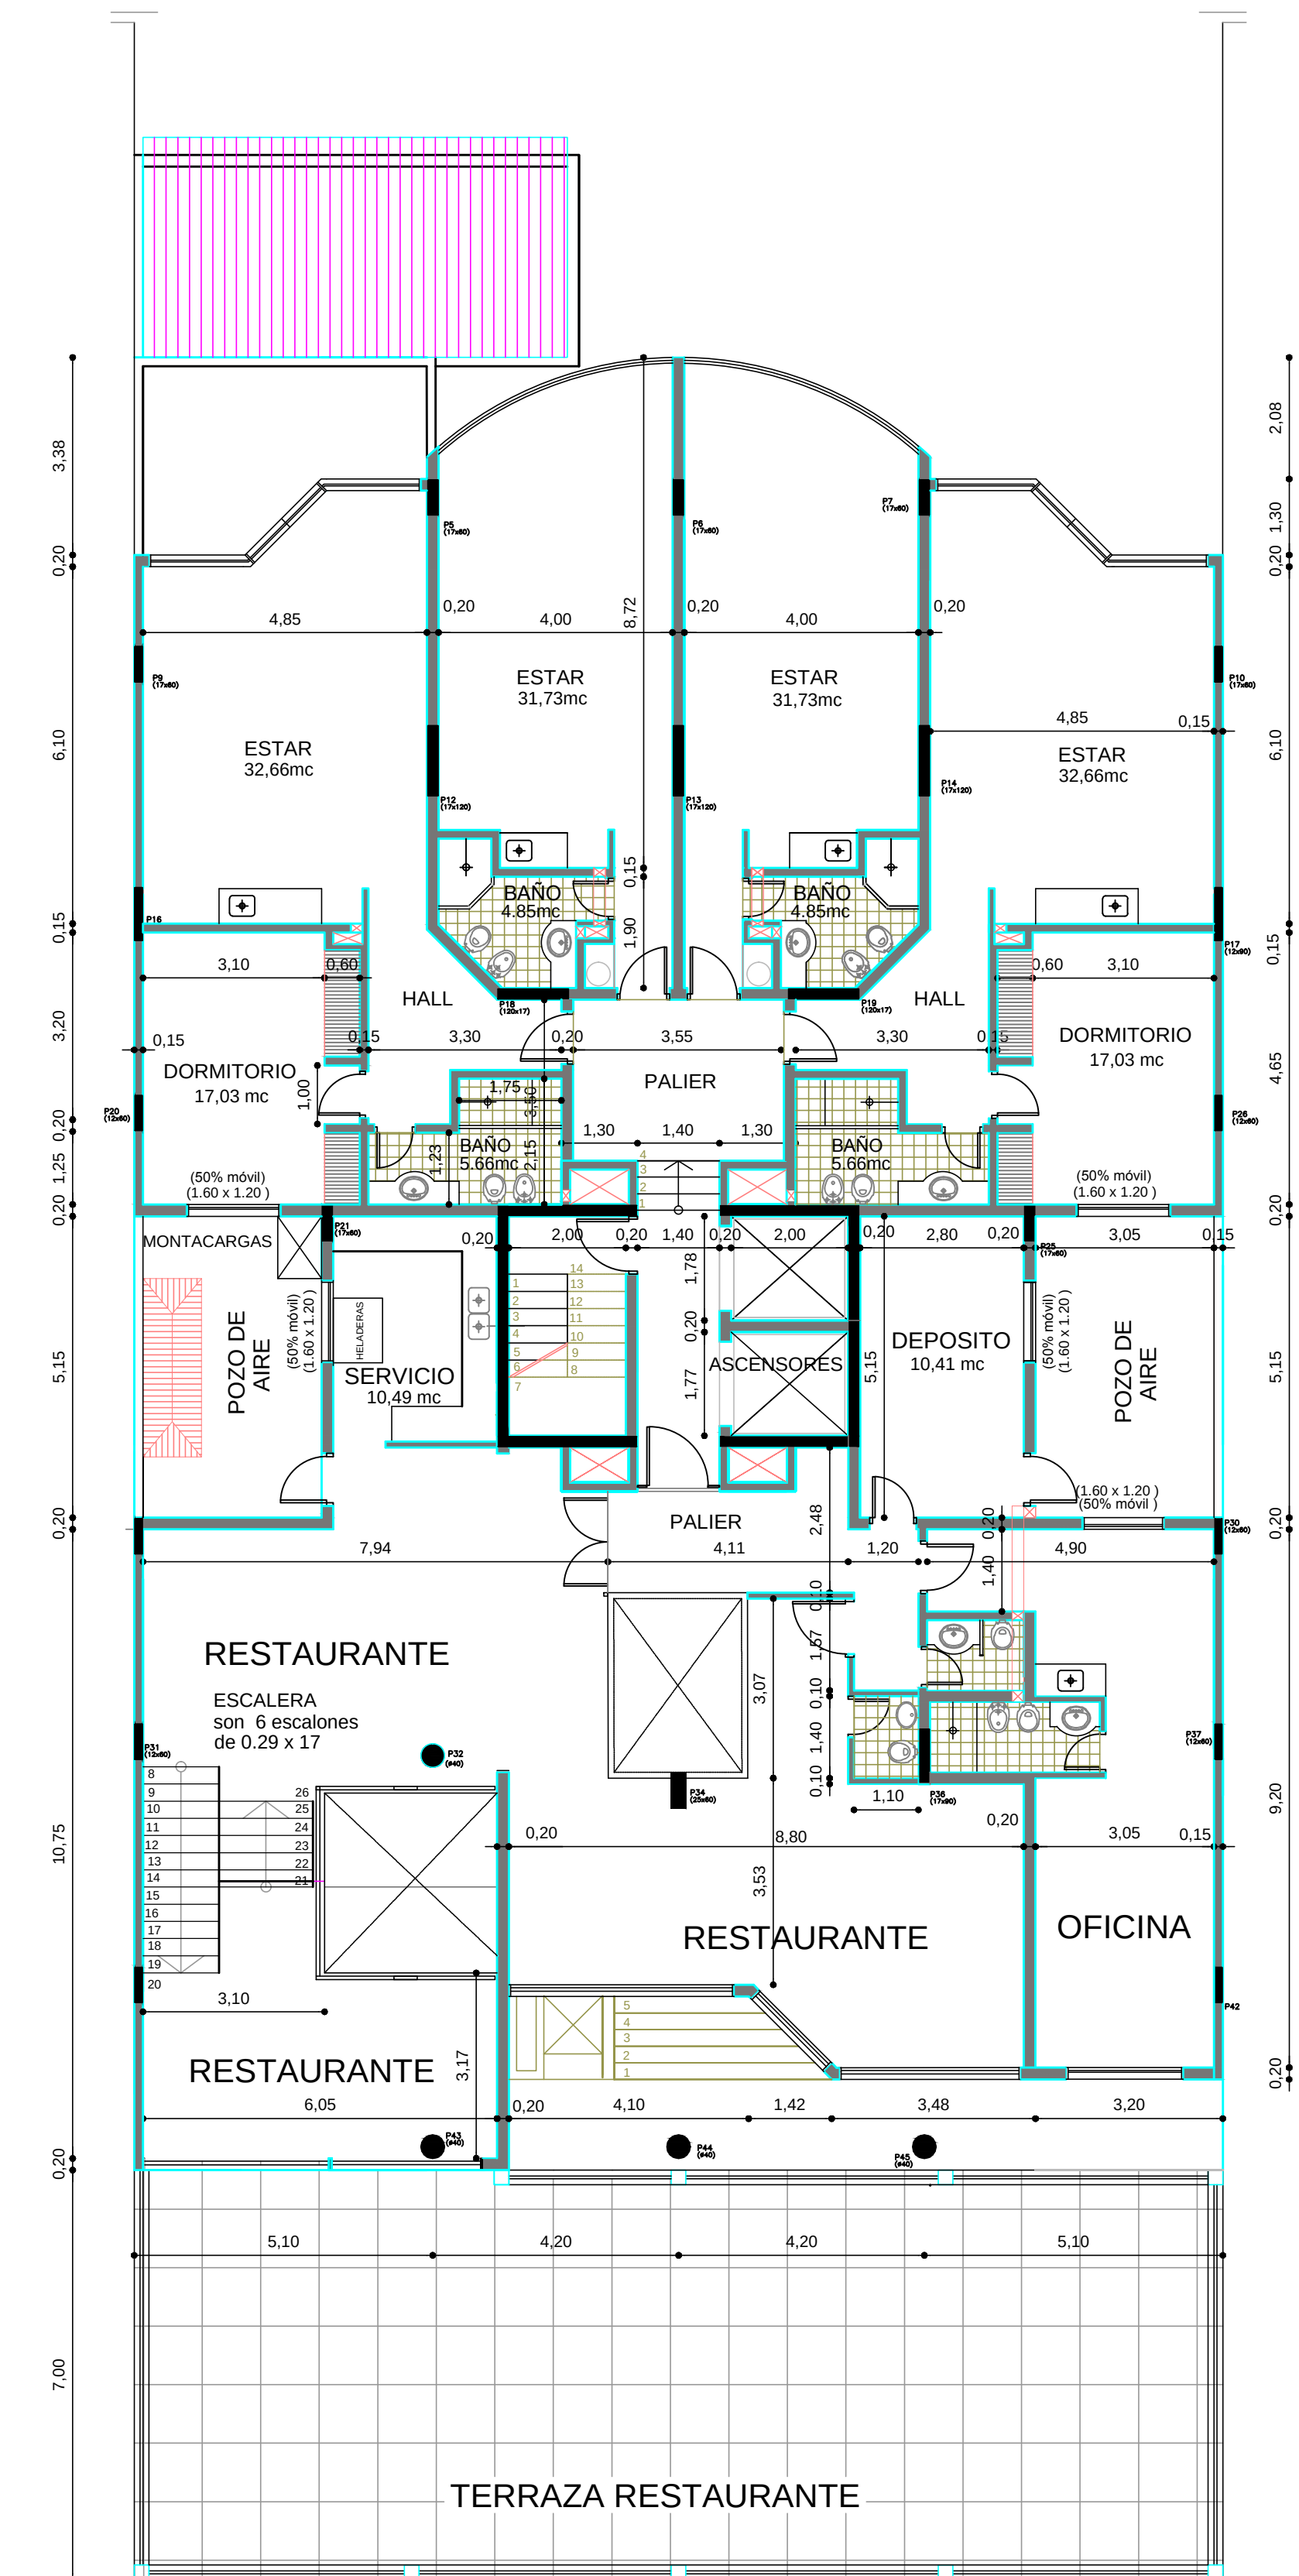

PLANTA NIVEL 1 ESCALA 1:100

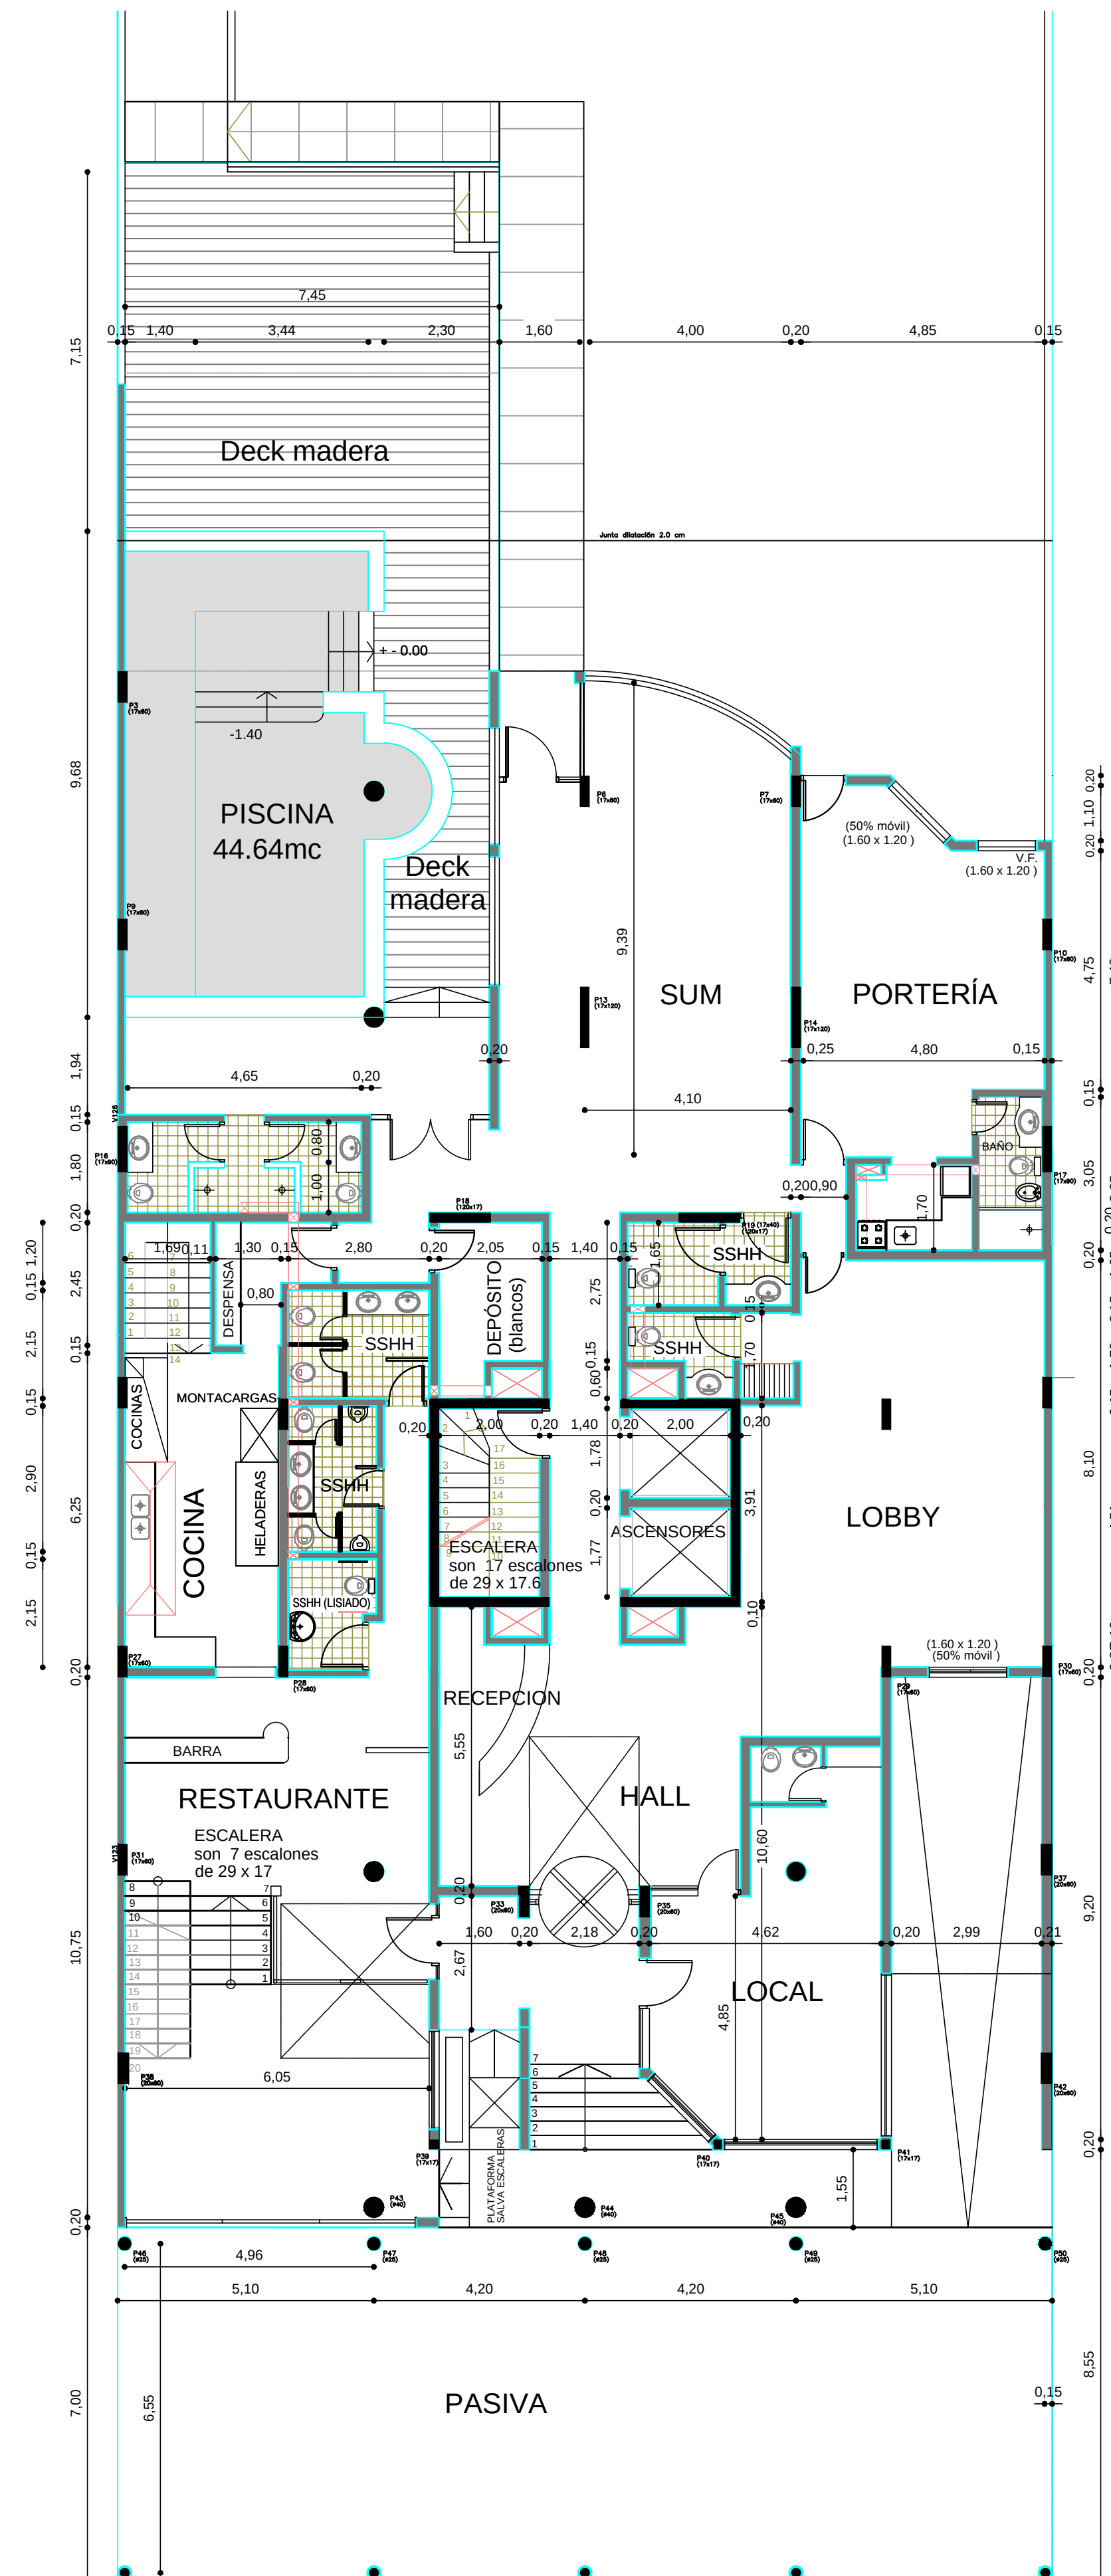

PLANTA BAJA ESCALA 1:100

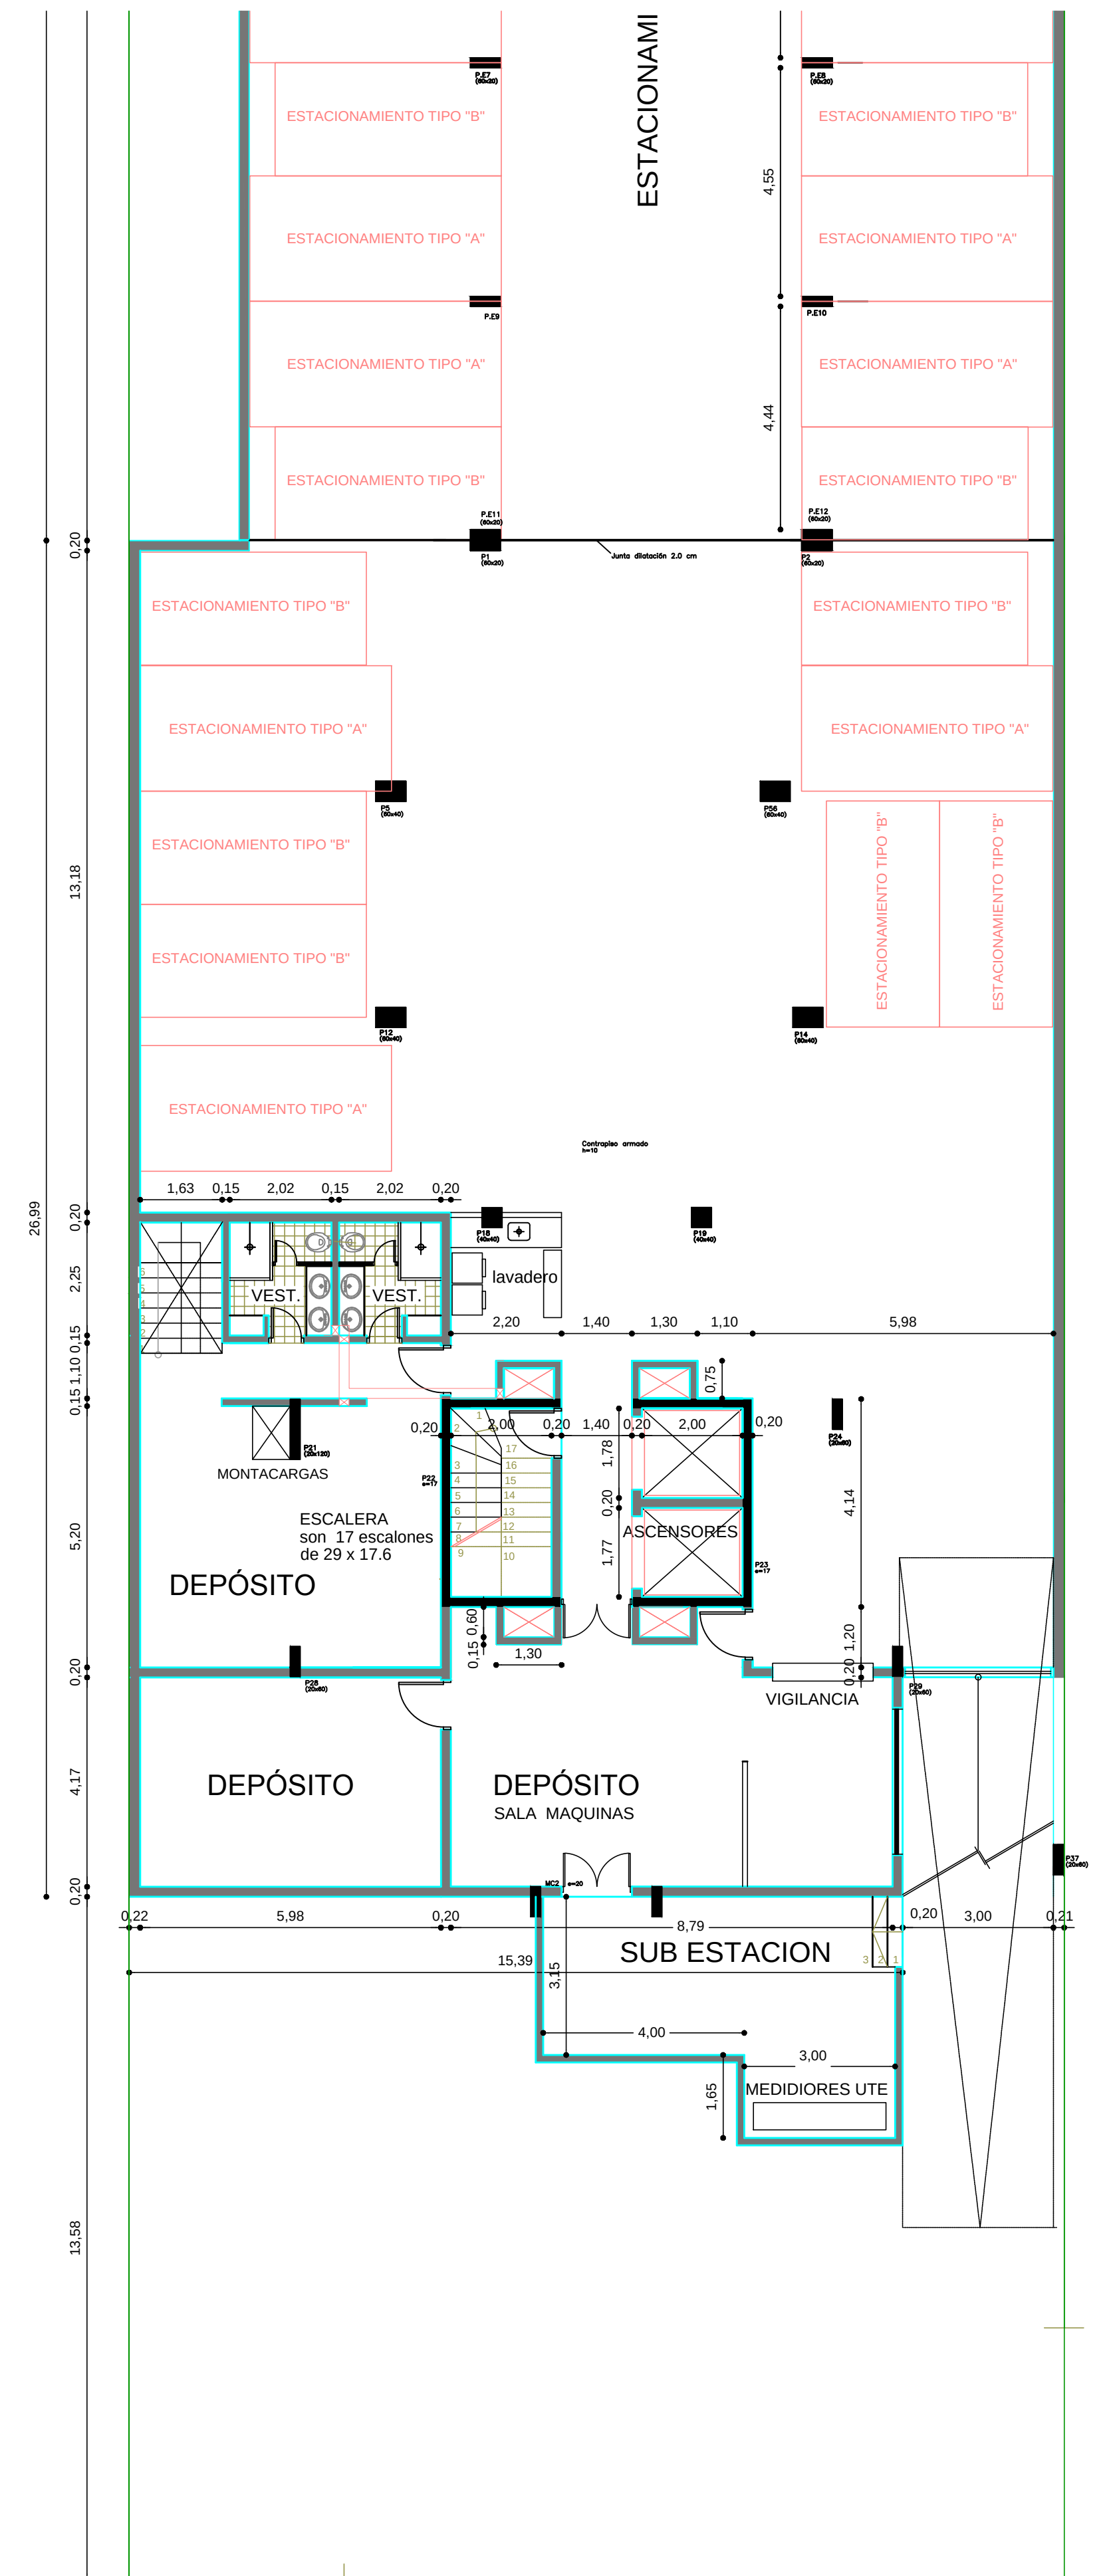

PLANTA SS ESCALA 1:100