
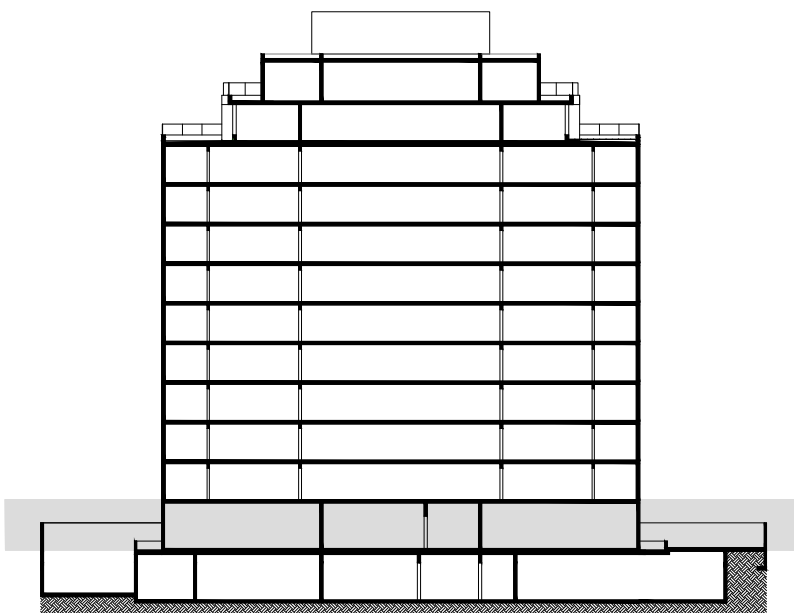


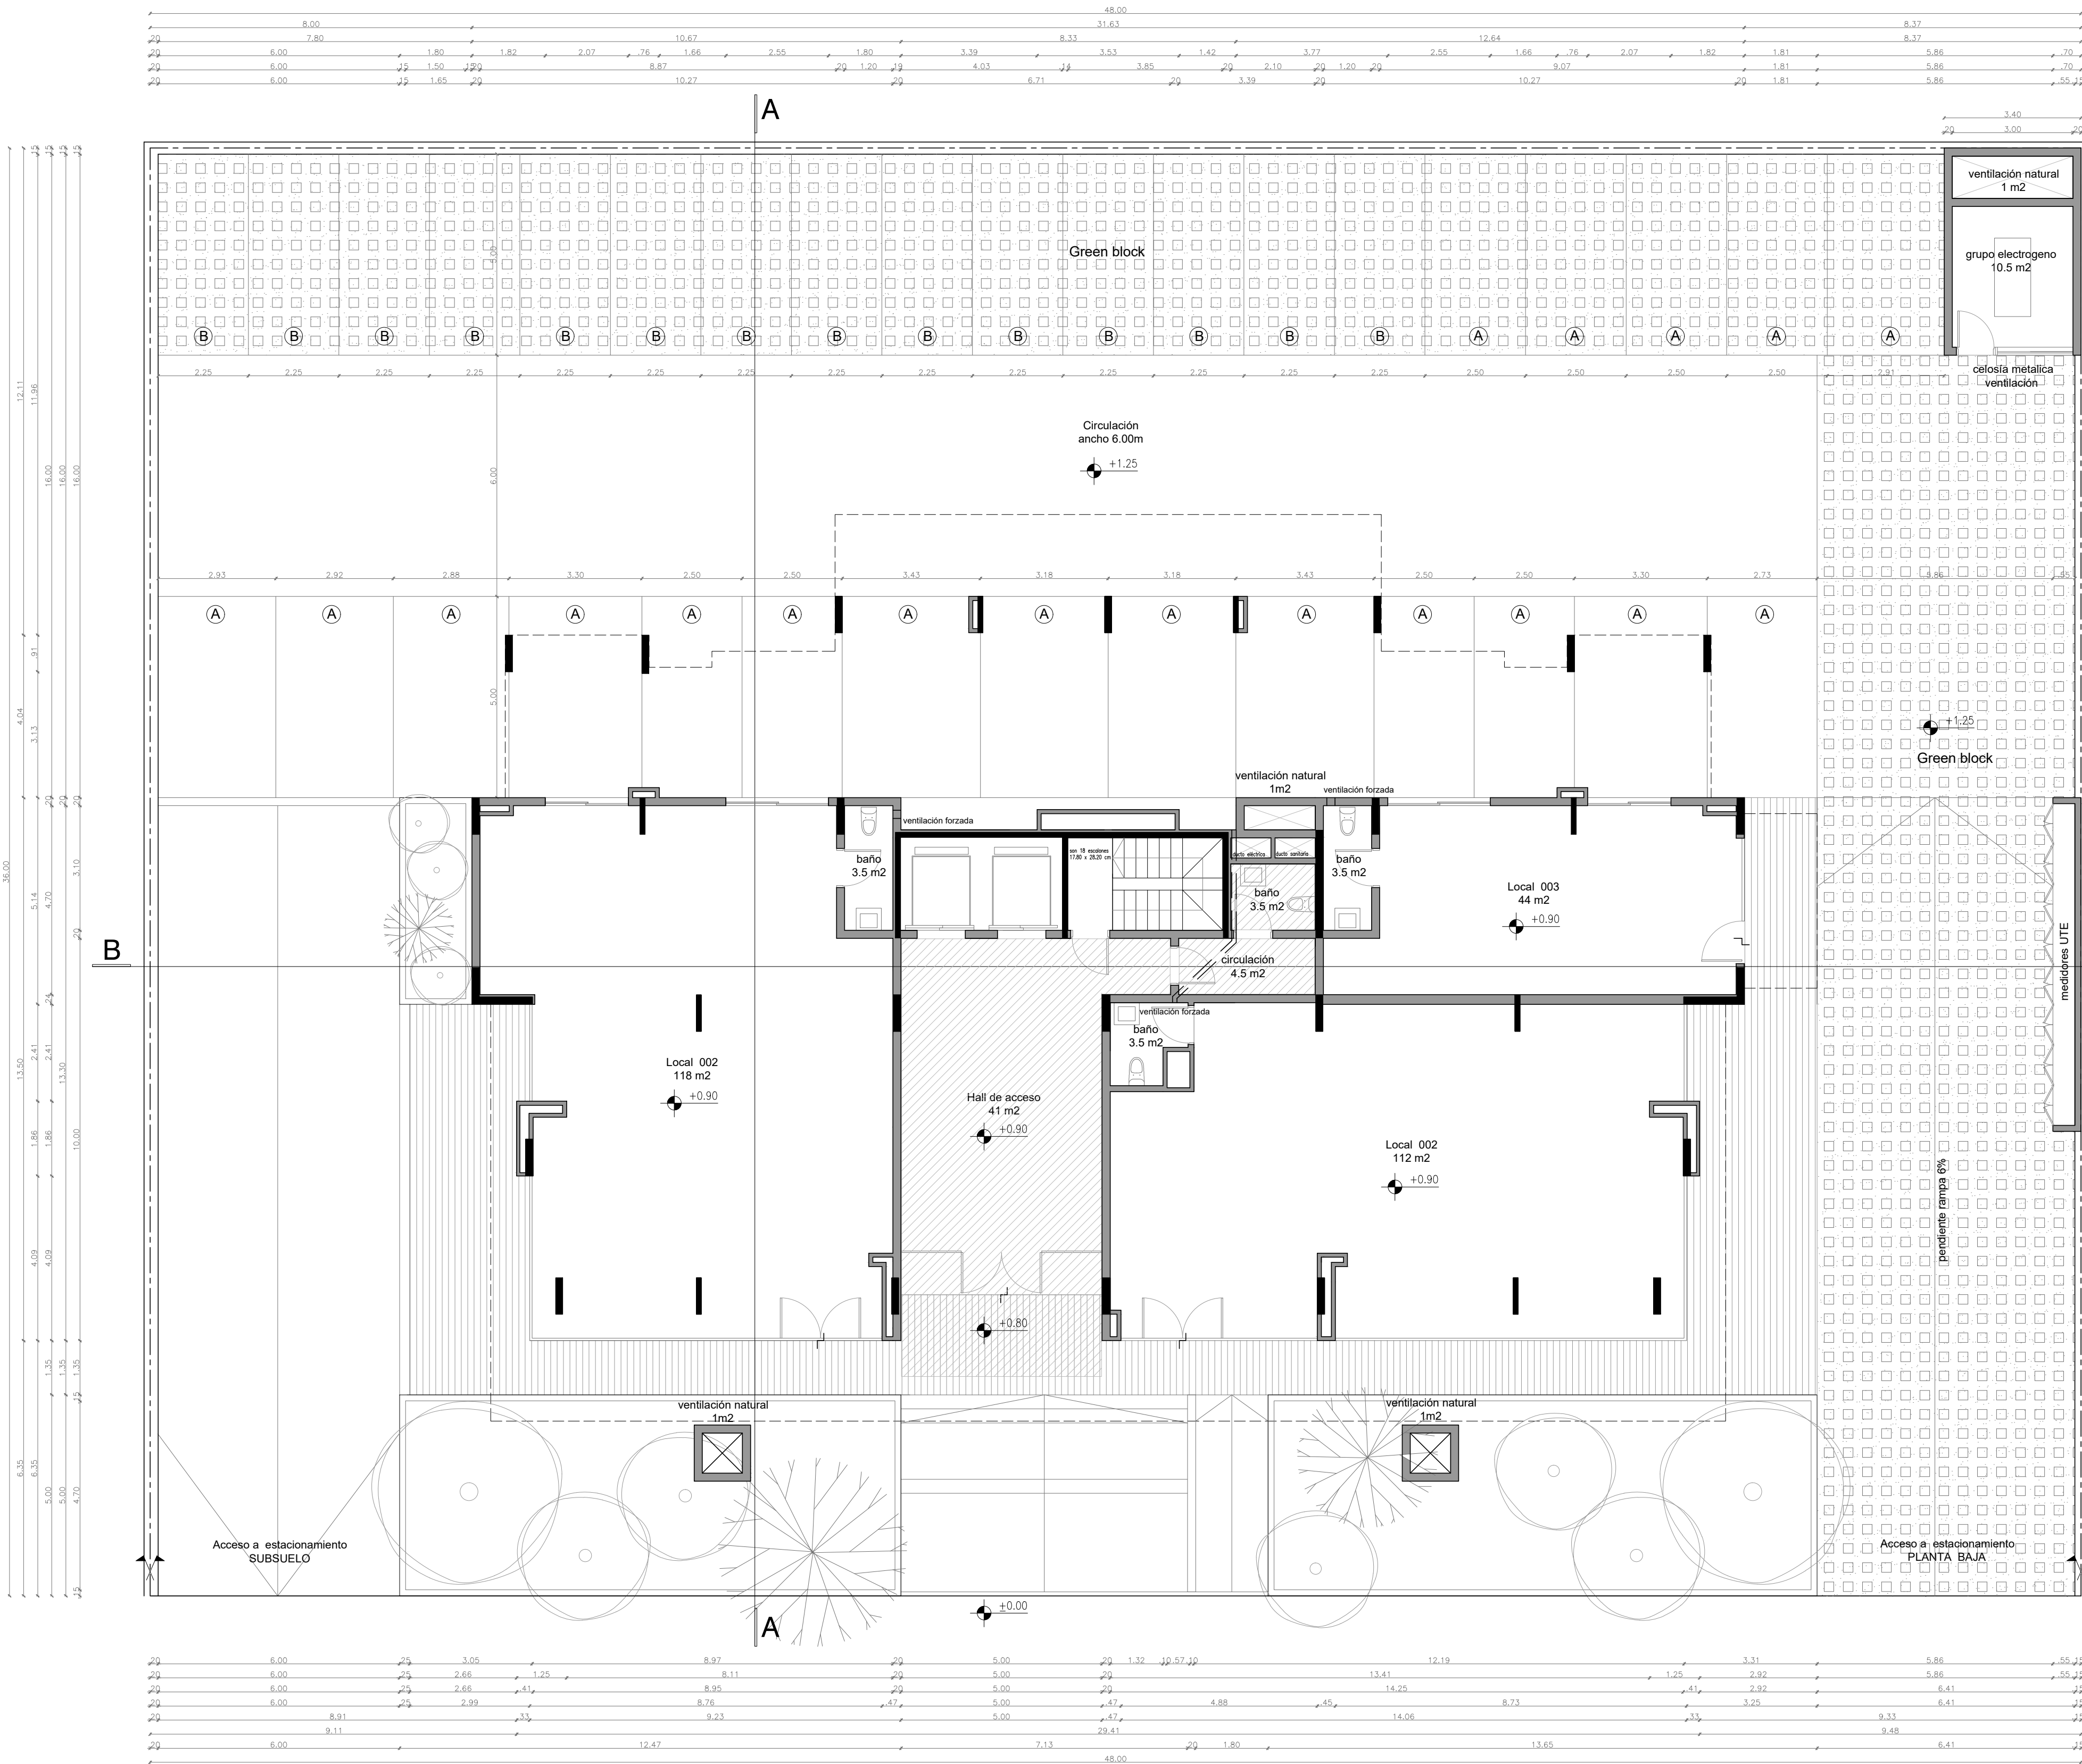

/// CIELORRASO SUSPENDIDO h= 2.80

OBRA:	Edificio ITALIA	
UBICACION:	Acuña de Figueroa	PADRON: 30310
PROPIETARIO:	CONCEPTO: Obra nueva	
TECNICO:	Arq. Alvaro Lalia	REGIMEN:
INSTALADOR:	Prop. horizontal	
PLANO:	Planta Baja	ESCALA: 1:100
FECHA:	Julio 2020	LAMINA:
FIRMAS:	PROPIETARIO:	3
	TECNICO:	