


* MEDIDAS & DETALLAR EN OBRA *

Local P.B:


1/3

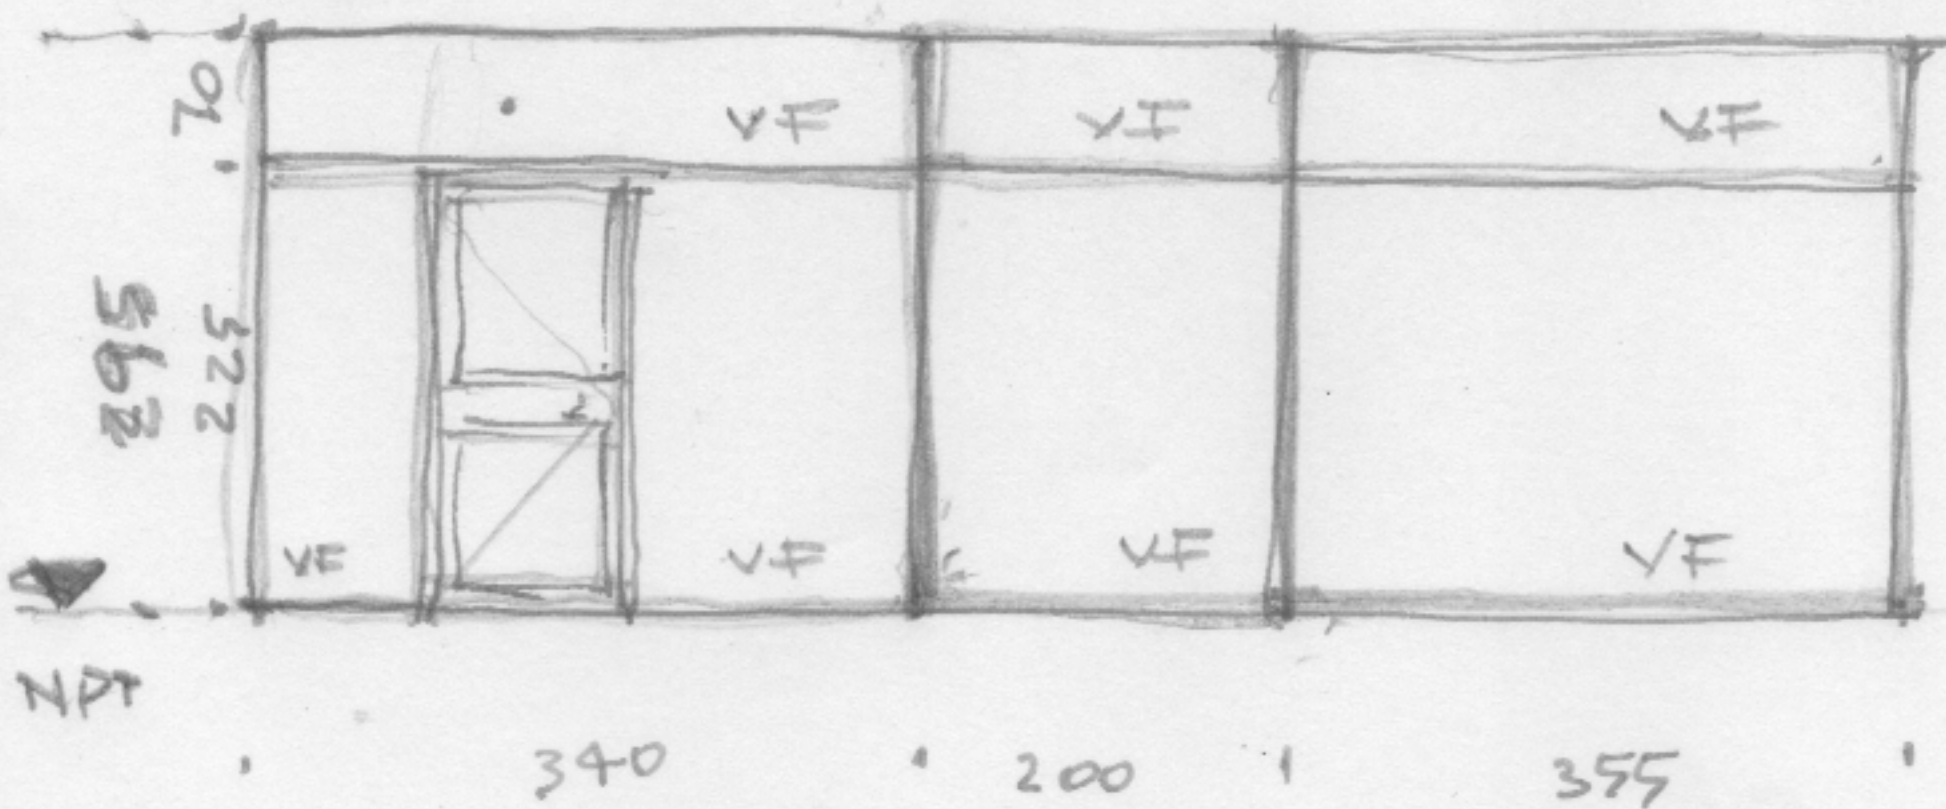


Pts: ancho 1.10 m
marco aluminio

1er NIVEL
RESTAURANTE

OFICINA

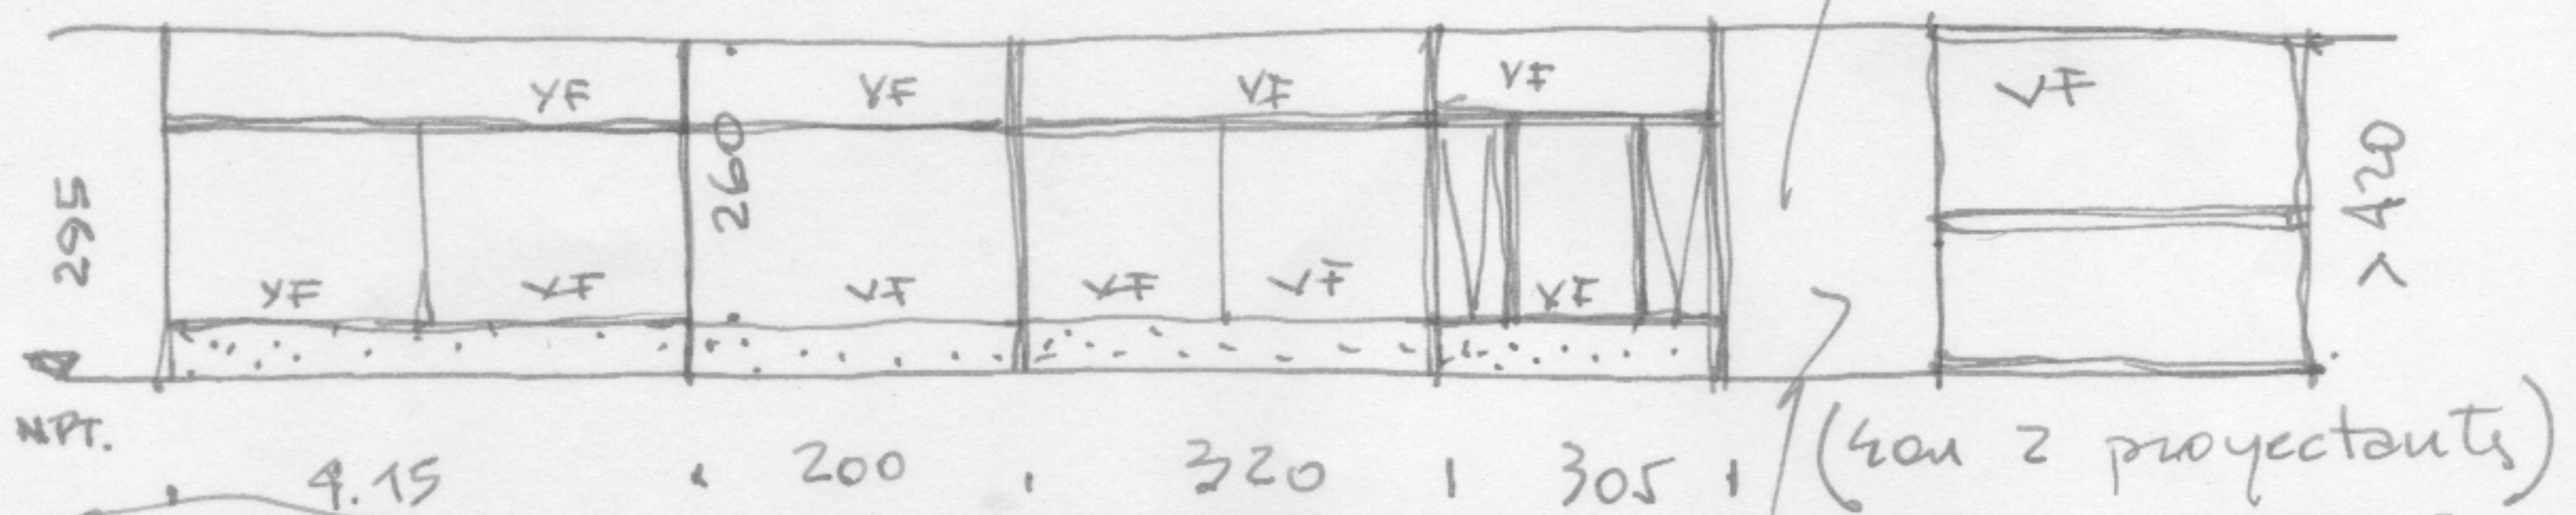

- ABERTURAS 7 TIPO SE DEFINIRAN A FUTURO.
- SISTEMAS

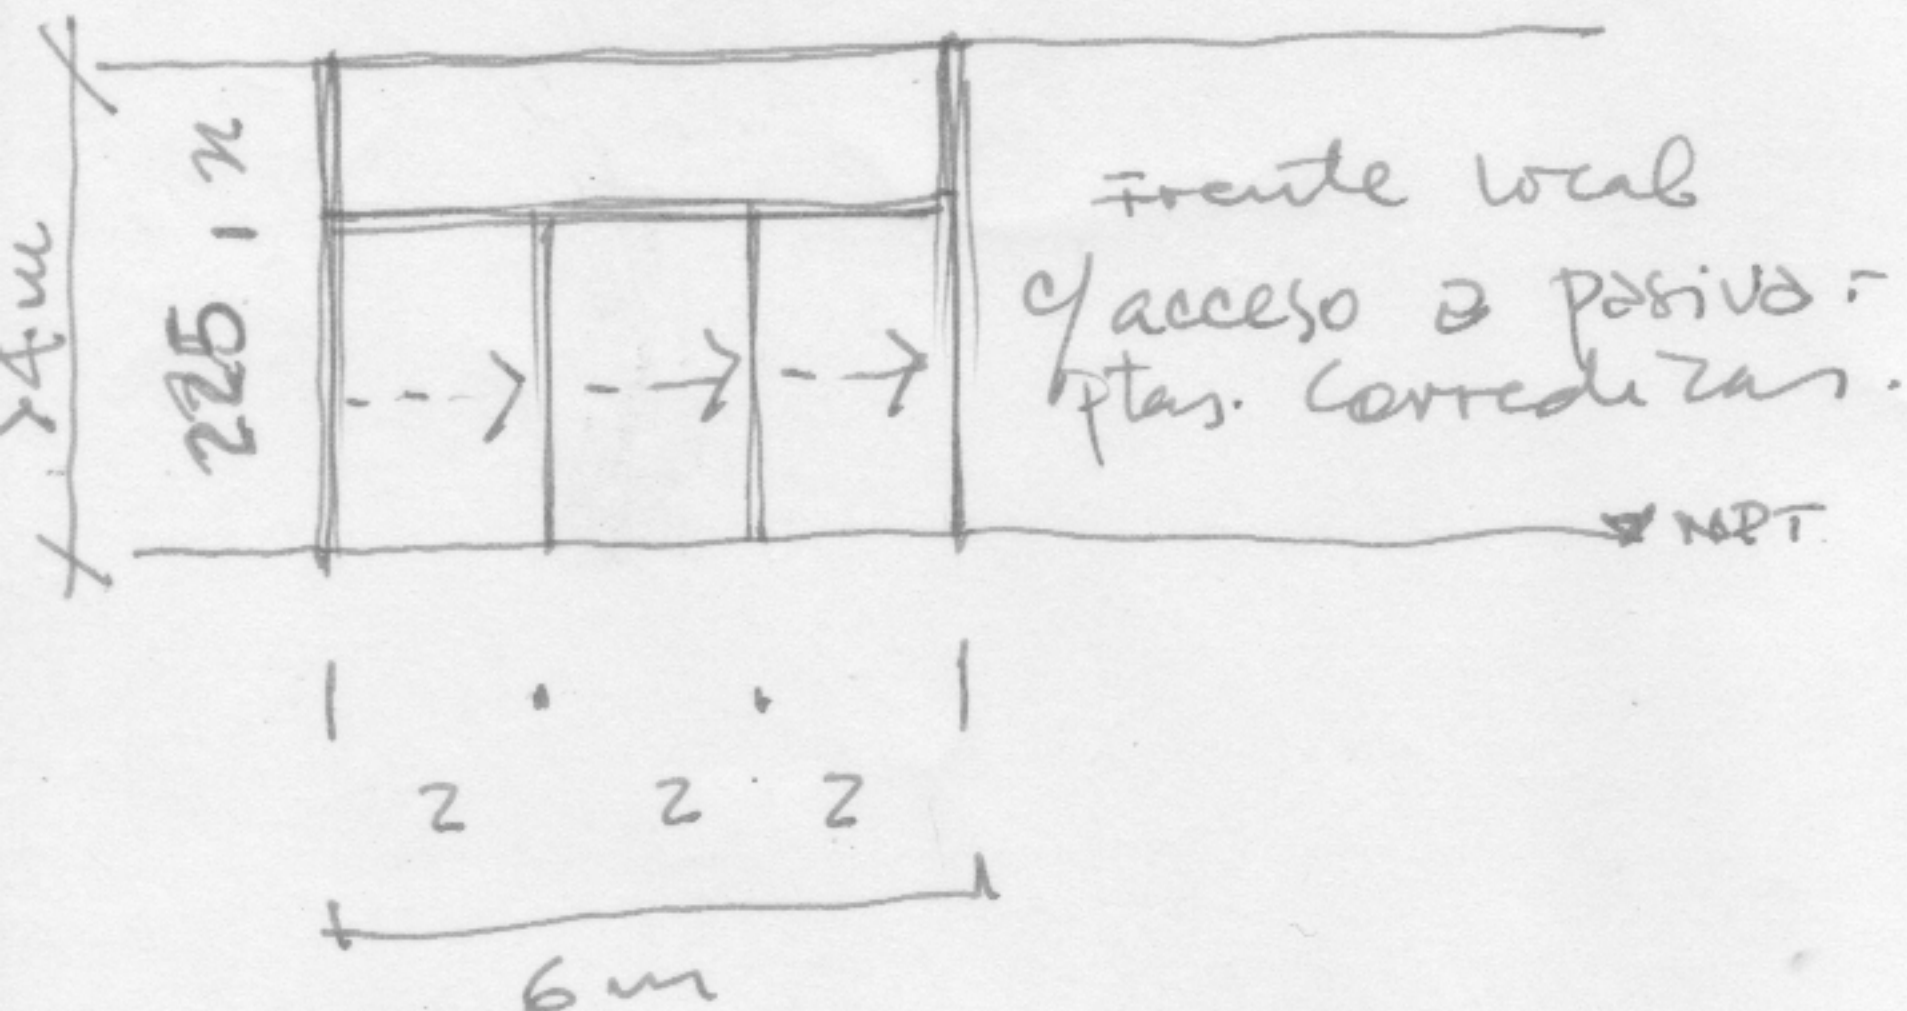

medidas de aberturas, aproximadas
para DASWOL S.A. en locales de P.B. y 1er.

Arg. Daniel Lucas Villa
Julio 22 de 2018