


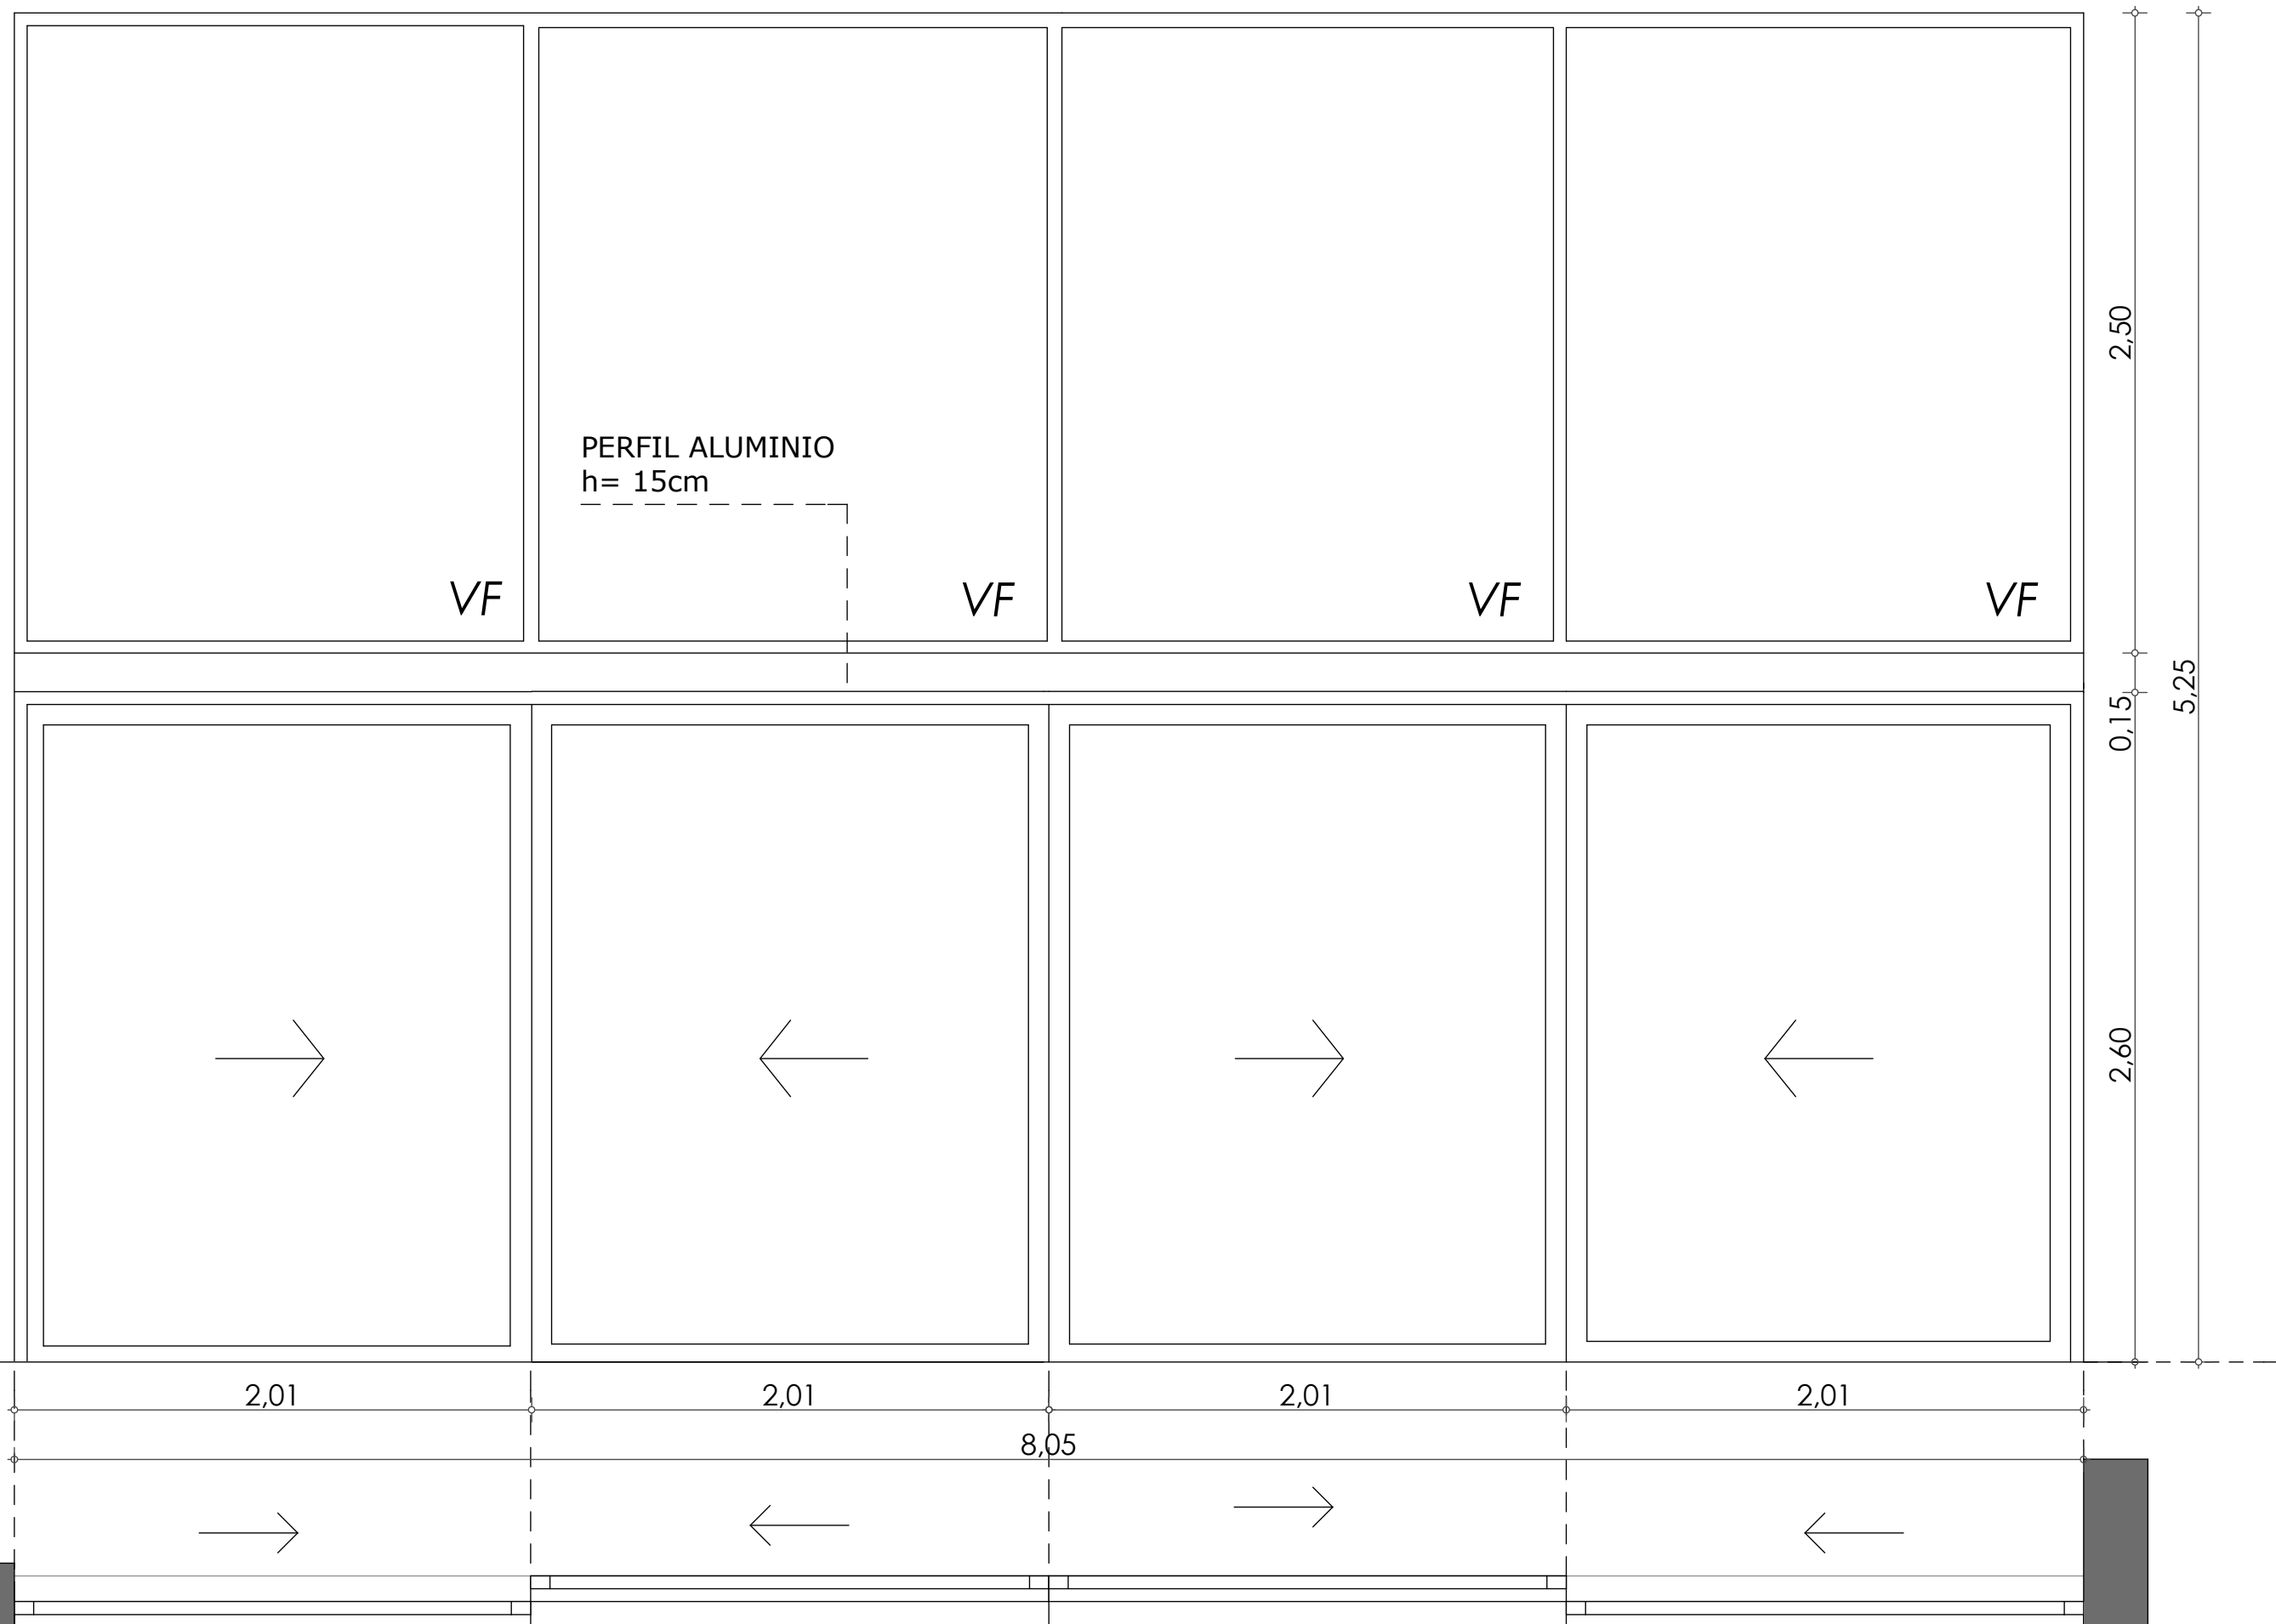

SERIE: SUMA o A30 NEW

SR. OSVALDO PIREZ Y SRA.
RESIDENCIA OLIVOS

PLANILLAS DE ALUMINIO
AL07, AL08, AL18, AL19
MAYO 2015 - Esc. 1/25