


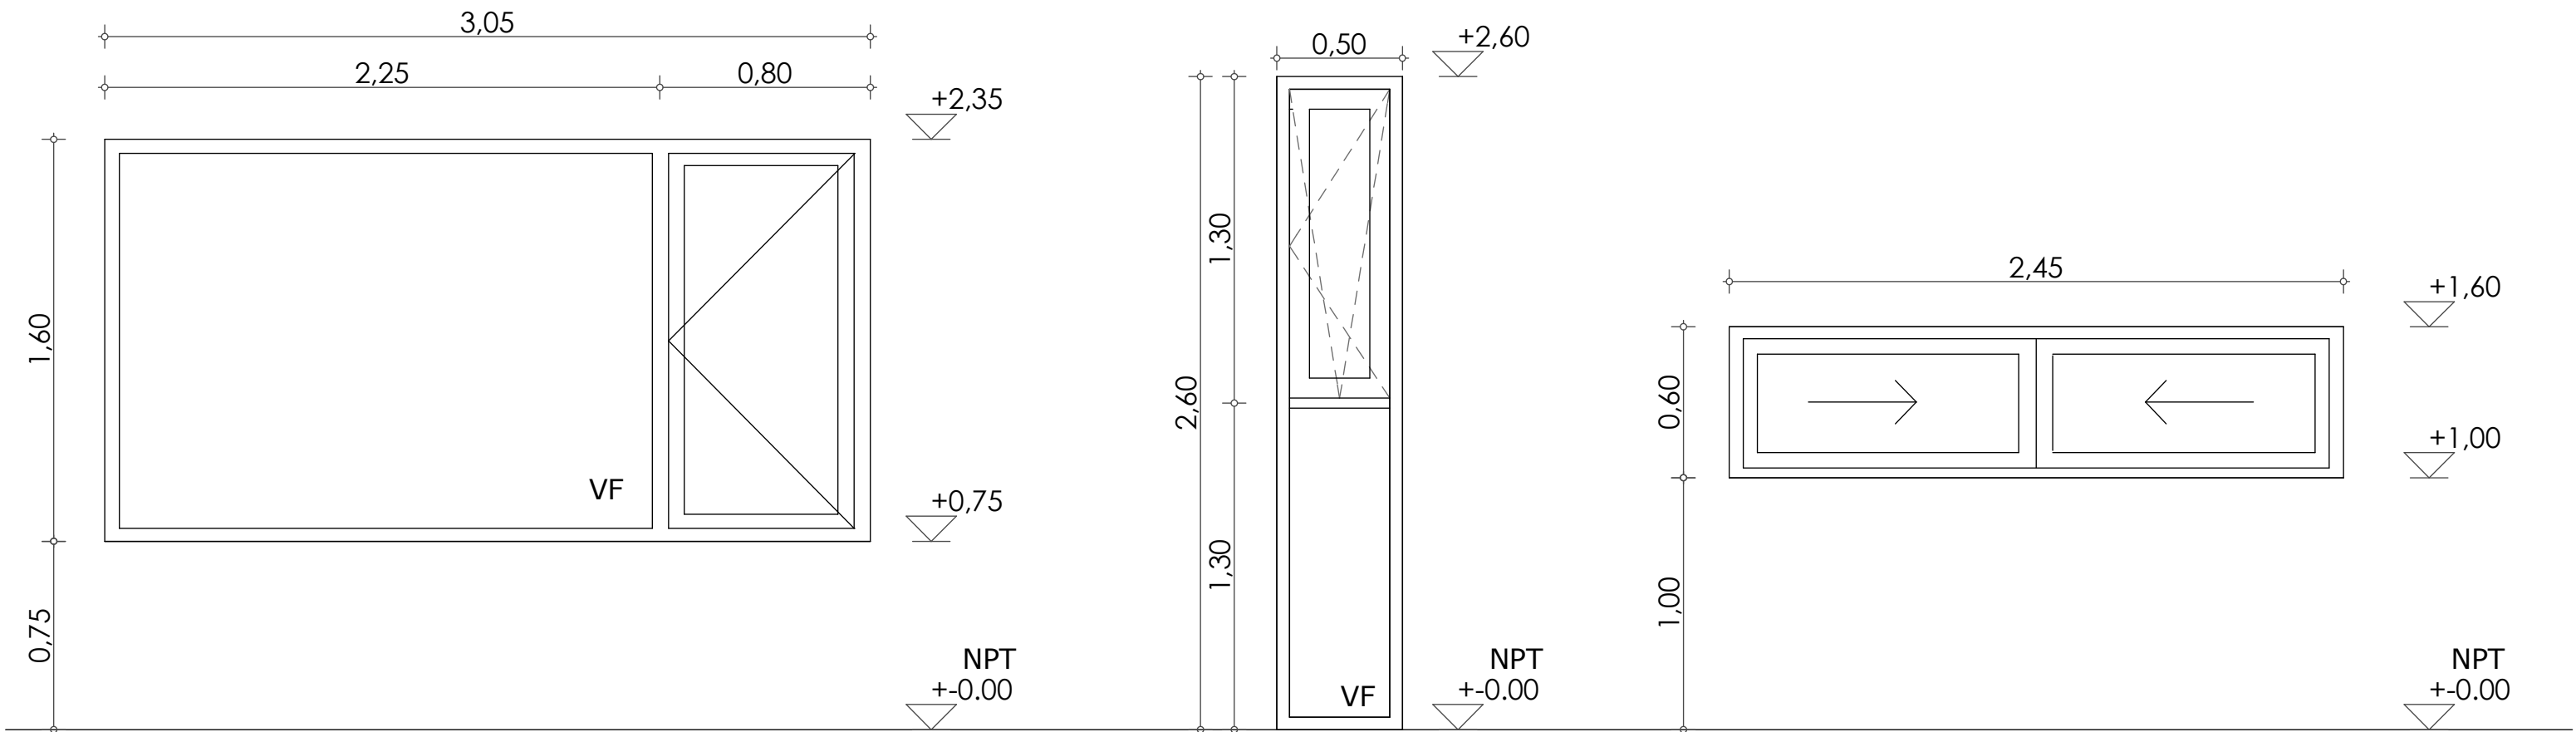

VISTA EXTERIOR		
A01 CANTIDAD: 2 UBICACION: ESCRITORIO Y ESTAR		
MATERIAL		ALUM. ANOLOK NEGRO
CRISTALES		DVH
MARCO		ALUM. ANOLOK NEGRO
CONTRAMARCO		ESTANDAR
HOJAS	TIPO:	BATIENTE
	MOVILES:	1
	FIJAS:	1
	MOV.:	-
OBSERVACIONES: VARIANTE CRISTALES SIMPLES		
* RECTIFICAR MEDIDAS EN OBRA		
NOTA:		

VISTA EXTERIOR		
A02 CANTIDAD: 1 UBICACION: TOILETTE		
MATERIAL		ALUM. ANOLOK NEGRO
CRISTALES		DVH
MARCO		ALUM. ANOLOK NEGRO
CONTRAMARCO		ESTANDAR
HOJAS	TIPO:	OSCILOBATIENTE
	MOVILES:	1
	FIJAS:	1
	MOV.:	-
OBSERVACIONES: VARIANTE CRISTALES SIMPLES		
* RECTIFICAR MEDIDAS EN OBRA		
NOTA: *EL VIDRIO SERA ESMERILADO		

VISTA EXTERIOR		
A03 CANTIDAD: 2 UBICACION: GARAGE Y COCINA		
MATERIAL		ALUM. ANOLOK NEGRO
CRISTALES		DVH
MARCO		ALUM. ANOLOK NEGRO
CONTRAMARCO		ESTANDAR
HOJAS	TIPO:	CORRREDIZA
	MOVILES:	2
	FIJAS:	-
	MOV.:	-
OBSERVACIONES: VARIANTE CRISTALES SIMPLES		
* RECTIFICAR MEDIDAS EN OBRA		
NOTA:		