


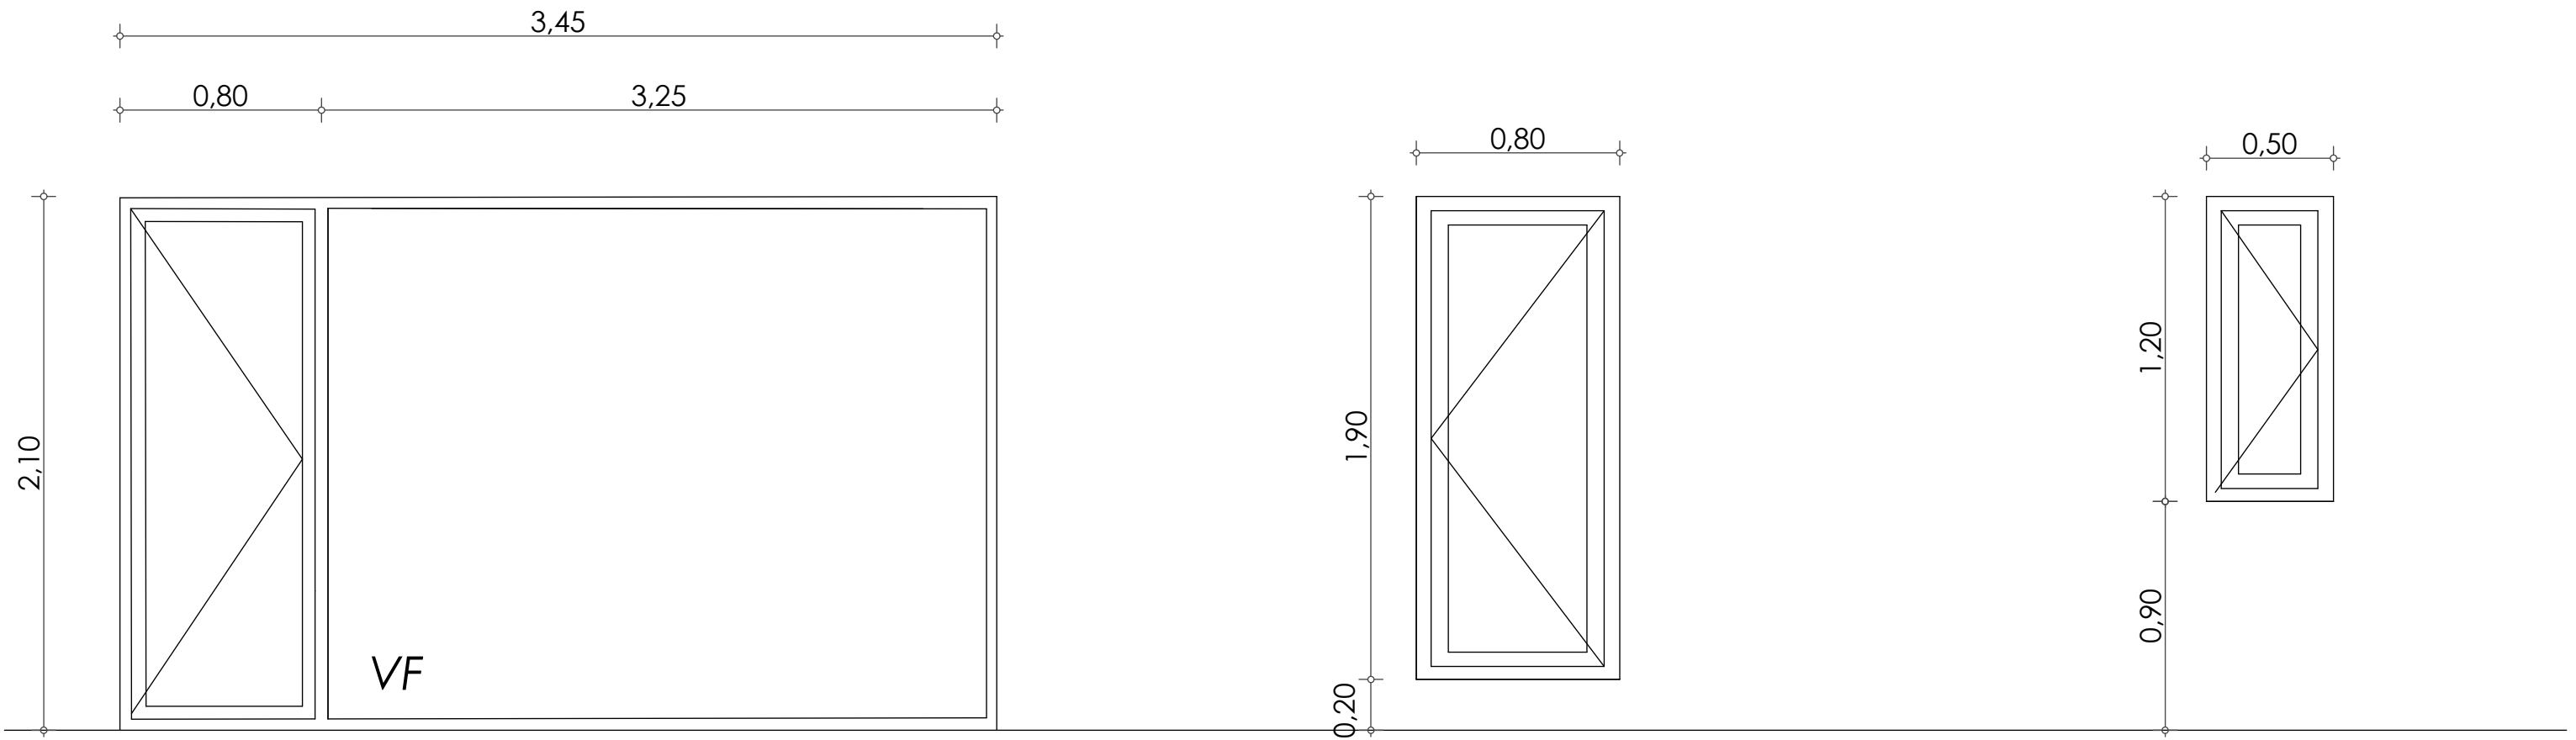

VISTA EXTERIOR

A12 CANTIDAD: 1 UBICACION: DORM. FELIPE	
MATERIAL	ALUM. ANOLOK NEGRO
CRISTALES	DVH
MARCO	ALUM. ANOLOK NEGRO
CONTRAMARCO	ESTANDAR
HOJAS	TIPO: BATIENTE
	MOVILES: 1
	FIJAS: 1
	MOV.: -
OBSERVACIONES: VARIANTE CRISTALES SIMPLES	
* RECTIFICAR MEDIDAS EN OBRA	
NOTA:	

VISTA EXTERIOR

A13 CANTIDAD: 4 (2der, 2izq) UBICACION: DORMITORIOS Y VEST.	
MATERIAL	ALUM. ANOLOK NEGRO
CRISTALES	DVH
MARCO	ALUM. ANOLOK NEGRO
CONTRAMARCO	ESTANDAR
HOJAS	TIPO: BATIENTE
	MOVILES: 1
	FIJAS: -
	MOV.: -
OBSERVACIONES: VARIANTE CRISTALES SIMPLES	
* RECTIFICAR MEDIDAS EN OBRA	
NOTA:	

VISTA EXTERIOR

A14 CANTIDAD: 2 (1der, 1izq) UBICACION: BAÑO SUITE	
MATERIAL	ALUM. ANOLOK NEGRO
CRISTALES	DVH
MARCO	ALUM. ANOLOK NEGRO
CONTRAMARCO	ESTANDAR
HOJAS	TIPO: BATIENTE
	MOVILES: 1
	FIJAS: -
	MOV.: -
OBSERVACIONES: VARIANTE CRISTALES SIMPLES	
* RECTIFICAR MEDIDAS EN OBRA	
NOTA: *EL VIDRIO SERA ESMERILADO	