

PLANO DE MENSURA FUSION

PADRONES 8280 Y 8281

ESCALA GENERAL 1/500

DEPARTAMENTO: MALDONADO
LOCALIDAD CATASTRAL: MALDONADO
CARPETA CATASTRAL: 54
MANZANA CATASTRAL: 387

AREA TOTAL SEGUN MENSURA: 2042 m² 24 dm²

Propietario: MONTE RINCÓN S.A

NOTAS:

Antecedente Gráfico:

Pad. 8280 y 8281: Solar 1 y 2 del Plano de Mensura y Fraccionamiento del Agrim. Antonio Azuaga de febrero de 1960 inscripto en la Dir. Gral. de Catastro y Adm. de inmuebles Nacionales con el N° 2723 el 21 de Junio de 1961.-

Antecedente Dominial:

Pad. 8280 y 8281: Compra venta ante la Escribana María Julia Márquez de fecha 13 de Octubre de 2008, copia inscripta en el Registro de la Propiedad, Sección Inmobiliaria de Montevideo, con el N° 14.236 el 14 de Octubre de 2008.-

Padron 8280: Area según título 1023.26 m²

Area total según título: 2042.09 m²

Padron 8281: Area según título 1018.83 m²

DIRECCION NACIONAL DE CATASTRO

28553

PADRON RESULTANTE N°

28553

15 ENE. 2016

fecha

KAREN PRADA
firma
Administrativa

DIRECCION NACIONAL DE CATASTRO
Maldonado

MALDONADO, DICIEMBRE DE 2015

DIRECCION NACIONAL DE CATASTRO
OFICINA DELEGADA DE MALDONADO

Cotejado sin observaciones y cumplidas las disposiciones vigentes, se inscribe con el N° 11252

Se fijaron los timbres de la Caja de Jubilaciones y Pensiones de Profesionales Universitarios por \$ 4000

Maldonado, de 15 ENE. 2016

Ing. Agrim. ALEJANDRO RACCO
DIRECCION NACIONAL DE CATASTRO

KAREN PRADA
Administrativa



Encargado Oficina Delegada Maldonado

DIRECCION NACIONAL DE CATASTRO
Maldonado

Por Monte Rincón S.A:
Nestor Porteiro

RAFAEL TORNINI
INGENIERO AGRIMENSOR
Matricula N° 1053
Tel: 2622 6111 - Cel: 099 682 422
e-mail: rtornini@itga.com.uy

ESCALA 1:500

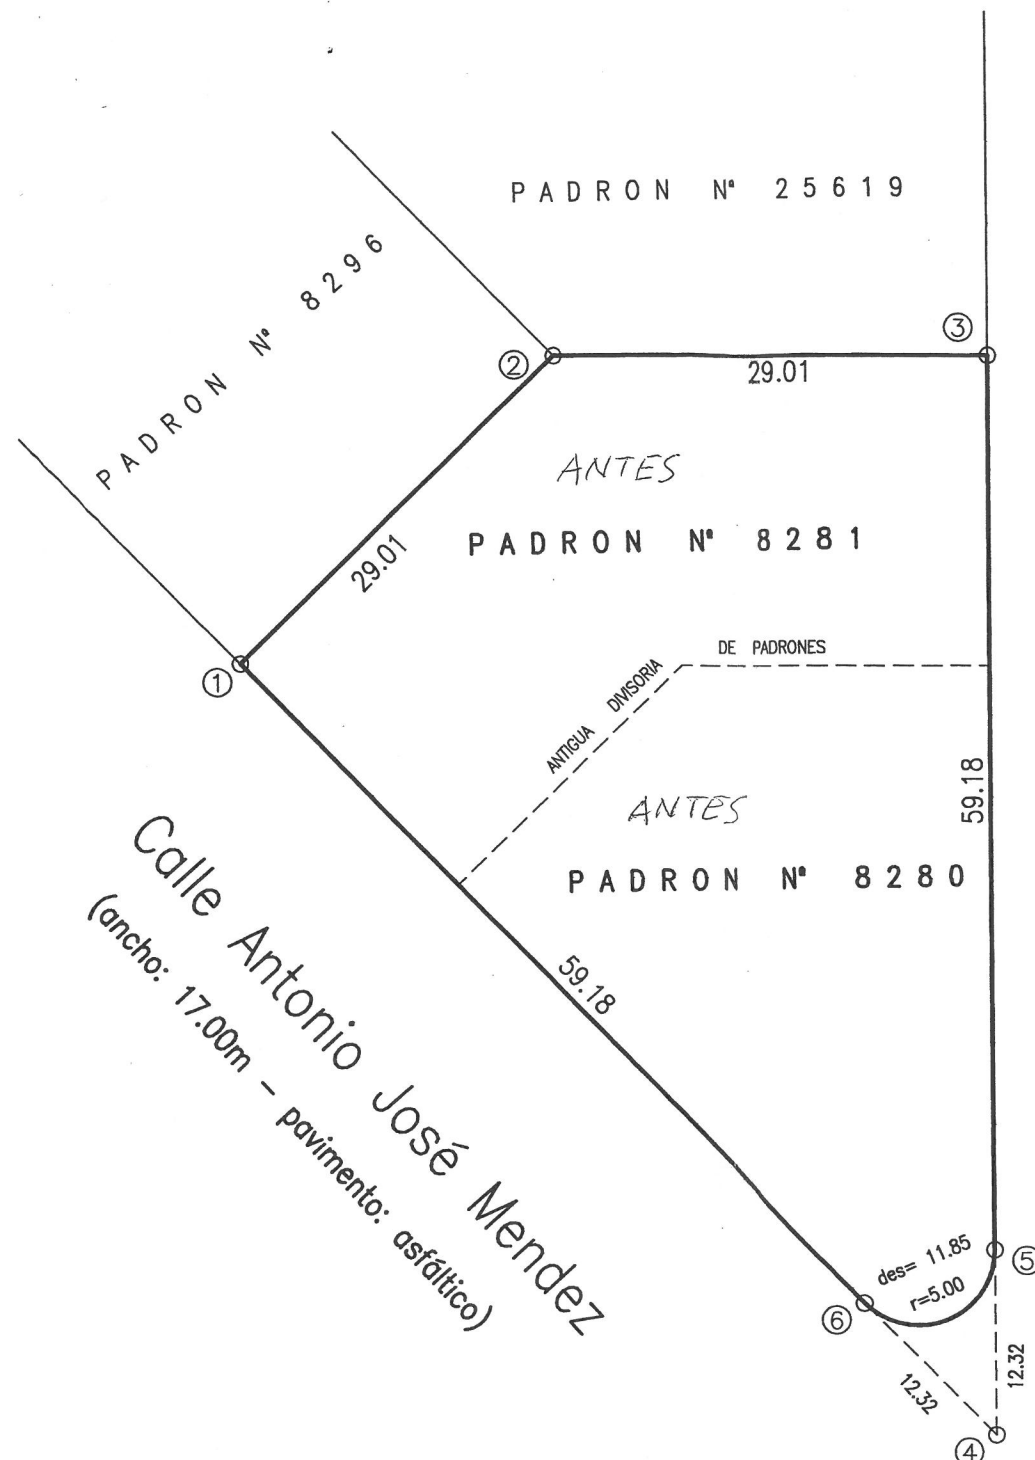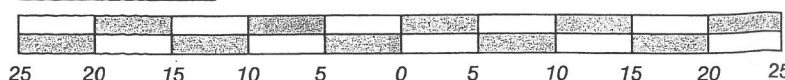

Agregado Vole

Av. F. Delano Roosevelt
(ancho: 50.00m - pavimento: asfáltico)

PLANILLA DE COORDENADAS CARTESIANAS ORTOGONALES LOCALES

PUNTO	X (m)	Y (m)
1	233.05	229.59
2	253.75	249.92
3	282.76	250.09
4	283.17	178.59
5	283.10	190.91
6	274.53	187.37