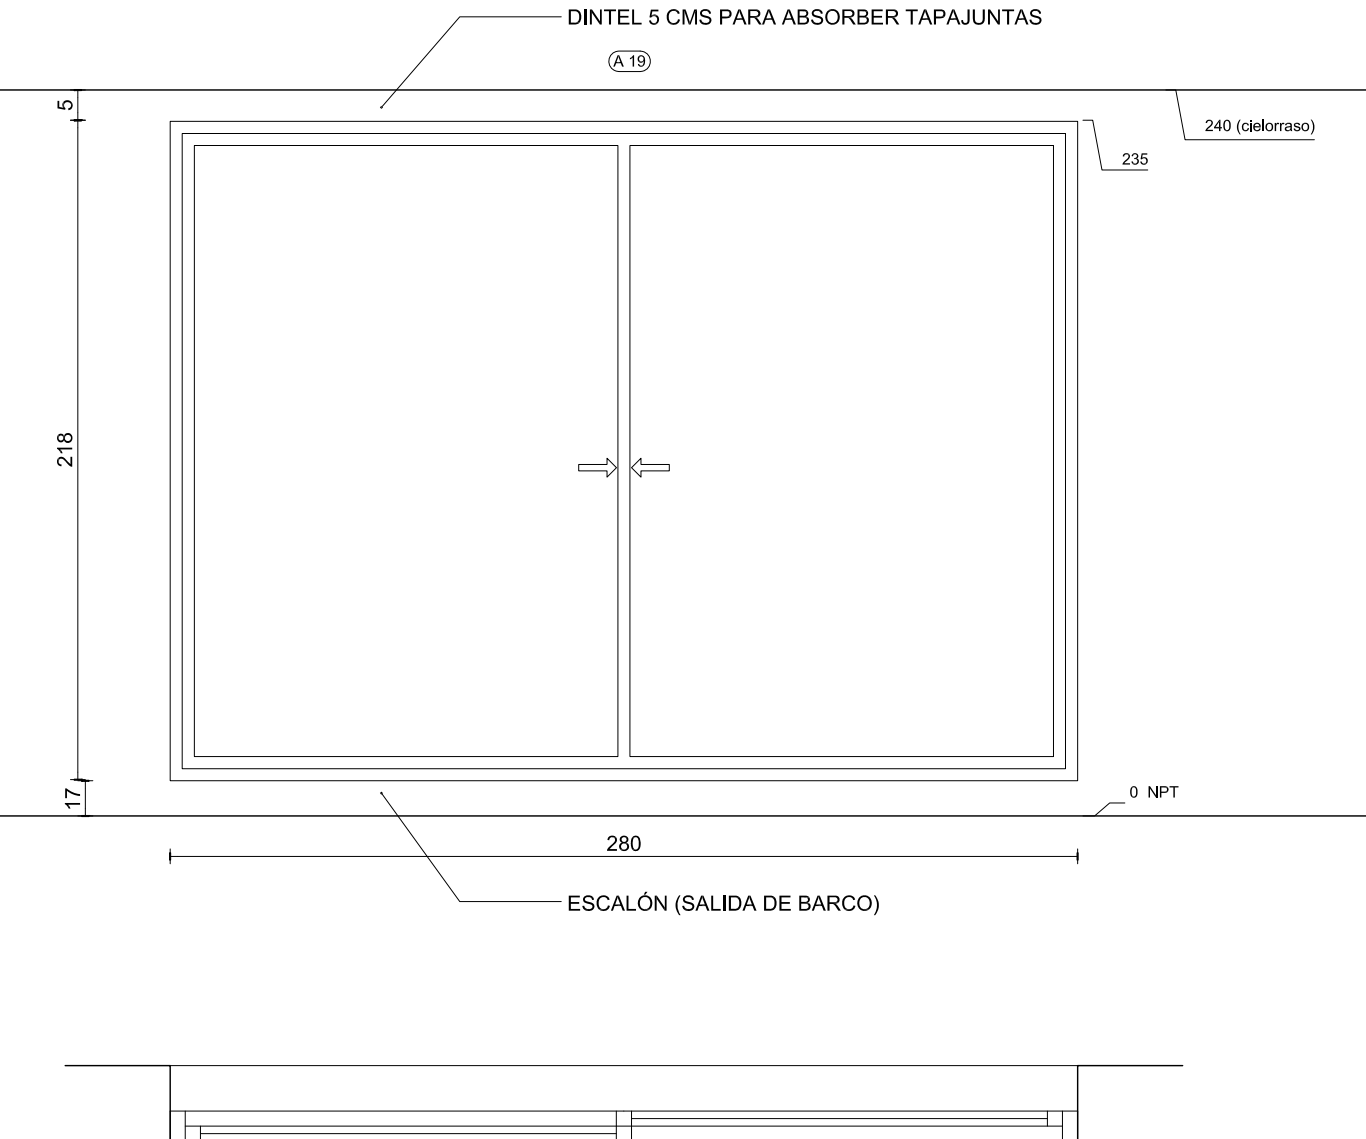

GAUDI



MEDIDAS A RECTIFICAR EN OBRA

FECHA 26/07/2013	ESCALA 1:25	ABERTURA DE ALUMINIO	A 19
---------------------	----------------	----------------------	------

CANTIDAD	12	UBICACIÓN: NIVEL 13 - 19 DORMITORIO
MODO DE ABRIR	CORREDIZA	
MARCO		
HOJA		
CONTRAVIDRIO		
VIDRIO	DOBLE	
TRATAMIENTO		
HERRAJES		
OBSERVACIONES		