


GAUDI

ENTRADA COM. PARA ACCESO AL PASADIZO

A 25

240 (cielo)

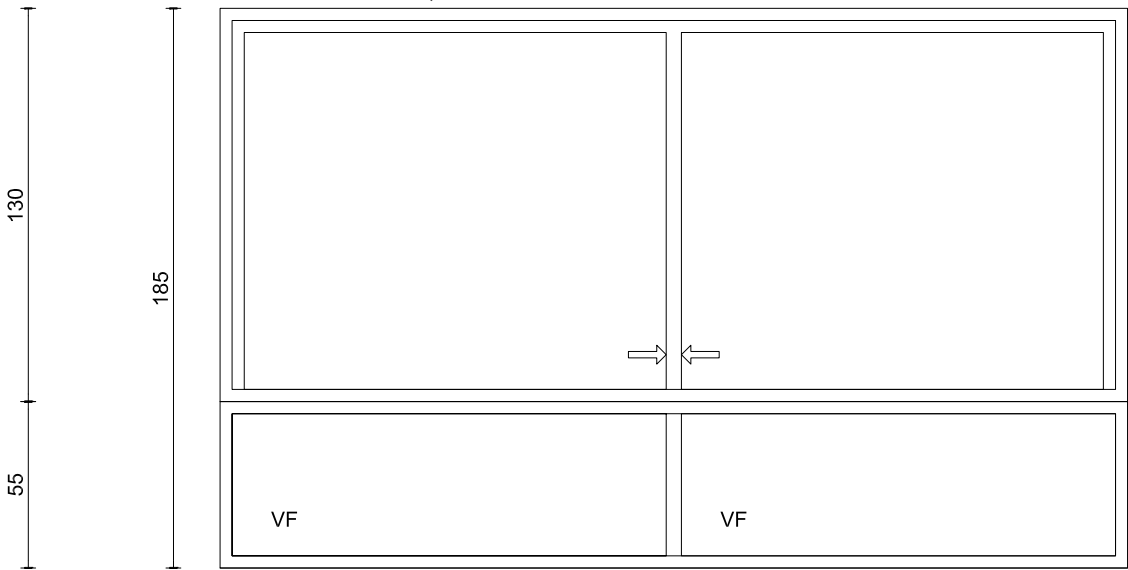

0 NPT

270



MEDIDAS A RECTIFICAR EN OBRA

FECHA 26/07/2013	ESCALA 1:25	ABERTURA DE ALUMINIO		A25
CANTIDAD	1	UBICACIÓN: NIVEL 16		
MODO DE ABRIR	CORREDIZA SUPERIOR Y FIJOS INFERIORES			
MARCO				
HOJA				
CONTRAVIDRIO				
VIDRIO	DOBLE			
TRATAMIENTO				
HERRAJES				
OBSERVACIONES	PREMARCO - MEDIDAS VANO 2840 MM X 1890 MM			