


GAUDI

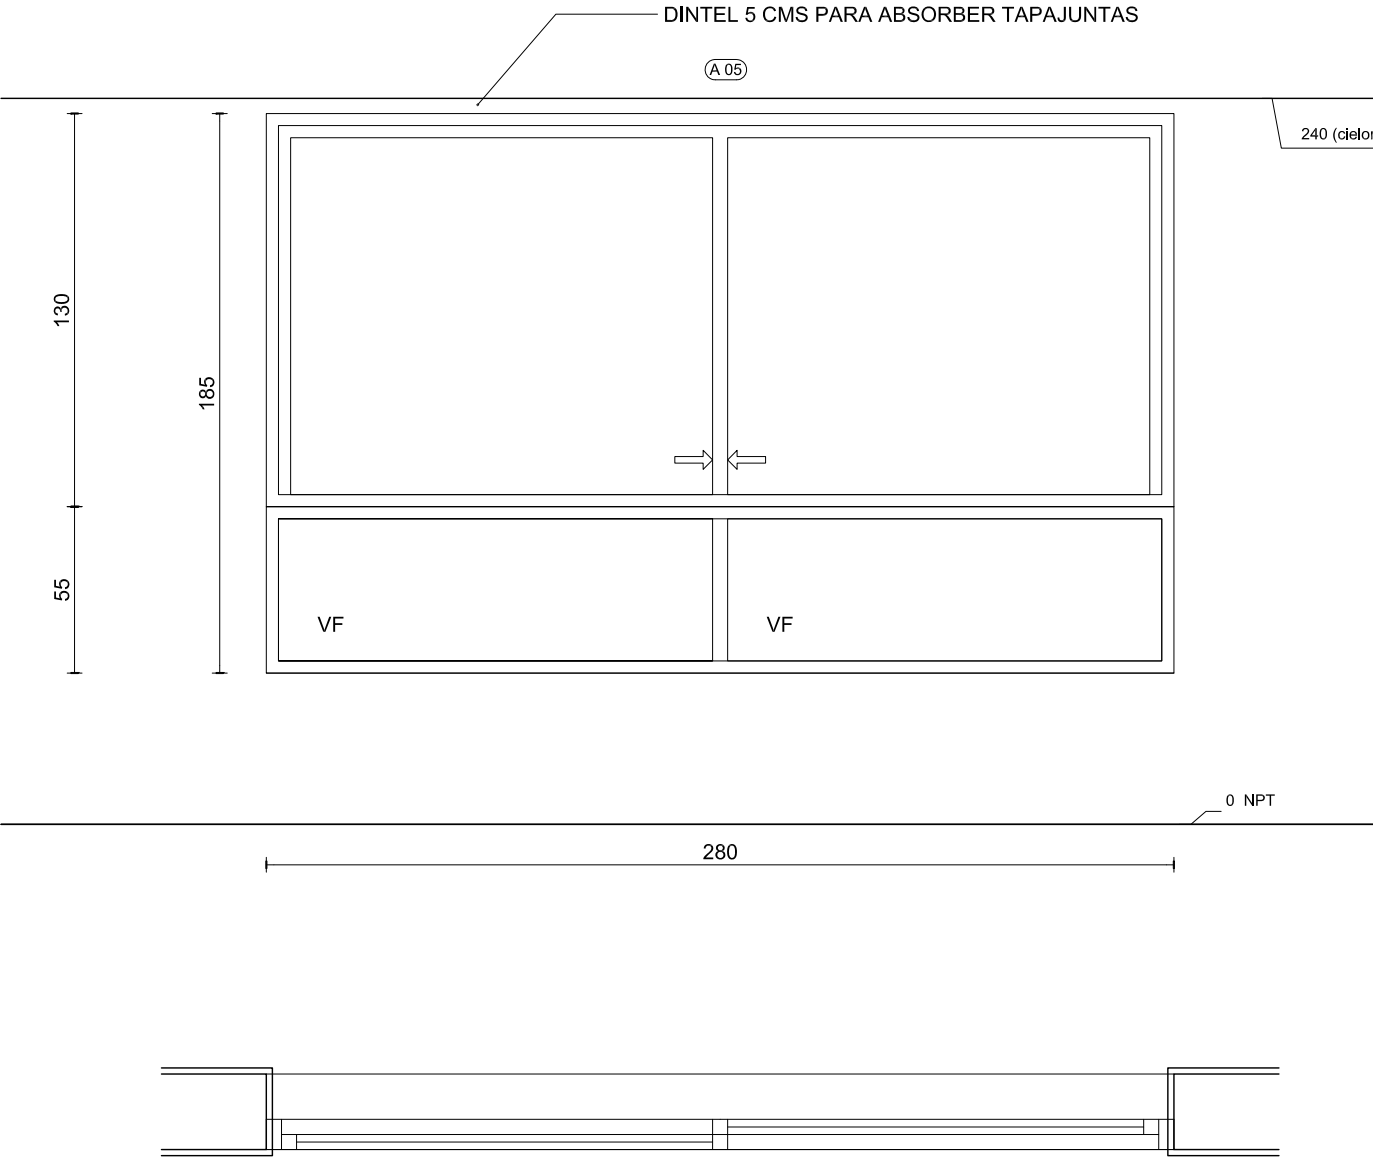

MEDIDAS A RECTIFICAR EN OBRA

FECHA 26/07/2013	ESCALA 1:25	ABERTURA DE ALUMINIO		A05
CANTIDAD	72	UBICACIÓN: NIVEL 1 - 20 DORMITORIOS		
MODO DE ABRIR	CORREDIZA SUPERIOR Y FIJOS INFERIORES			
MARCO				
HOJA				
CONTRAVIDRIO				
VIDRIO	DOBLE			
TRATAMIENTO				
HERRAJES				
OBSERVACIONES	PREMARCO - MEDIDAS VANO 2840 MM X 1890 MM			