


GAUDI

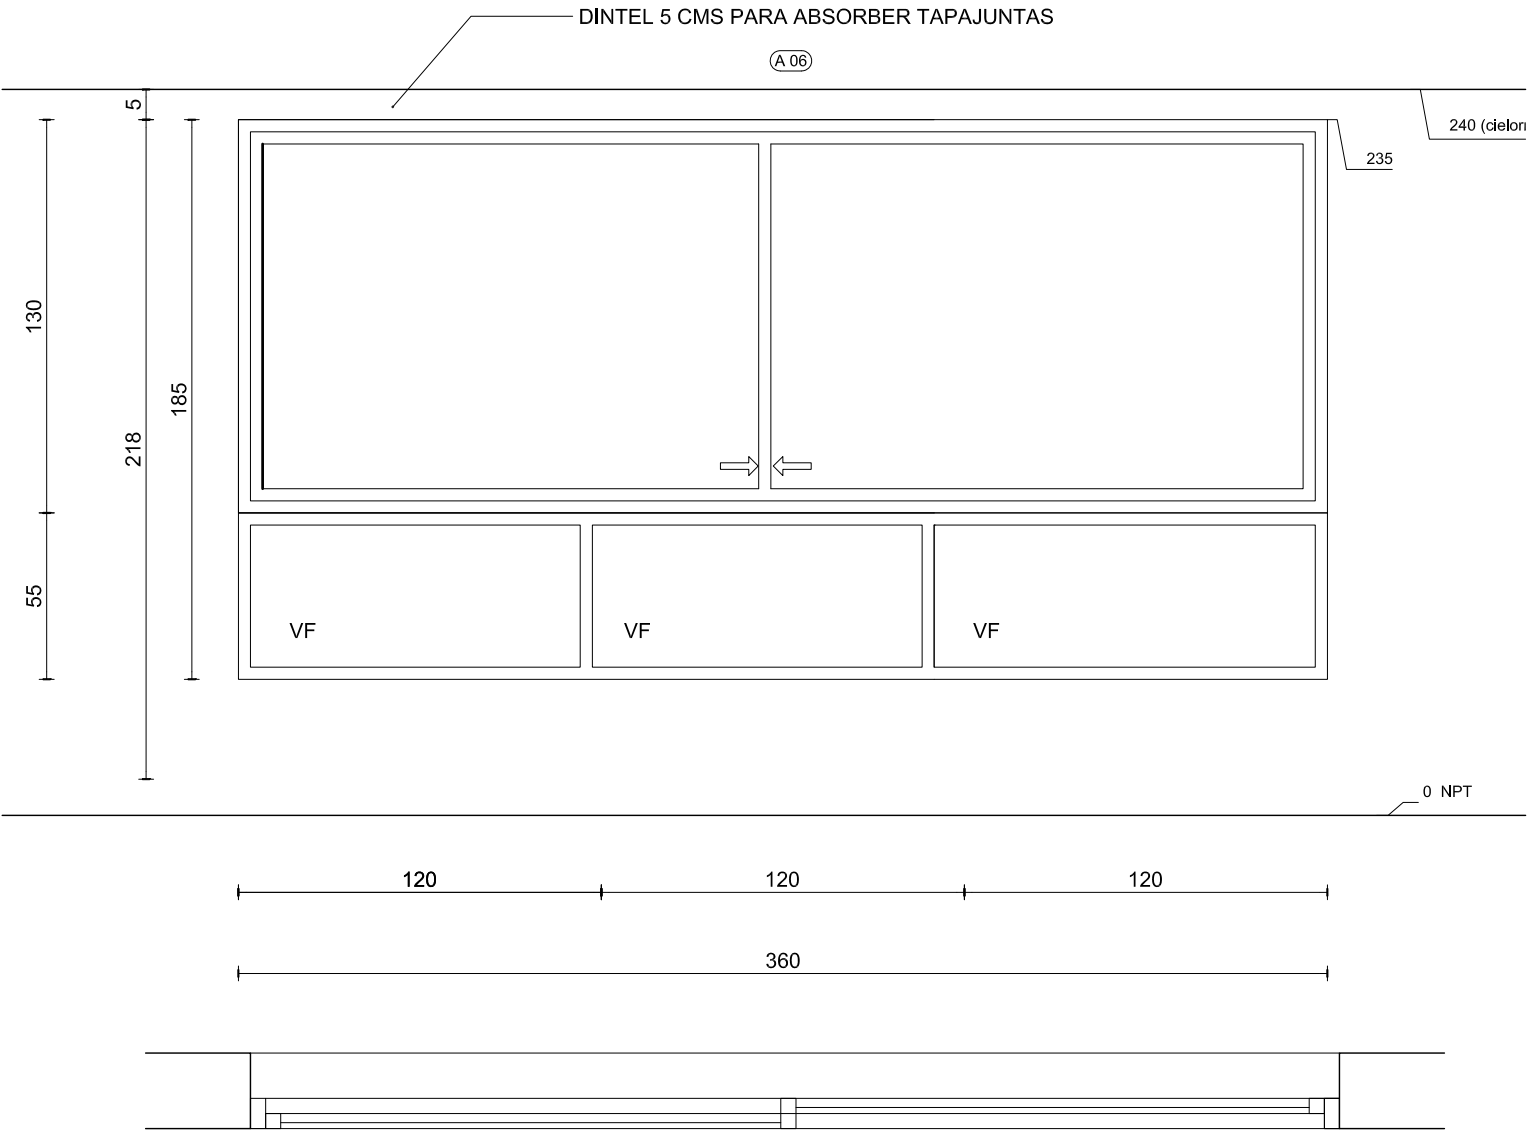

MEDIDAS A RECTIFICAR EN OBRA

FECHA 26/07/2013	ESCALA 1:25	ABERTURA DE ALUMINIO		A06
CANTIDAD	18	UBICACIÓN:NIVEL 1 - 19 ESTAR		
MODO DE ABRIR	CORREDIZA SUPERIOR Y FIJO INFERIORES Y LATERAL			
MARCO				
HOJA				
CONTRAVIDRIO				
VIDRIO	DOBLE			
TRATAMIENTO				
HERRAJES				
OBSERVACIONES				