


GAUDI

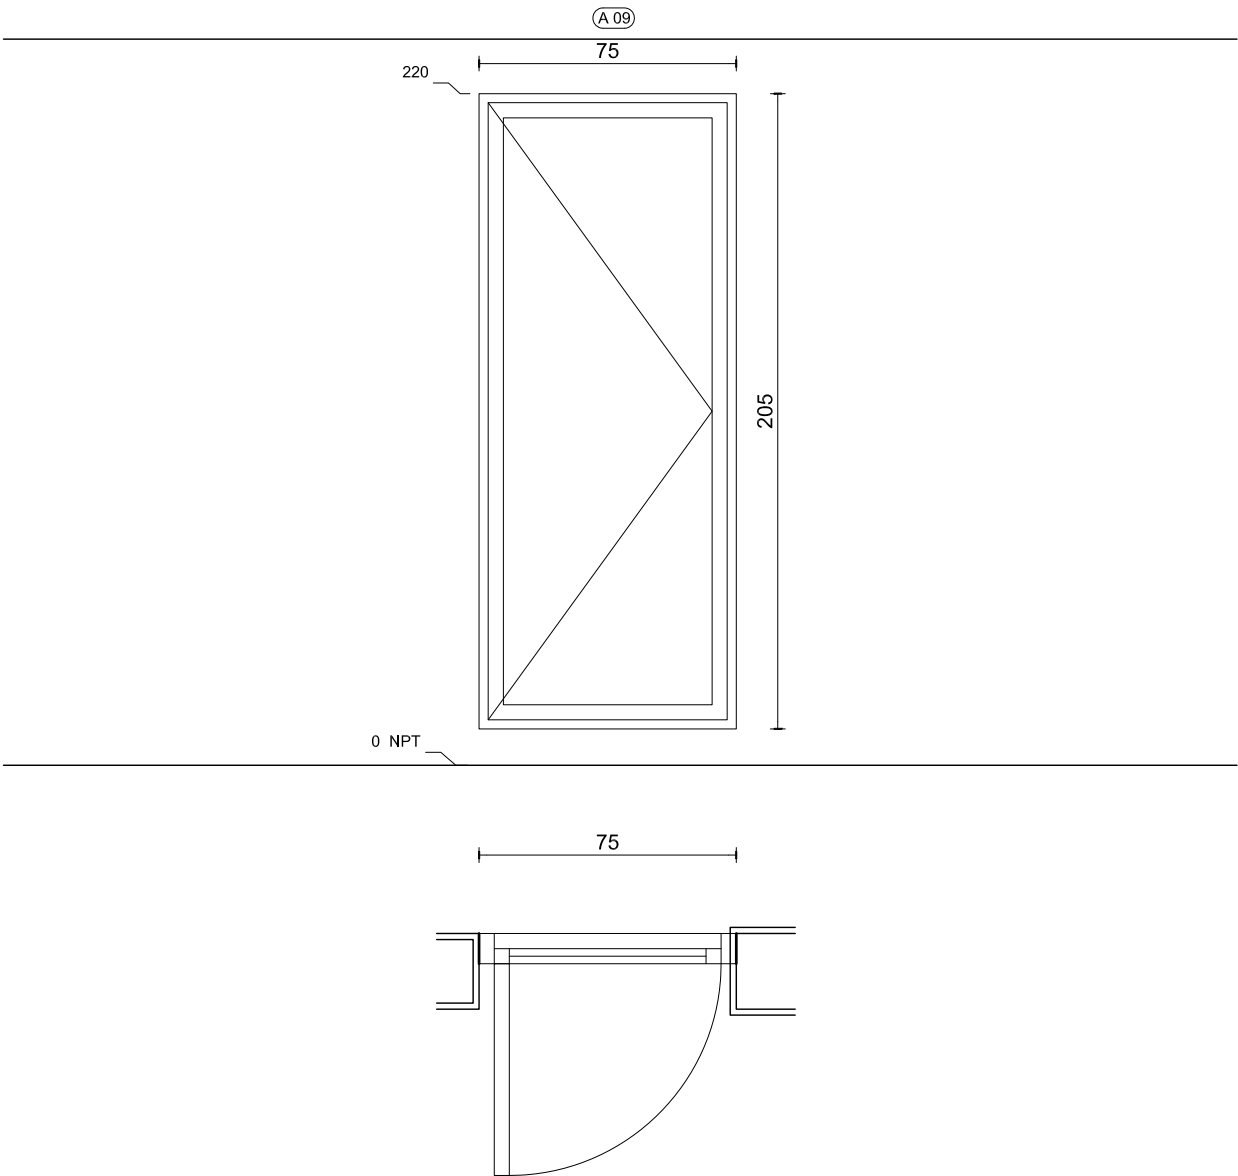

MEDIDAS A RECTIFICAR EN OBRA

FECHA 26/07/2013	ESCALA 1:25	ABERTURA DE ALUMINIO		A09
CANTIDAD	64	UBICACIÓN:NIVEL 1 - 19 COCINAS		
MODO DE ABRIR	BATIENTE			
MARCO				
HOJA				
CONTRAVIDRIO				
VIDRIO	DOBLE			
TRATAMIENTO				
HERRAJES				
OBSERVACIONES	PREMARCO - MEDIDAS VANO 790 MM X 2090 MM			