



GAUDI

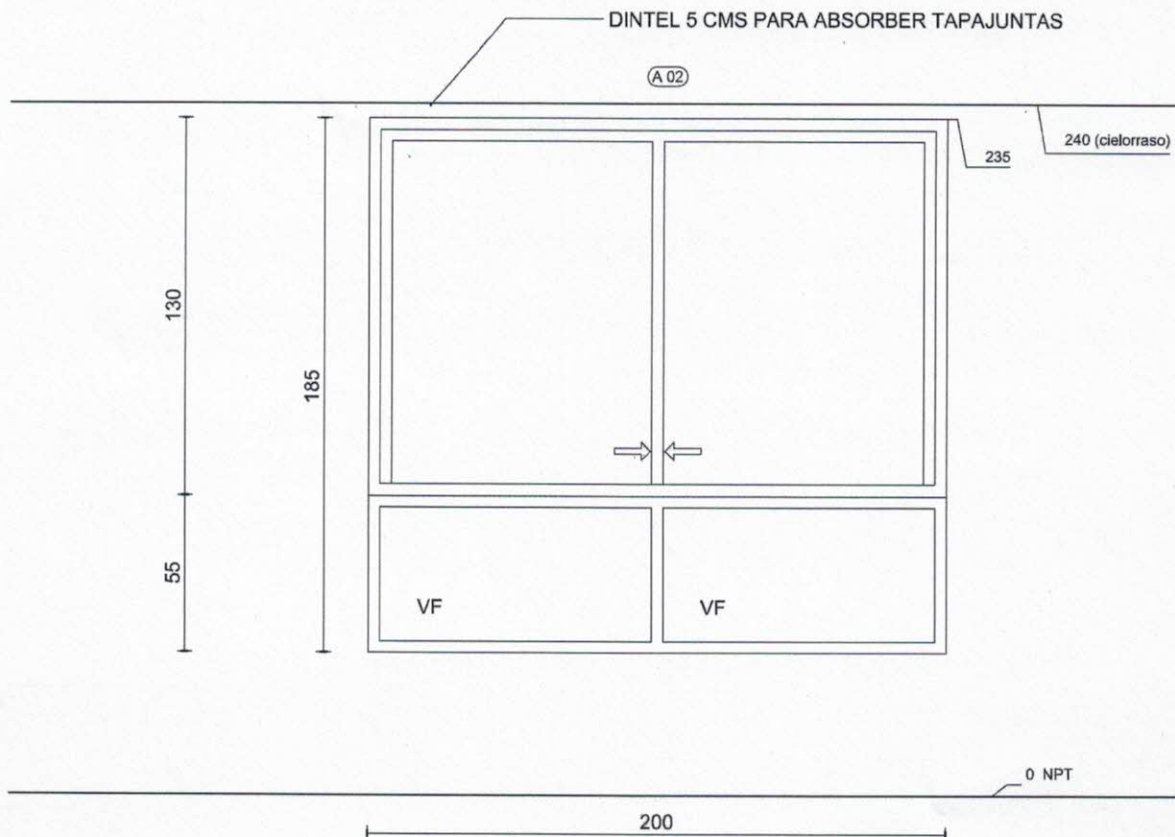

6

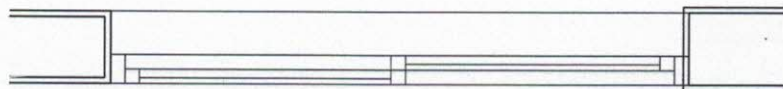



MEDIDAS A RECTIFICAR EN OBRA

FECHA 26/07/2013	ESCALA 1:25	ABERTURA DE ALUMINIO	A02
CANTIDAD	13 UBICACIÓN: NIVEL 1 - 13 ESTAR		
MODO DE ABRIR	CORREDIZA SUPERIOR Y FIJOS INFERIOR		
MARCO			
HOJA			
CONTRAVIDRIO			
VIDRIO	DOBLE		
TRATAMIENTO			
HERRAJES			
OBSERVACIONES	PREMARCO - MEDIDAS VANO 2040 MM X 1890 MM		

GAUDI

DINTEL 5 CMS PARA ABSORBER TAPAJUNTAS


(A 03)

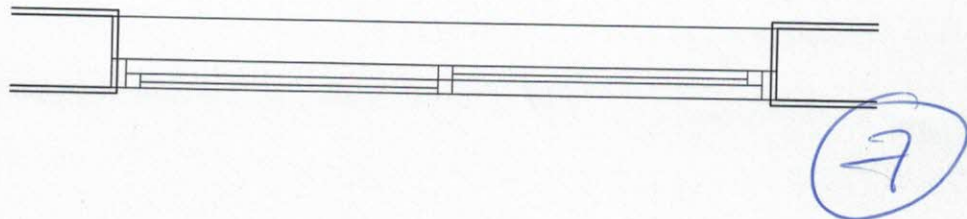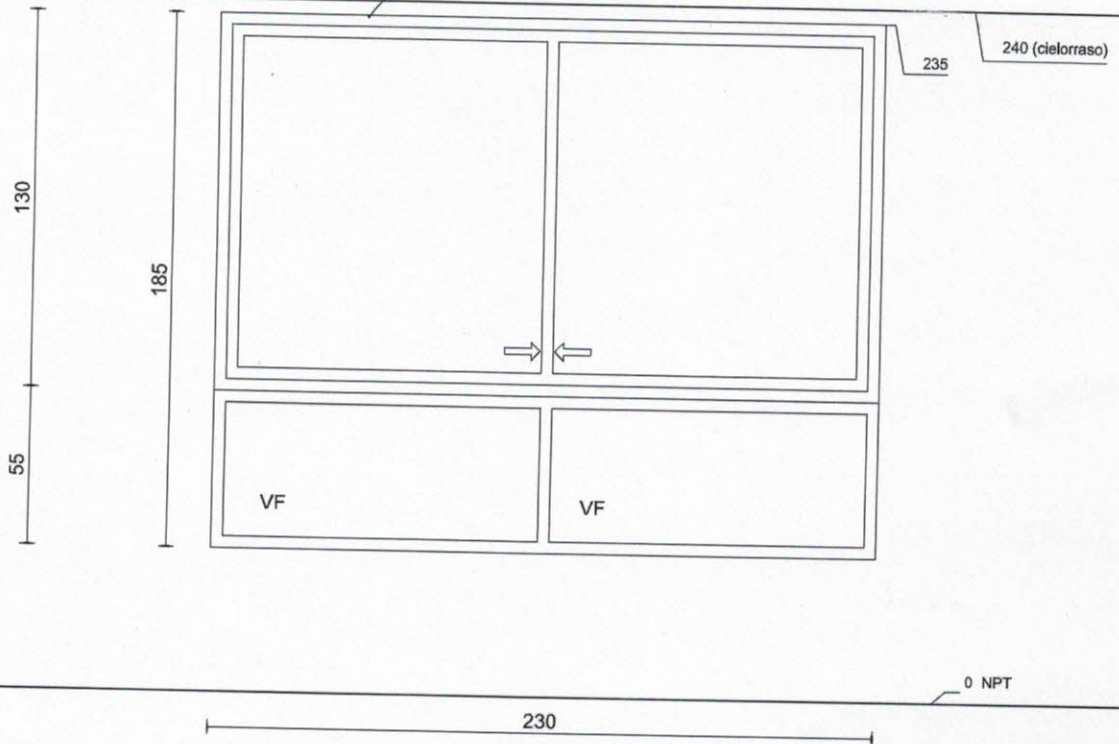

MEDIDAS A RECTIFICAR EN OBRA

FECHA 26/07/2013	ESCALA 1:25	ABERTURA DE ALUMINIO	A03
CANTIDAD	☒	UBICACIÓN: NIVEL 1 - 19 ESTAR	
MODO DE ABRIR		CORREDIZA SUPERIOR Y FIJOS INFERIOR	
MARCO			
HOJA			
CONTRAVIDRIO			
VIDRIO		DOBLE	
TRATAMIENTO			
HERRAJES			
OBSERVACIONES		PREMARCO - MEDIDAS VANO 2340 MM X 1890 MM	


GAUDI

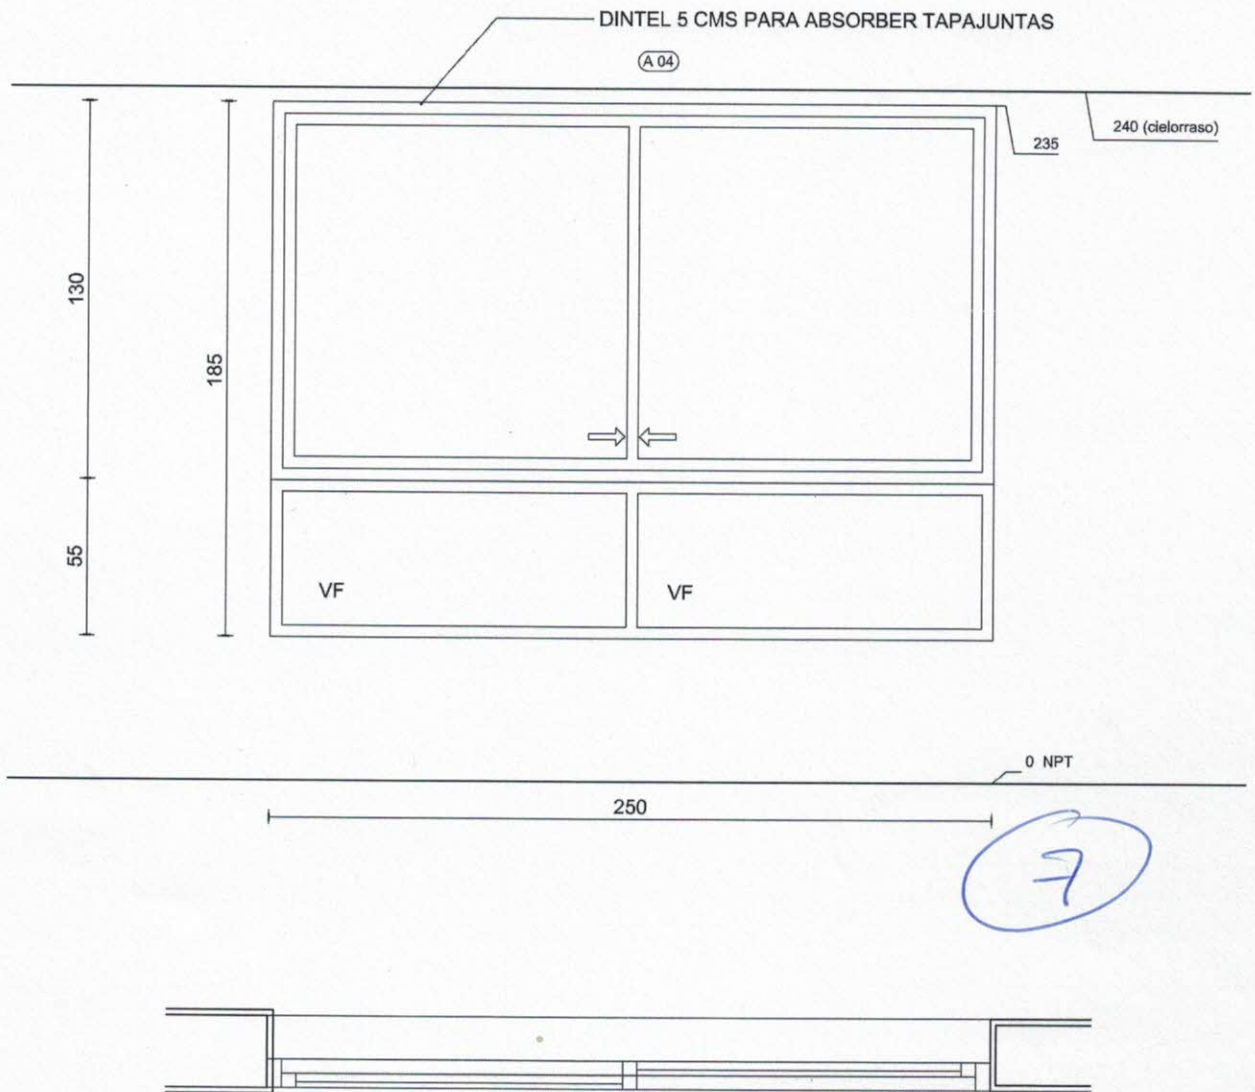

MEDIDAS A RECTIFICAR EN OBRA

FECHA 26/07/2013	ESCALA 1:25	ABERTURA DE ALUMINIO	A 04
CANTIDAD	12	UBICACIÓN: NIVEL 1 - 19 DORMITORIO	
MODO DE ABRIR	CORREDIZA SUPERIOR Y FIJOS INFERIOR		
MARCO			
HOJA			
CONTRAVIDRIO			
VIDRIO	DOBLE		
TRATAMIENTO			
HERRAJES			
OBSERVACIONES	PREMARCO - MEDIDAS VANO 2540 MM X 1890 MM		

GAUDI

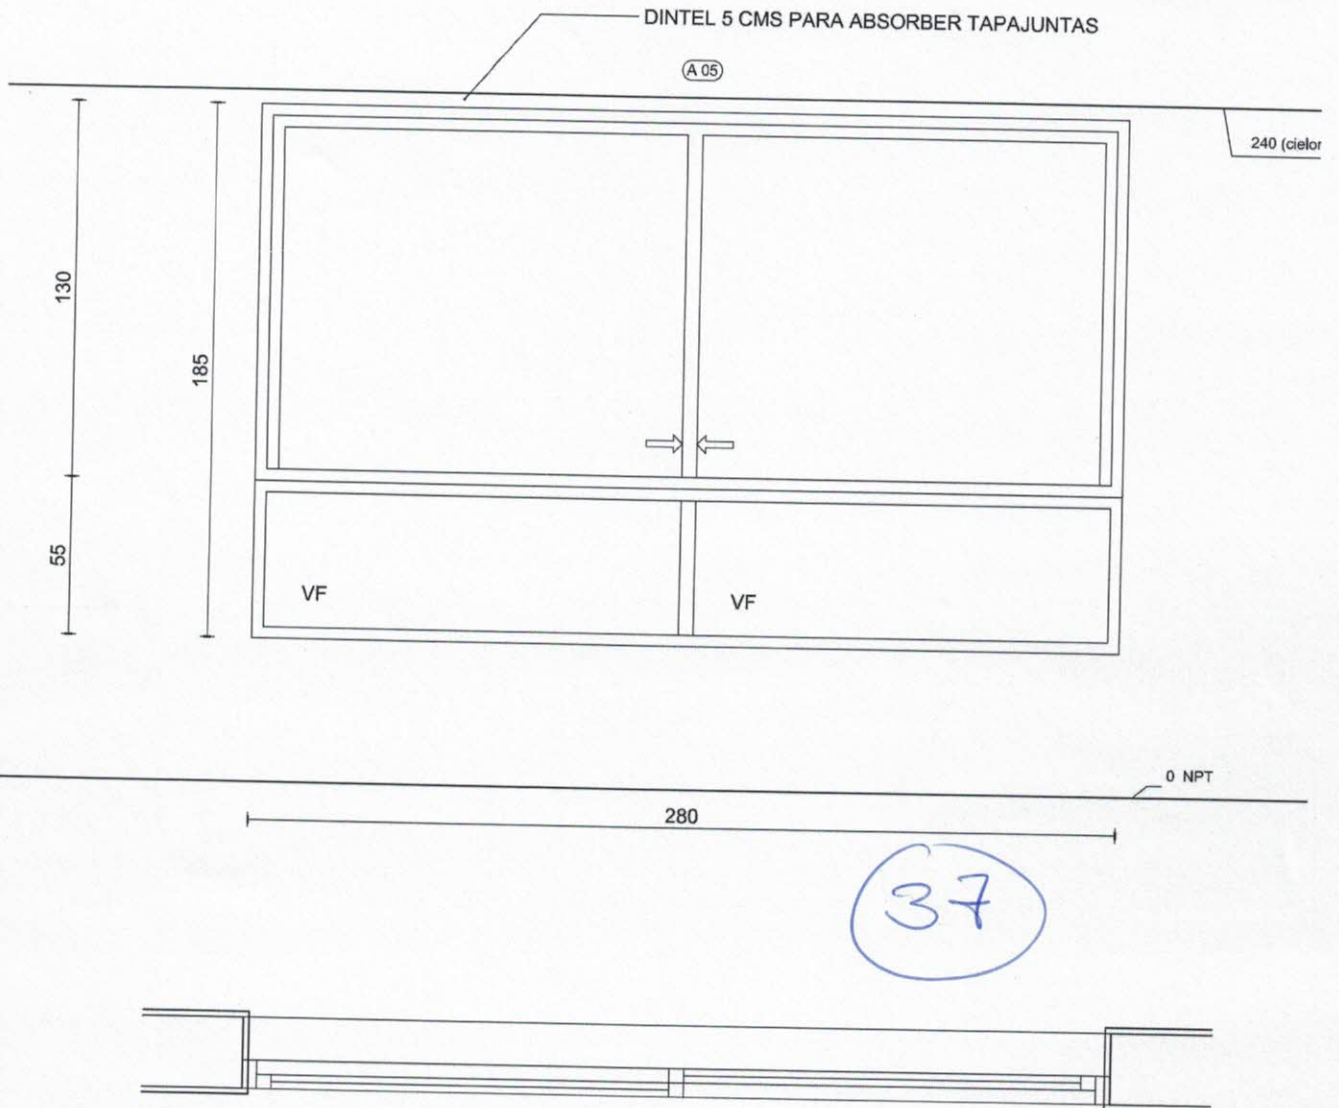

MEDIDAS A RECTIFICAR EN OBRA


FECHA 26/07/2013	ESCALA 1:25	ABERTURA DE ALUMINIO		A05
CANTIDAD	72	UBICACIÓN: NIVEL 1 - 20 DORMITORIOS		
MODO DE ABRIR	CORREDIZA SUPERIOR Y FIJOS INFERIORES			
MARCO				
HOJA				
CONTRAVIDRIO				
VIDRIO	DOBLE			
TRATAMIENTO				
HERRAJES				
OBSERVACIONES	PREMARCO - MEDIDAS VANO 2840 MM X 1890 MM			

GAUDI

DINTEL 5 CMS PARA ABSORBER TAPAJUNTAS

(A31)

240 (oleonero)

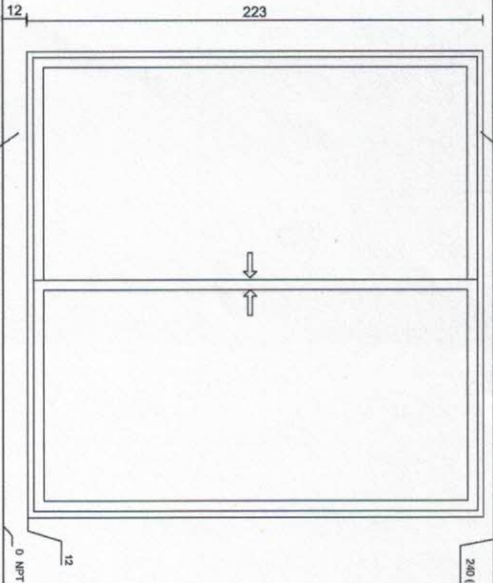

ESCALON (SALIDA DE BARCO)
230



MEDIDAS A RECTIFICAR EN OBRA

FECHA	ESCALA	ABERTURA DE ALUMINIO	A01
26/07/2013	1:25		

CANTIDAD	3	UBICACIÓN: NIVEL 1 - 19 - ESTAR PROA
MODO DE ABRIR		CORREDIZA
MARCO		
HOJA		
CONTRAVIDRIO		
VIDRIO		DOBLE
TRATAMIENTO		
HERRAJES		
OBSERVACIONES		PREMARCO - MEDIDAS VANO 2340 MM X 2270 MM

24

GAUDI


DINTEL 5 CMS PARA ABSORBER TAPAJUNTAS

(A 06)

240 (cielor)

235

130
5
218
185
55

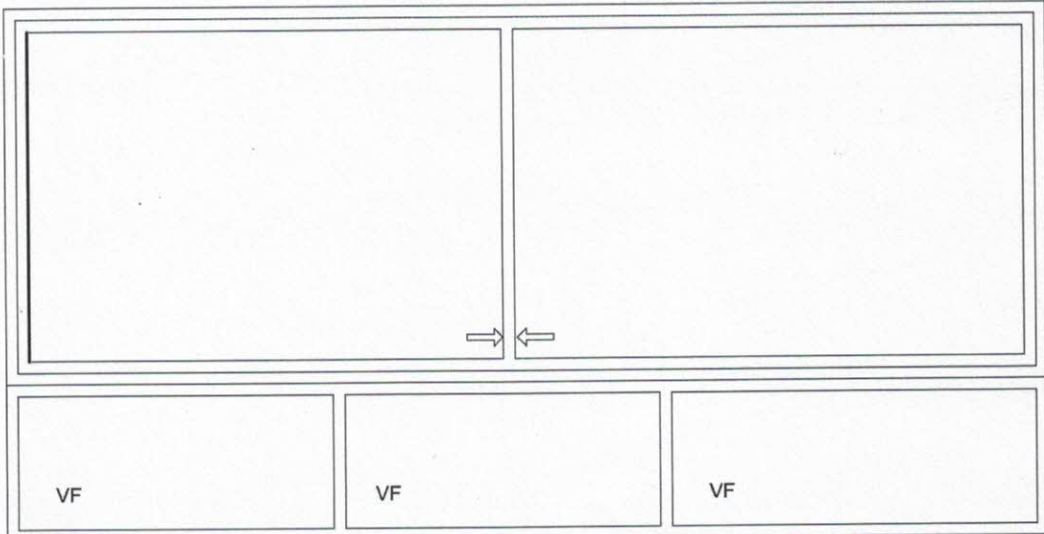

0 NPT

120 120 120
360




11

MEDIDAS A RECTIFICAR EN OBRA

FECHA 26/07/2013	ESCALA 1:25	ABERTURA DE ALUMINIO	A06
---------------------	----------------	----------------------	-----

CANTIDAD	78	UBICACIÓN: NIVEL 1 - 19 ESTAR
MODO DE ABRIR	CORREDIZA SUPERIOR Y FIJO INFERIORES Y LATERAL	
MARCO		
HOJA		
CONTRAVIDRIO		
VIDRIO	DOBLE	
TRATAMIENTO		
HERRAJES		
OBSERVACIONES		

GAUDI

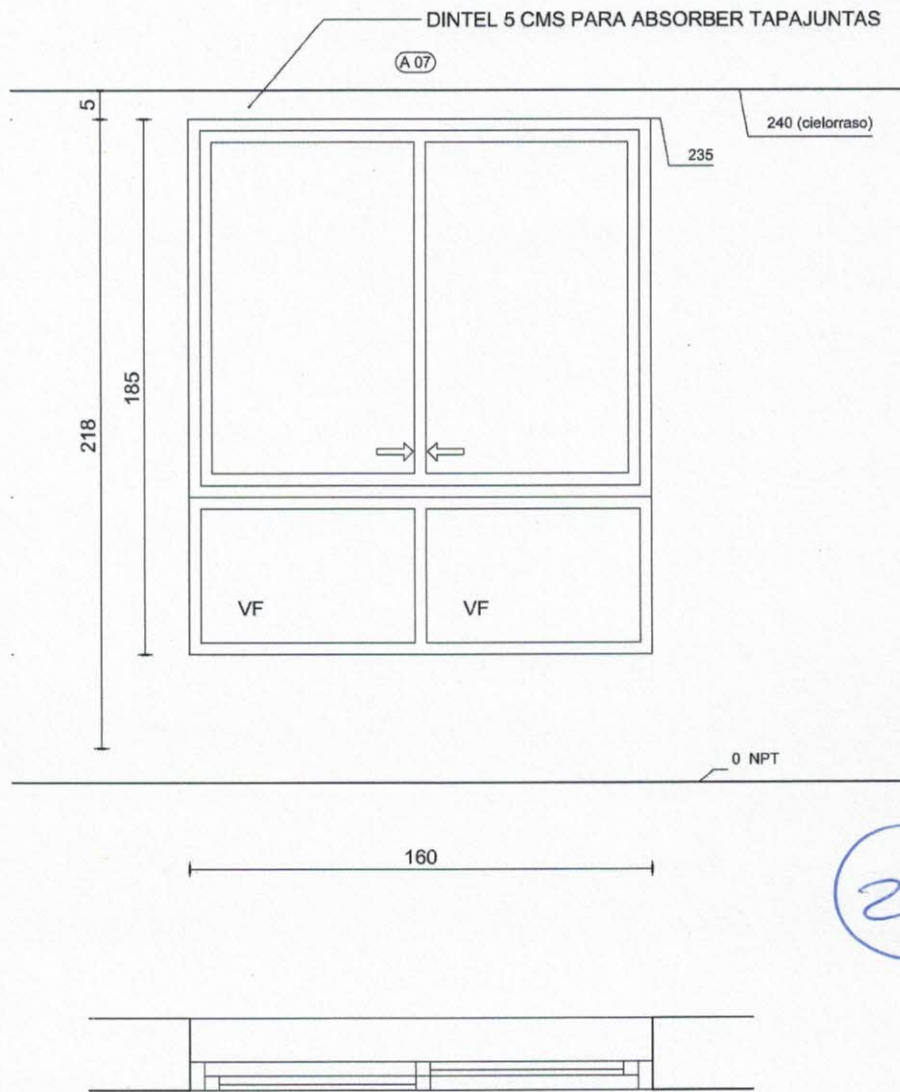


MEDIDAS A RECTIFICAR EN OBRA

FECHA 26/07/2013	ESCALA 1:25	ABERTURA DE ALUMINIO	A07
CANTIDAD	46	UBICACIÓN: NIVEL 1 - 19	
MODO DE ABRIR	CORREDIZA SUPERIOR Y FIJOS INFERIOR		
MARCO			
HOJA			
CONTRAVIDRIO			
VIDRIO	DOBLE		
TRATAMIENTO			
HERRAJES			
OBSERVACIONES			

GAUDI

DINTEL 5 CMS PARA ABSORBER TAPAJUNTAS

(A 08)

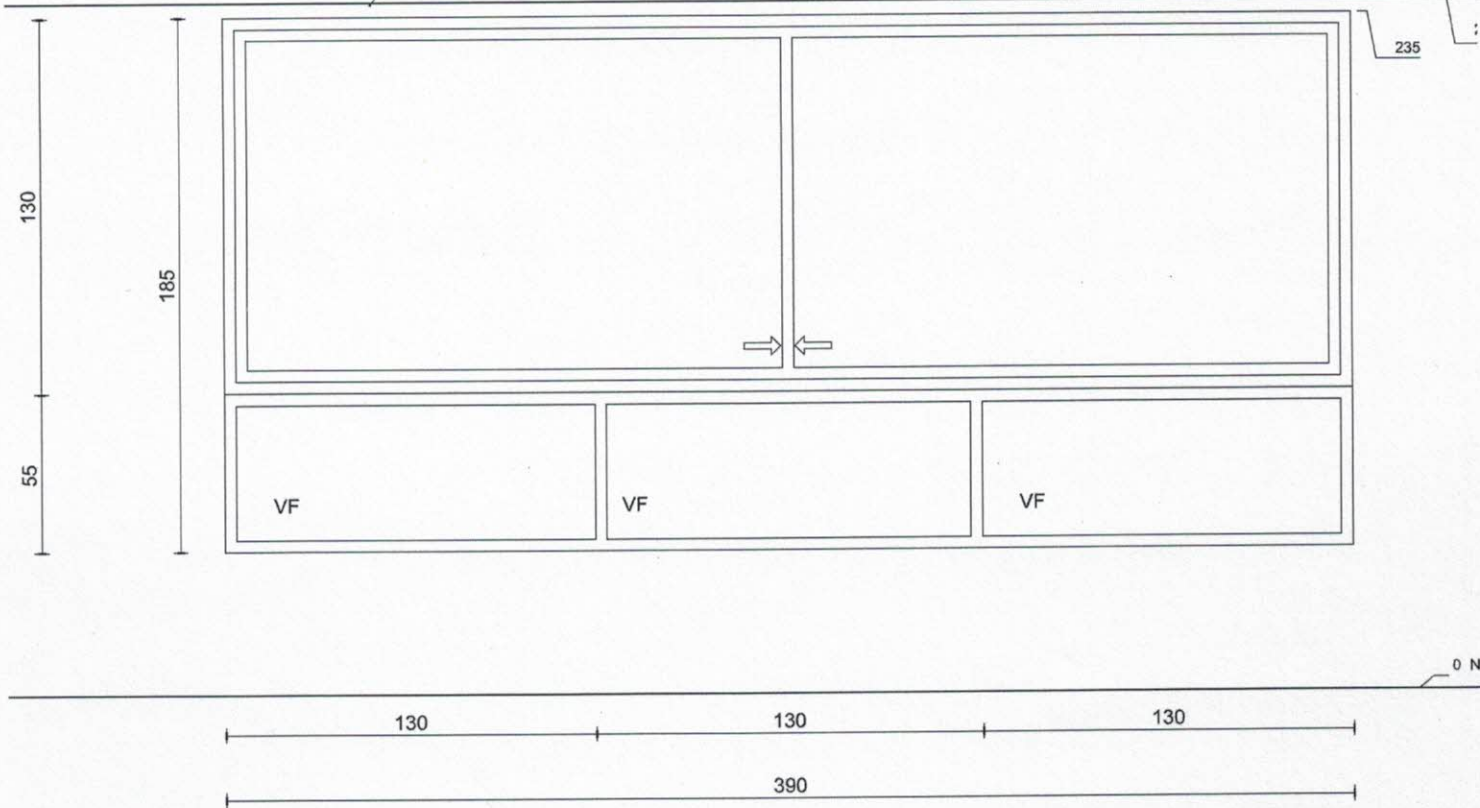


16

MEDIDAS A RECTIFICAR EN OBRA

FECHA 26/07/2013	ESCALA 1:25	ABERTURA DE ALUMINIO	A 08
---------------------	----------------	----------------------	------

CANTIDAD	30	UBICACIÓN: NIVEL 1 - 19 ESTAR
MODO DE ABRIR	CORREDIZA SUPERIOR FIJOS INFERIOR Y LATERAL	
MARCO		
HOJA		
CONTRAVIDRIO		
VIDRIO	DOBLE	
TRATAMIENTO		
HERRAJES		
OBSERVACIONES	PREMARCO - MEDIDAS VANO 3940 MM X 1890 MM	



GAUDI

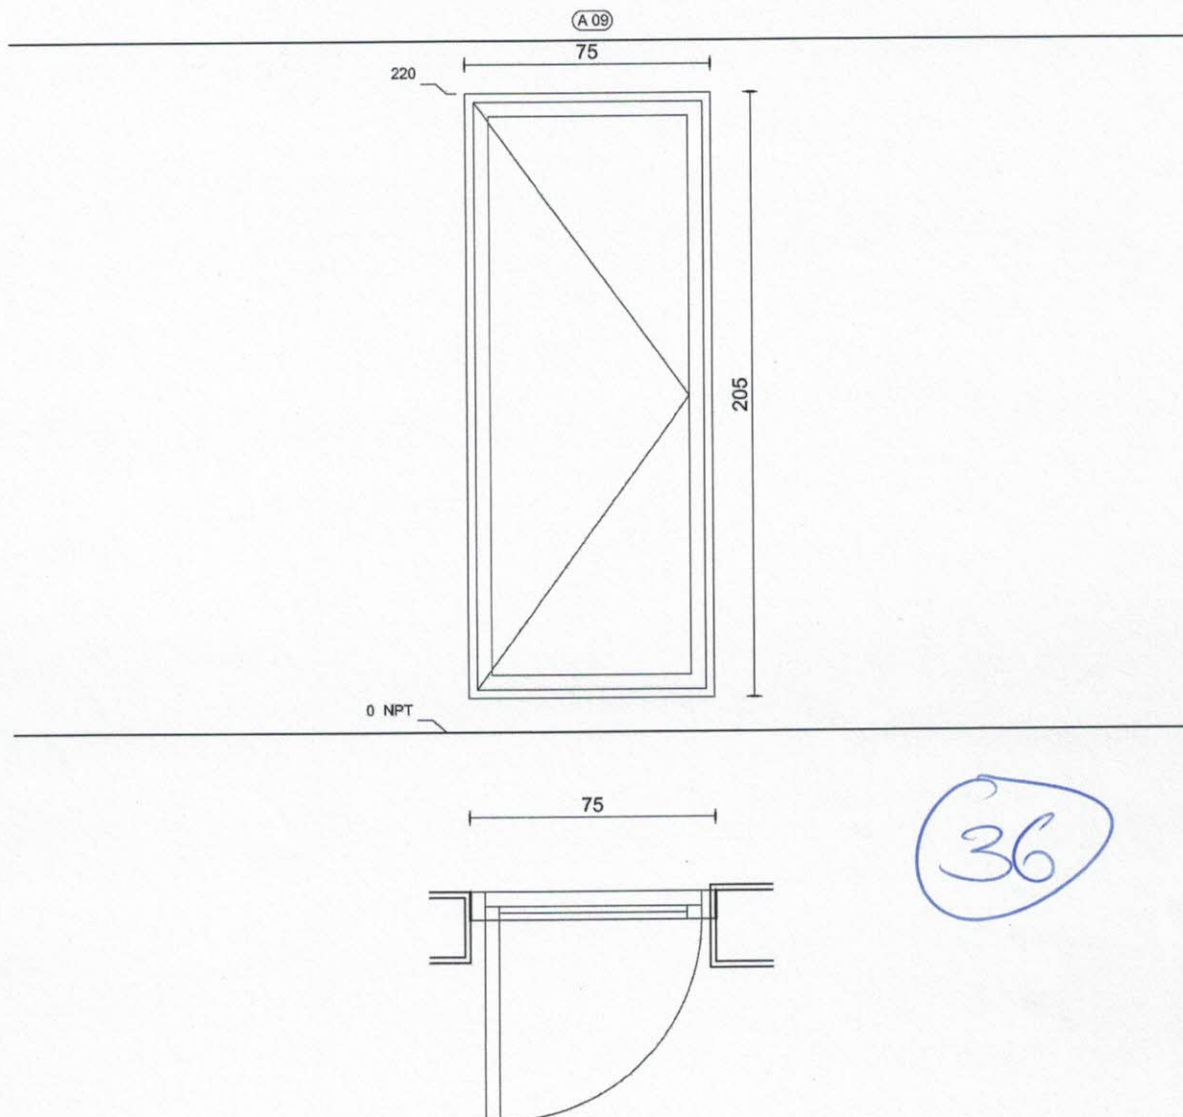

MEDIDAS A RECTIFICAR EN OBRA

FECHA 26/07/2013	ESCALA 1:25	ABERTURA DE ALUMINIO		A09
CANTIDAD	64	UBICACIÓN: NIVEL 1 - 19 COCINAS		
MODO DE ABRIR	BATIENTE			
MARCO				
HOJA				
CONTRAVIDRIO				
VIDRIO	DOBLE			
TRATAMIENTO				
HERRAJES				
OBSERVACIONES	PREMARCO - MEDIDAS VANO 790 MM X 2090 MM			

GAUDI

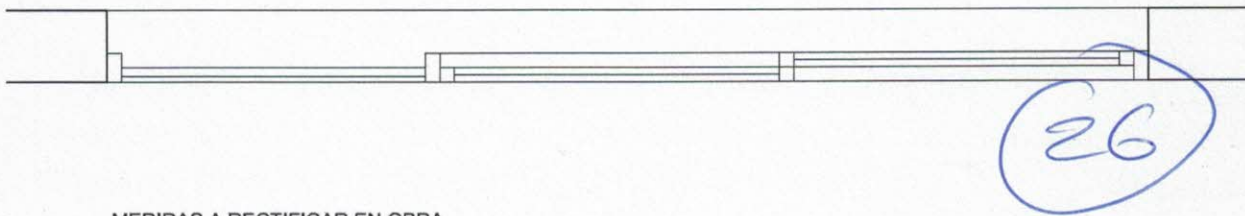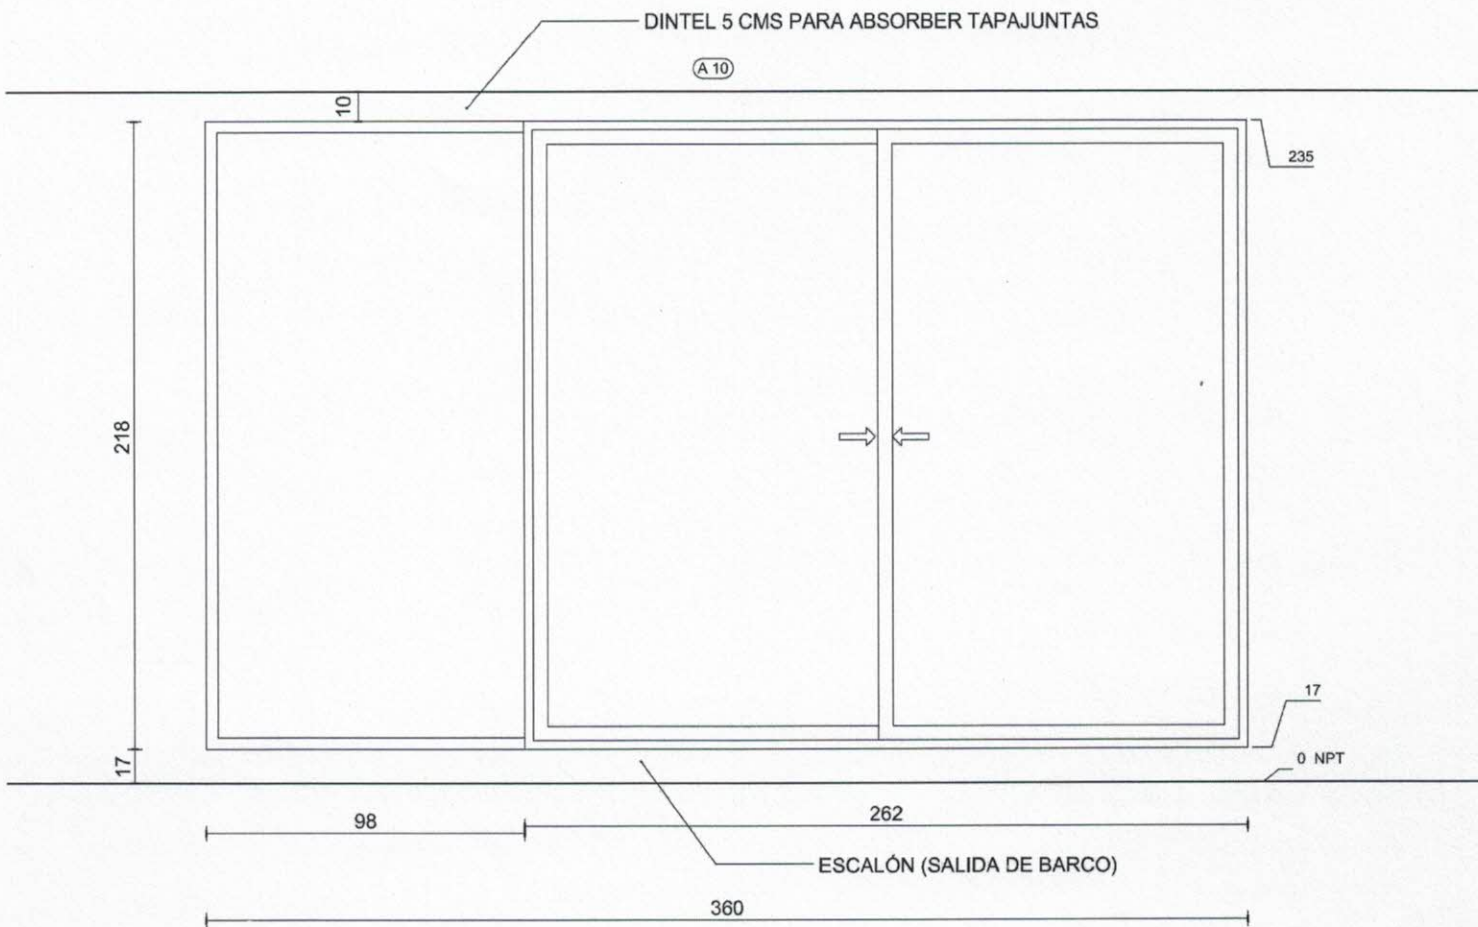

MEDIDAS A RECTIFICAR EN OBRA



FECHA 26/07/2013	ESCALA 1:25	ABERTURA DE ALUMINIO	A 10
---------------------	----------------	----------------------	------

CANTIDAD	10	UBICACIÓN: NIVEL 1 - 19 ESTAR
MODO DE ABRIR	CORREDIZA Y FIJO LATERAL	
MARCO		
HOJA		
CONTRAVIDRIO		
VIDRIO	DOBLE	
TRATAMIENTO		
HERRAJES		
OBSERVACIONES		

GAUDI

DINTEL 5 CMS PARA ABSORBER TAPAJUNTAS

A 10*

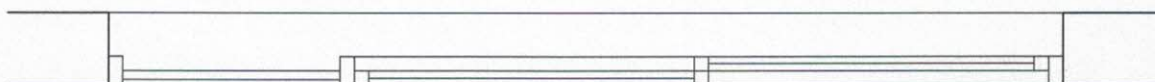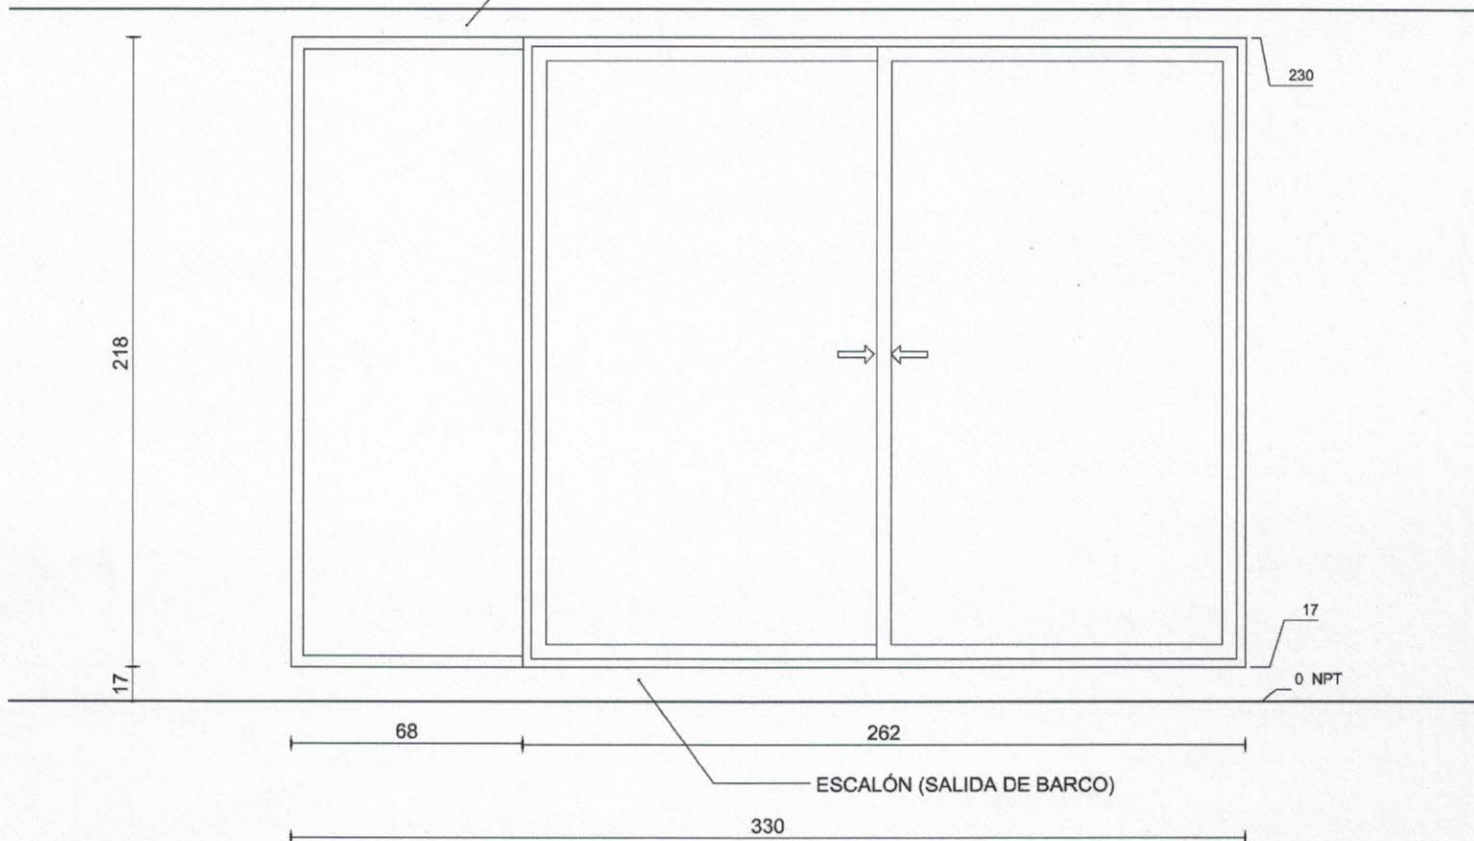


10

MEDIDAS A RECTIFICAR EN OBRA

FECHA 26/07/2013	ESCALA 1:25	ABERTURA DE ALUMINIO	A 10*
---------------------	----------------	----------------------	-------

CANTIDAD	17	UBICACIÓN: NIVEL 1 - 19 ESTAR
MODO DE ABRIR	CORREDIZA Y FIJO LATERAL	
MARCO		
HOJA		
CONTRAVIDRIO		
VIDRIO	DOBLE	
TRATAMIENTO		
HERRAJES		
OBSERVACIONES		


GAUDI

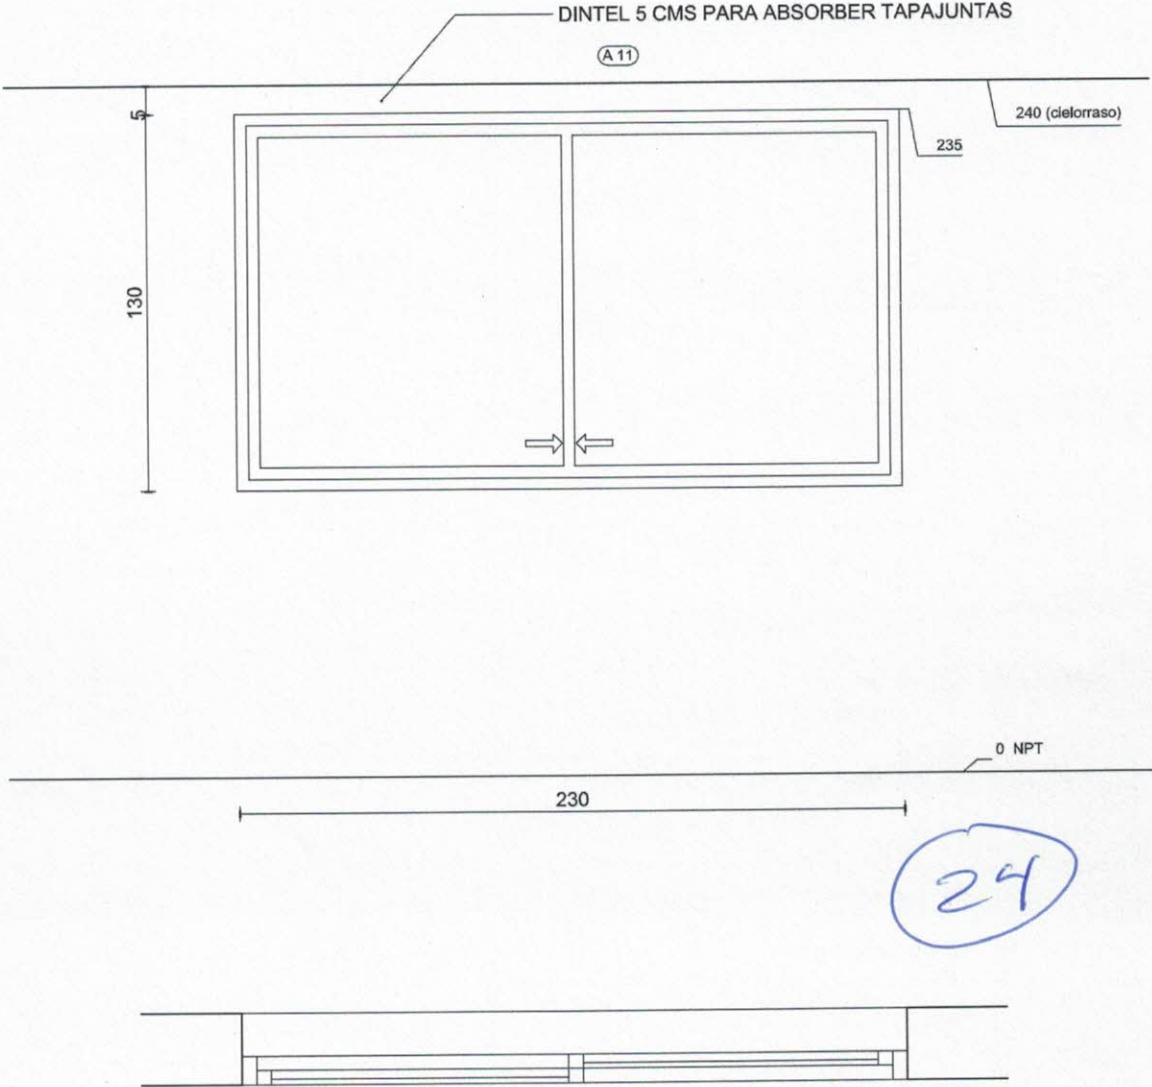

MEDIDAS A RECTIFICAR EN OBRA

FECHA 26/07/2013	ESCALA 1:25	ABERTURA DE ALUMINIO		A 11
CANTIDAD	52	UBICACIÓN: NIVEL 1 - 19 DORMITORIOS		
MODO DE ABRIR	CORREDIZA			
MARCO				
HOJA				
CONTRAVIDRIO				
VIDRIO	DOBLE			
TRATAMIENTO				
HERRAJES				
OBSERVACIONES				

GAUDI

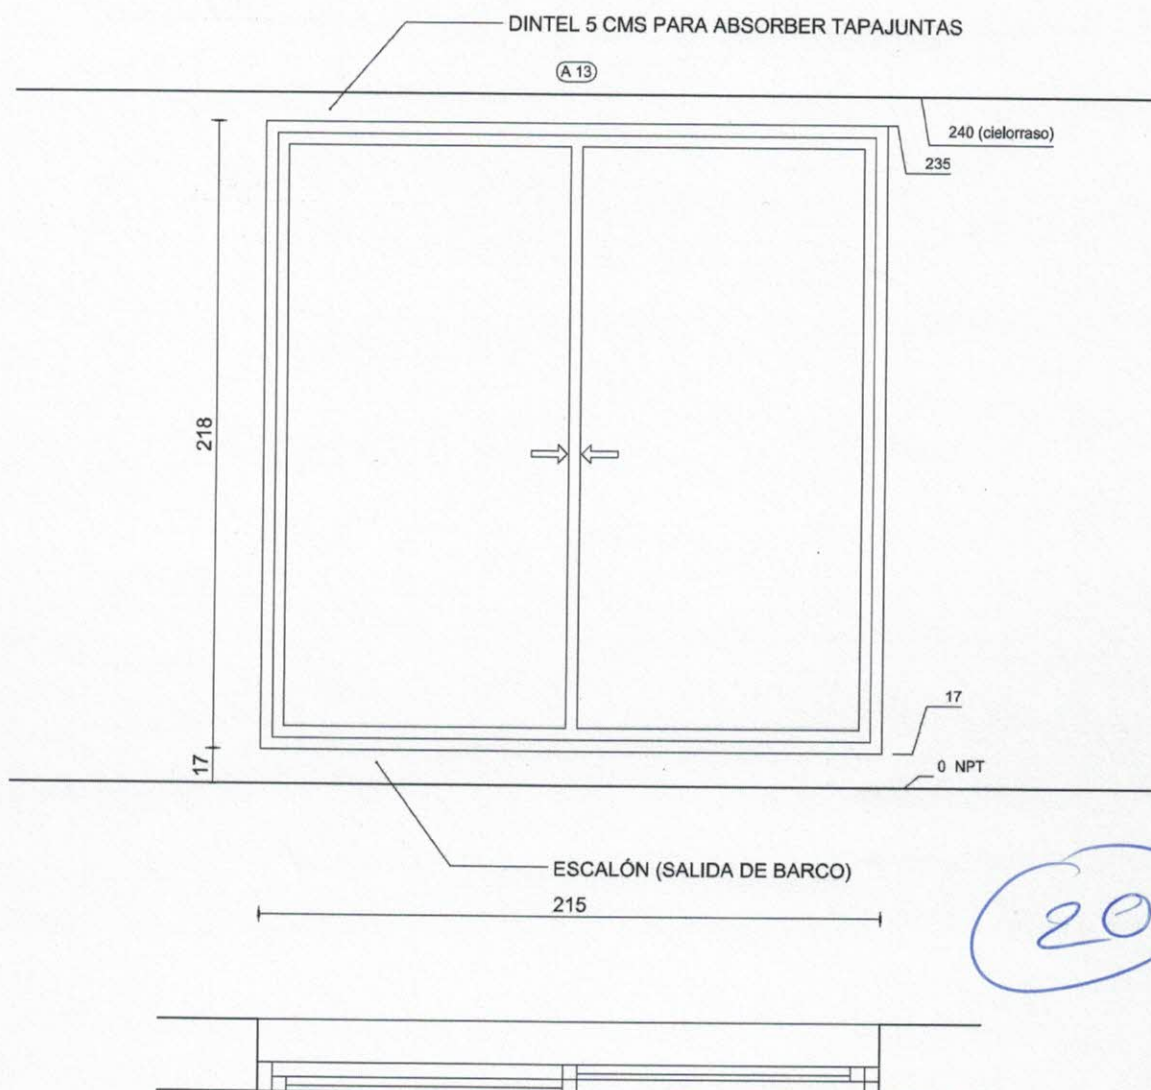


MEDIDAS A RECTIFICAR EN OBRA

FECHA 26/07/2013	ESCALA 1:25	ABERTURA DE ALUMINIO	A 13
CANTIDAD	36	UBICACIÓN: NIVEL 1 - 20 ESTAR	
MODO DE ABRIR	CORREDIZA		
MARCO			
HOJA			
CONTRAVIDRIO			
VIDRIO	DOBLE		
TRATAMIENTO			
HERRAJES			
OBSERVACIONES			

GAUDI

(A 14)


30
60

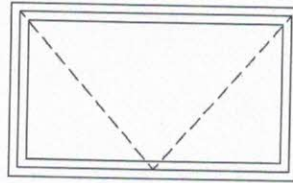

100

100

14

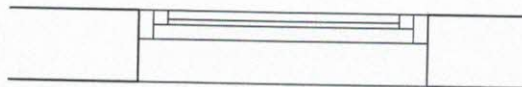


MEDIDAS A RECTIFICAR EN OBRA

FECHA 26/07/2013	ESCALA 1:25	ABERTURA DE ALUMINIO	A 14
---------------------	----------------	----------------------	------

CANTIDAD	 UBICACIÓN: NIVEL 1 - 19 BAÑO Y COCINA
MODO DE ABRIR	PRACTICABLE HACIA EXTERIOR
MARCO	DOMO RT 45 tapajuntas exterior
HOJA	DOMO RT 45
CONTRAVIDRIO	
VIDRIO	DOBLE
TRATAMIENTO	
HERRAJES	
OBSERVACIONES	PREMARCO - MEDIDAS VANO 1040 MM X 640 MM


GAUDI

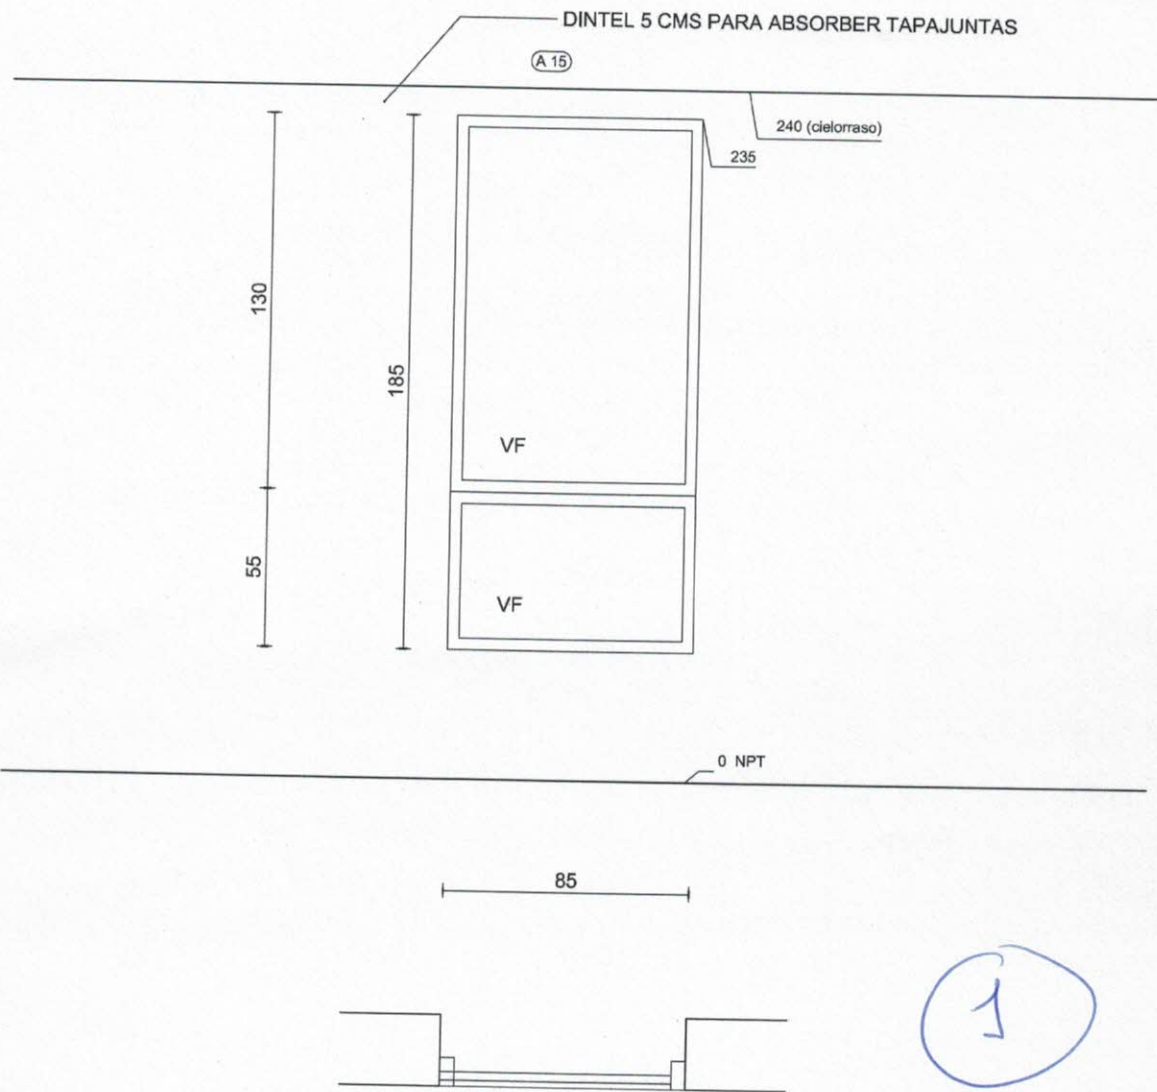

MEDIDAS A RECTIFICAR EN OBRA

FECHA 26/07/2013	ESCALA 1:25	ABERTURA DE ALUMINIO		A 15
CANTIDAD	1	UBICACIÓN: NIVEL 14 COCINA		
MODO DE ABRIR	FIJOS			
MARCO				
HOJA				
CONTRAVIDRIO				
VIDRIO	DOBLE			
TRATAMIENTO				
HERRAJES				
OBSERVACIONES				


GAUDI

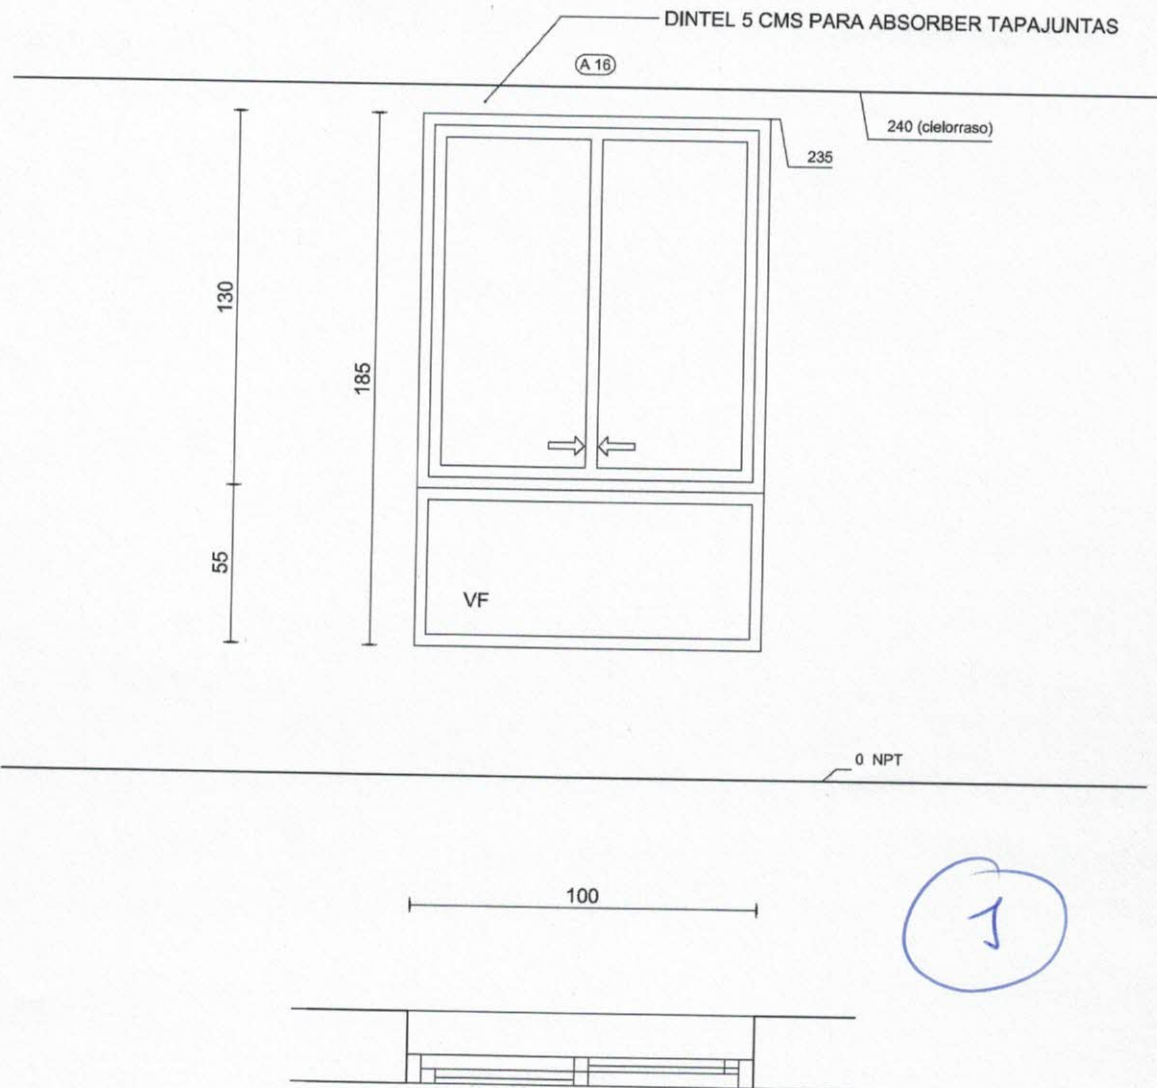

MEDIDAS A RECTIFICAR EN OBRA

FECHA 26/07/2013	ESCALA 1:25	ABERTURA DE ALUMINIO		A 16
CANTIDAD	1	UBICACIÓN: NIVEL 14 COCINA		
MODO DE ABRIR	CORREDIZA Y FIJO INFERIOR			
MARCO				
HOJA				
CONTRAVIDRIO				
VIDRIO	DOBLE			
TRATAMIENTO				
HERRAJES				
OBSERVACIONES				

GAUDI

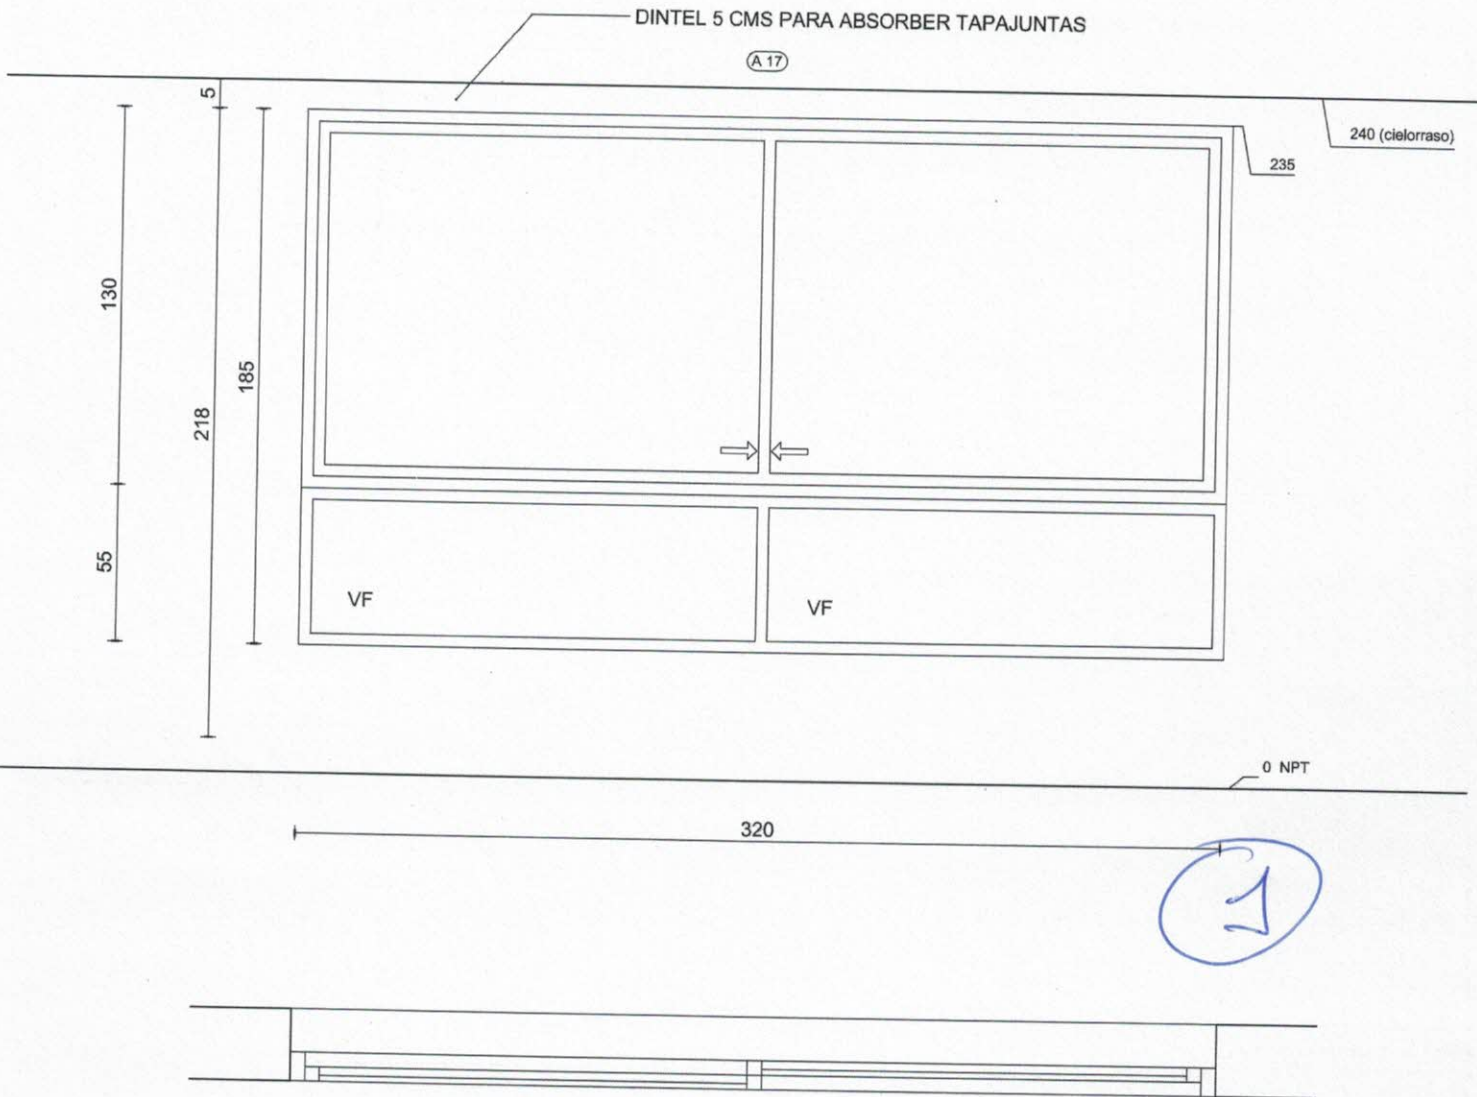


MEDIDAS A RECTIFICAR EN OBRA

FECHA 26/07/2013	ESCALA 1:25	ABERTURA DE ALUMINIO	A 17
CANTIDAD	1	UBICACIÓN: NIVEL ESTAR	
MODO DE ABRIR	CORREDIZA SUPERIOR Y FIJOS INFERIORES		
MARCO			
HOJA			
CONTRAVIDRIO			
VIDRIO	DOBLE		
TRATAMIENTO			
HERRAJES			
OBSERVACIONES			

GAUDI

(A 18)

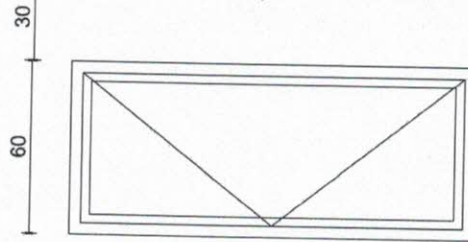


140

0 NPT

140

6

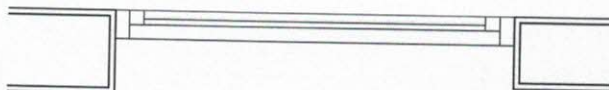


MEDIDAS A RECTIFICAR EN OBRA

FECHA 26/07/2013	ESCALA 1:25	ABERTURA DE ALUMINIO	A 18
---------------------	----------------	----------------------	------

CANTIDAD	6	UBICACIÓN: NIVEL 14- 19 BAÑO
MODO DE ABRIR	PRACTICABLE HACIA EXTERIOR	
MARCO		
HOJA		
CONTRAVIDRIO		
VIDRIO	DOBLE	
TRATAMIENTO		
HERRAJES		
OBSERVACIONES		

GAUDI

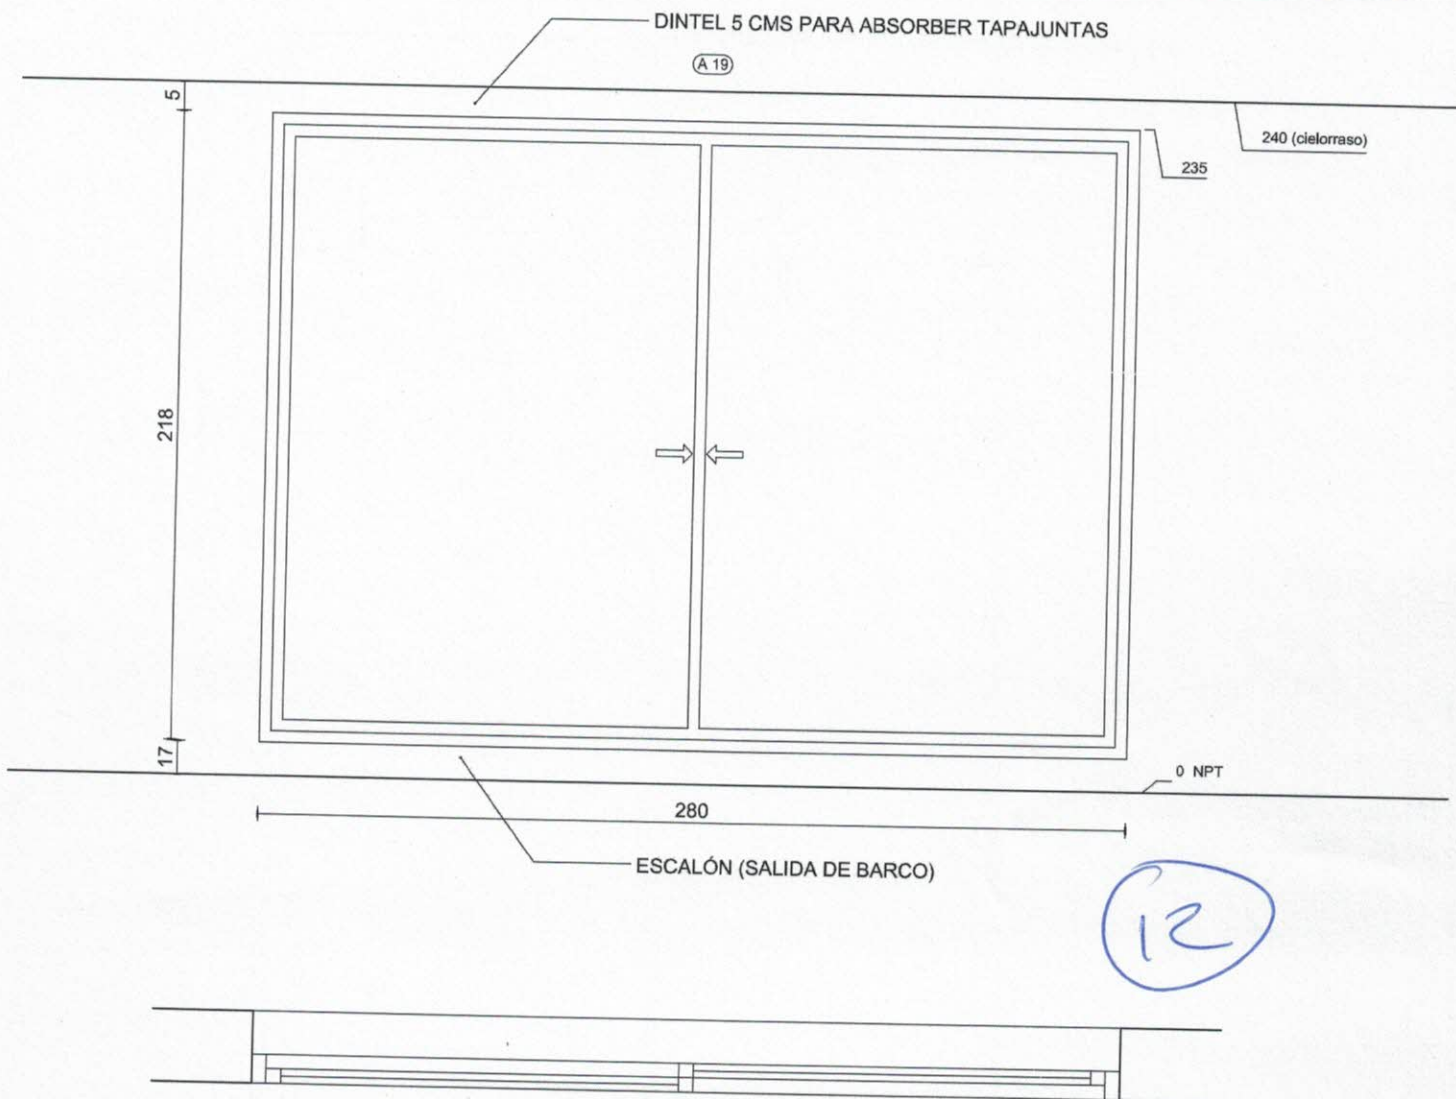


MEDIDAS A RECTIFICAR EN OBRA

FECHA 26/07/2013	ESCALA 1:25	ABERTURA DE ALUMINIO	A 19
---------------------	----------------	----------------------	------

CANTIDAD	12	UBICACIÓN: NIVEL 13 - 19 DORMITORIO
MODO DE ABRIR	CORREDIZA	
MARCO		
HOJA		
CONTRAVIDRIO		
VIDRIO	DOBLE	
TRATAMIENTO		
HERRAJES		
OBSERVACIONES		

GAUDI

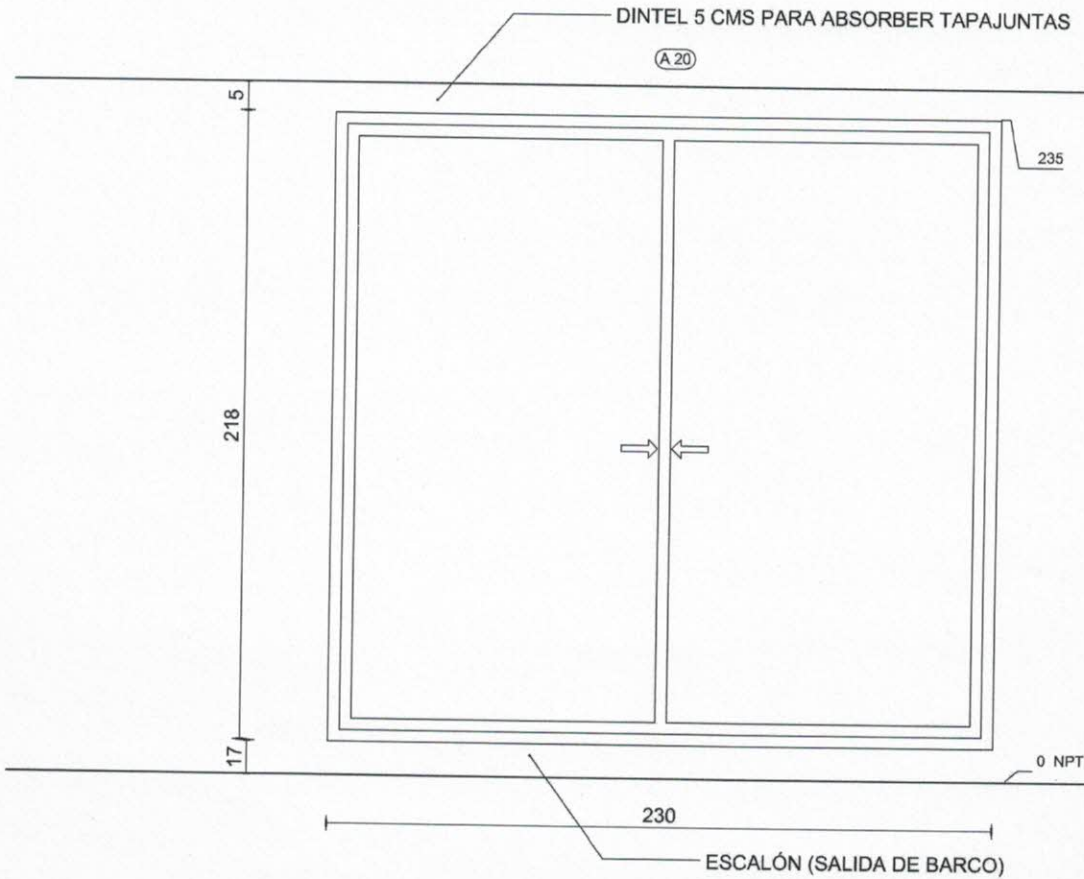



33

MEDIDAS A RECTIFICAR EN OBRA

FECHA 26/07/2013	ESCALA 1:25	ABERTURA DE ALUMINIO		A 20
CANTIDAD	33	UBICACIÓN: NIVEL 14 - 19 DORMITORIO Y ESTAR		
MODO DE ABRIR	CORREDIZA			
MARCO				
HOJA				
CONTRAVIDRIO				
VIDRIO	DOBLE			
TRATAMIENTO				
HERRAJES				
OBSERVACIONES				

GAUDI

(A 21)

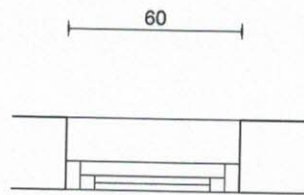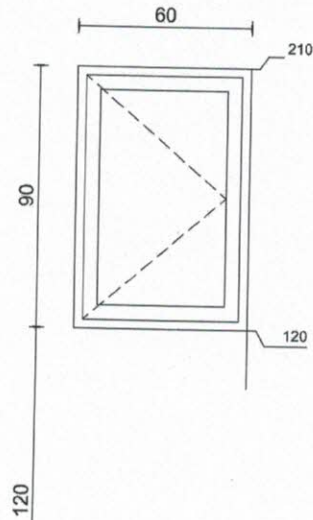

3

MEDIDAS A RECTIFICAR EN OBRA

FECHA 26/07/2013	ESCALA 1:25	ABERTURA DE ALUMINIO	A 21
---------------------	----------------	----------------------	------

CANTIDAD	3	UBICACIÓN: NIVEL 16 Y 19 BAÑOS
MODO DE ABRIR	BATIENTE	
MARCO		
HOJA		
CONTRAVIDRIO		
VIDRIO	DOBLE	
TRATAMIENTO		
HERRAJES		
OBSERVACIONES		

GAUDI

(A 22)

218

VF

0 NPT 17

120


3

MEDIDAS A RECTIFICAR EN OBRA

FECHA 26/07/2013	ESCALA 1:25	ABERTURA DE ALUMINIO	A22
---------------------	----------------	----------------------	-----

CANTIDAD	3	UBICACIÓN: PISO 16 Y 20
MODO DE ABRIR	PAÑO FIJO	
MARCO		
HOJA		
CONTRAVIDRIO		
VIDRIO	DOBLE	
TRATAMIENTO		
HERRAJES		
OBSERVACIONES		

GAUDI

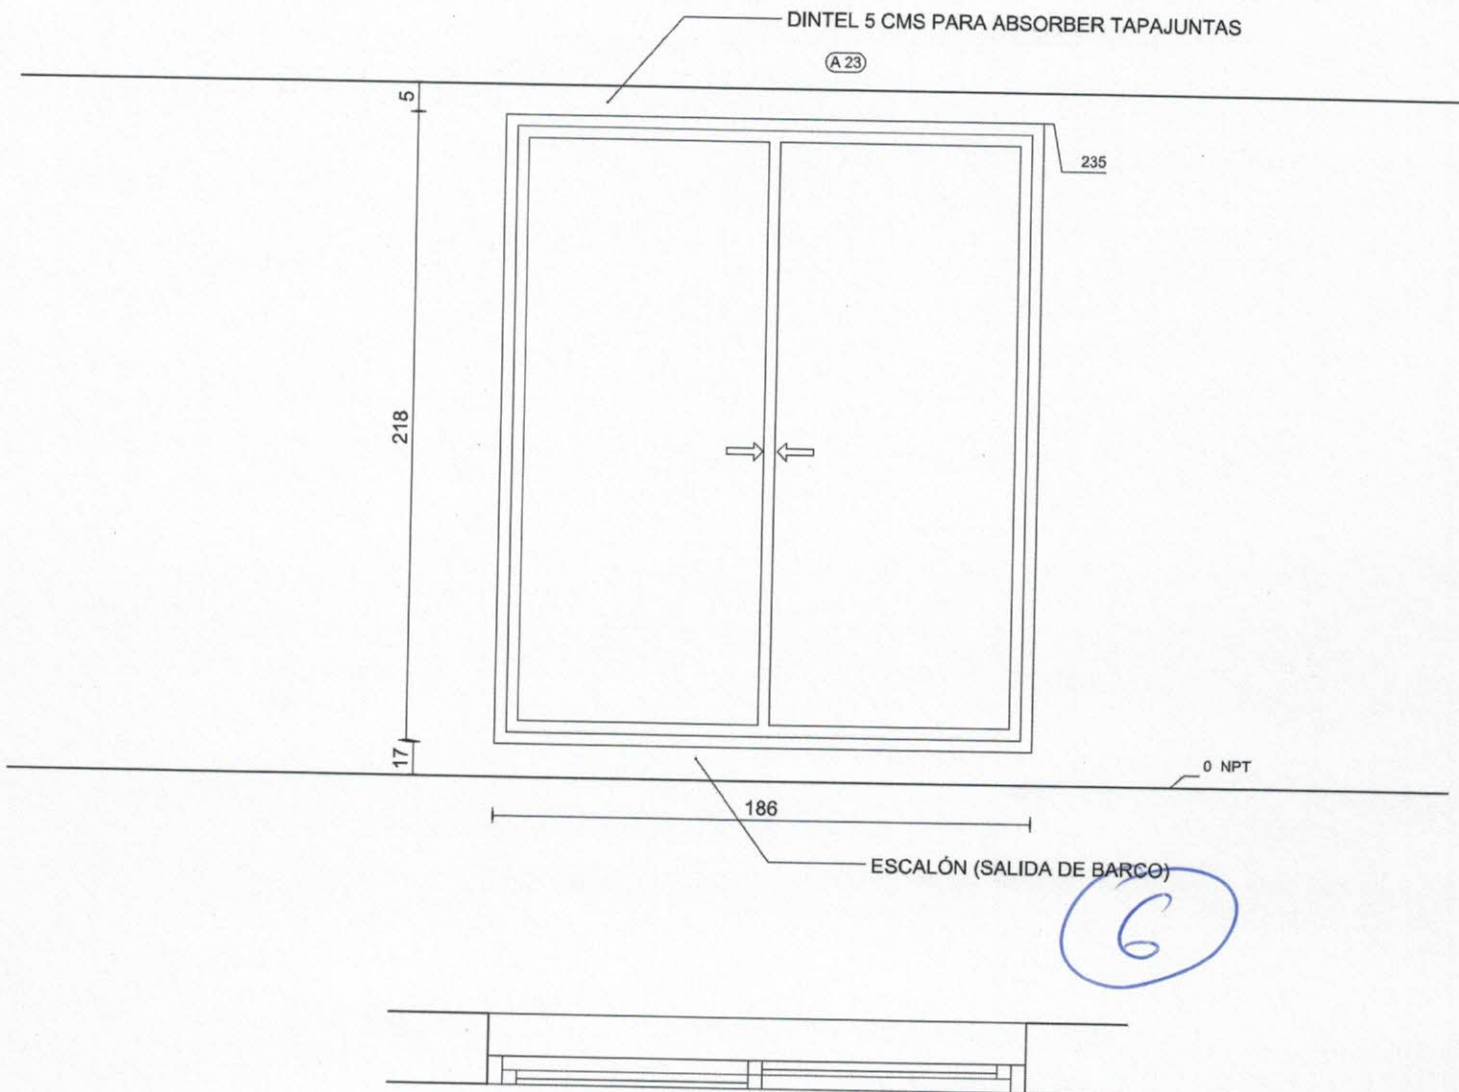

MEDIDAS A RECTIFICAR EN OBRA

FECHA 26/07/2013	ESCALA 1:25	ABERTURA DE ALUMINIO		A 23
CANTIDAD	6	UBICACIÓN: NIVEL 14 - 20		
MODO DE ABRIR	CORREDIZA			
MARCO				
HOJA				
CONTRAVIDRIO				
VIDRIO	DOBLE			
TRATAMIENTO				
HERRAJES				
OBSERVACIONES				