




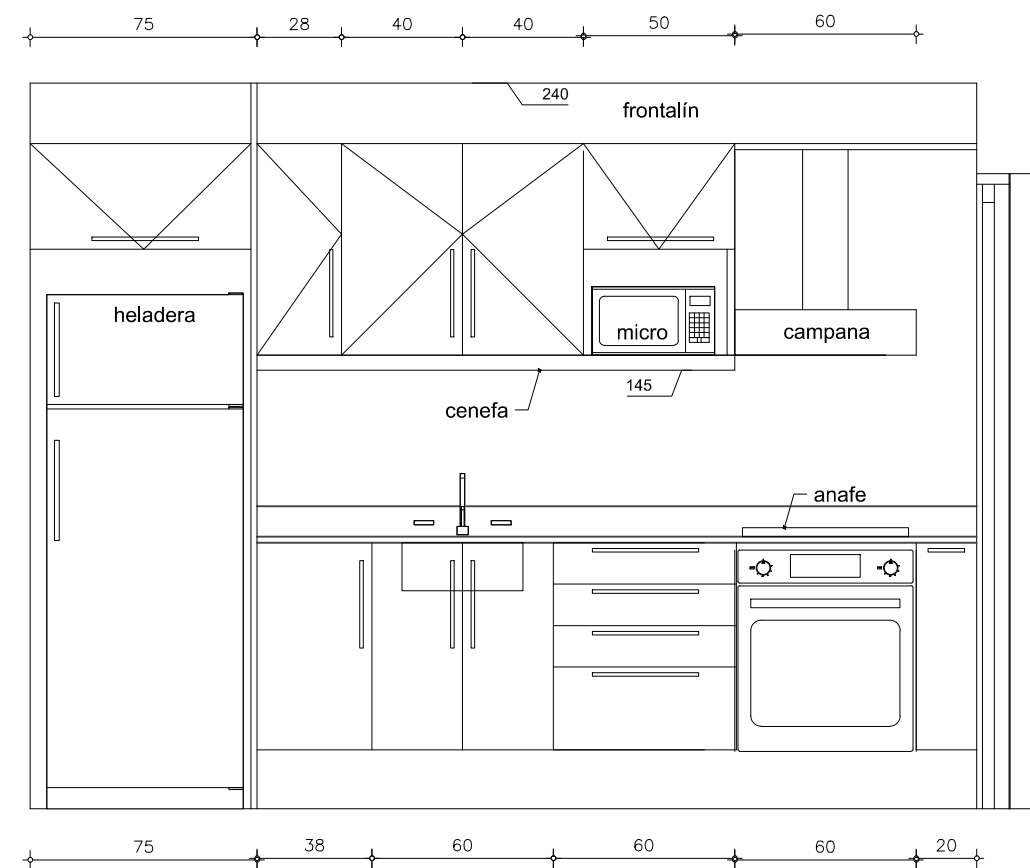

CANTIDAD = 13

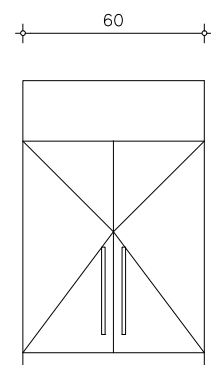

aereo 2 puertas
sobre lavarropas

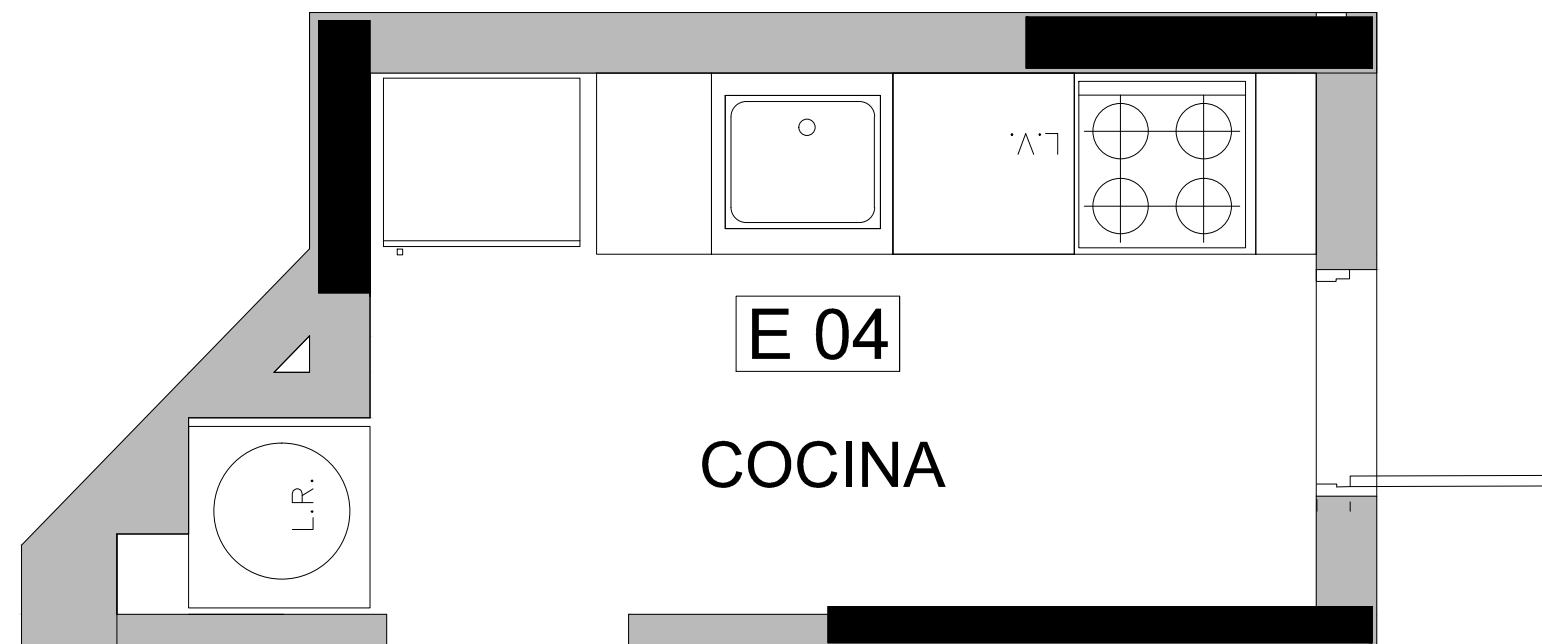

PROYECTO		TEMA				TÉCNICO	
TORRE GAUDI		MUEBLES COCINA				COCINA 05 PISO 1 - 13	
DIBUJADO	ARCHIVO	ESCALA	FECHA DE REALIZACIÓN			0 0 5	
PROPIETARIO			FECHA DE ALTERACIÓN			ALTERAC.	
DOKIDAN S.A.							

ARQ.
GUILLERMO
CRAVIOTTO