


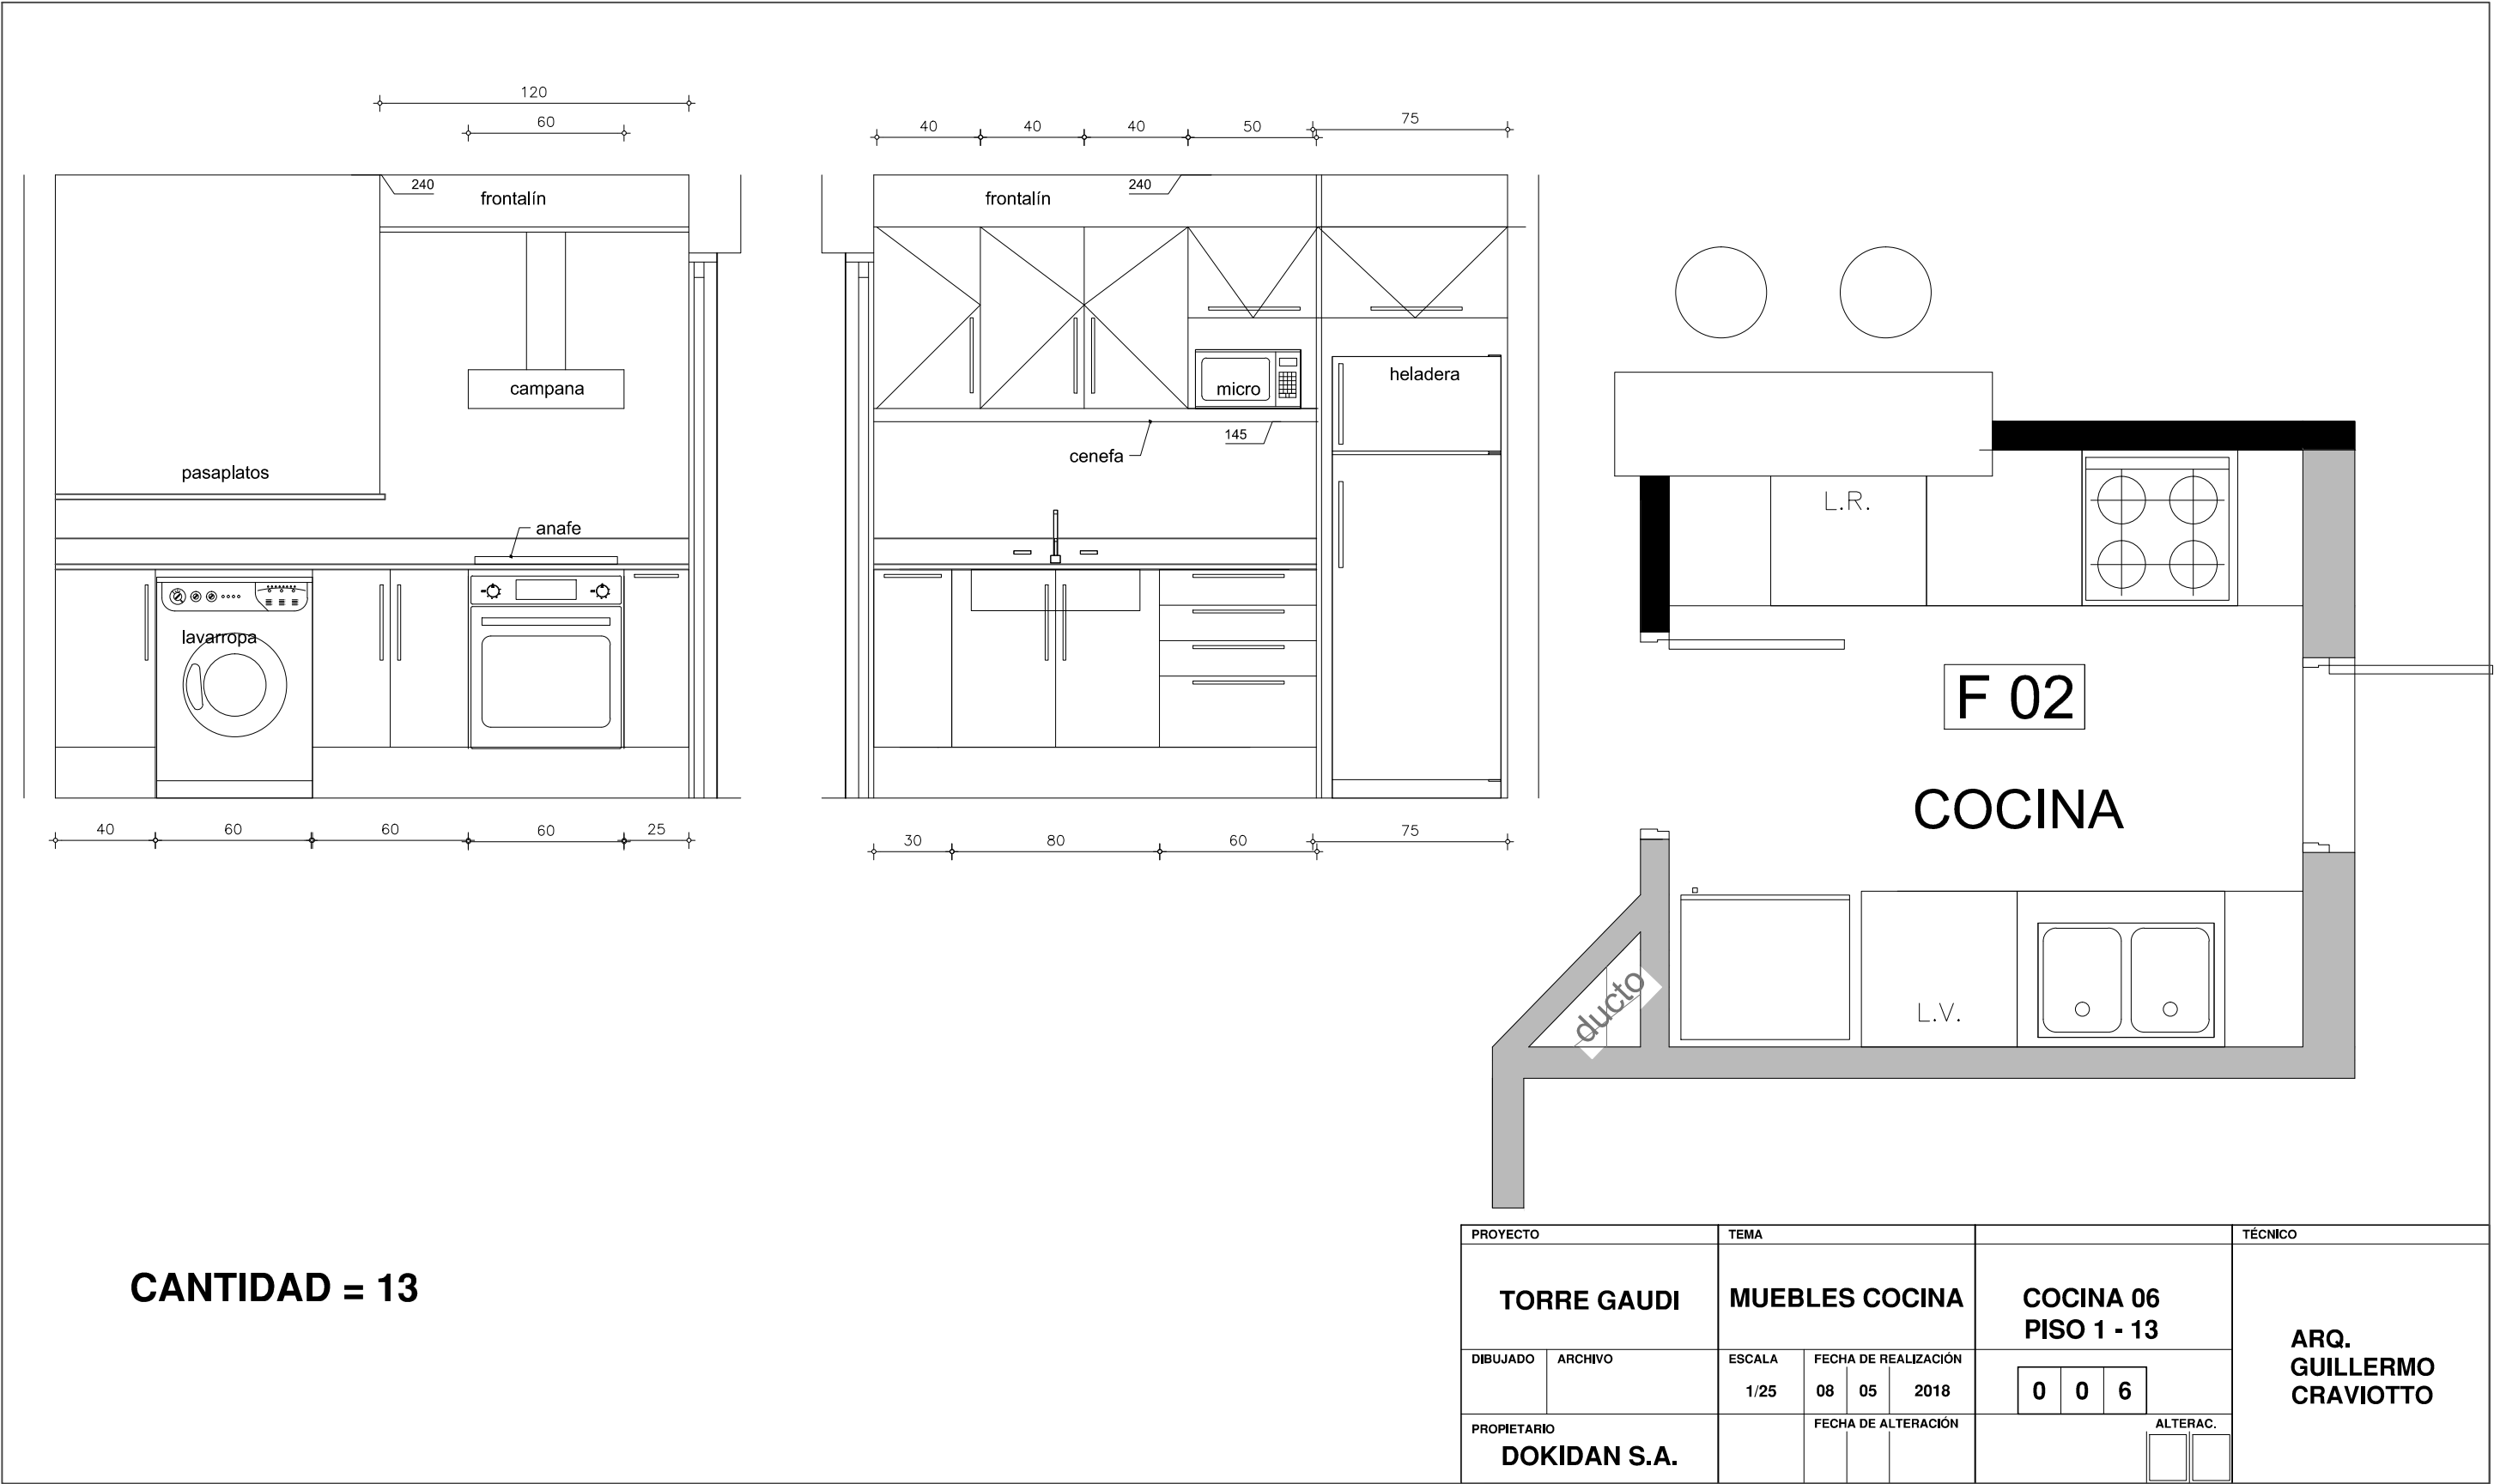

CANTIDAD = 13

PROYECTO		TEMA				TÉCNICO	
TORRE GAUDI		MUEBLES COCINA				COCINA 06 PISO 1 - 13	
DIBUJADO	ARCHIVO	ESCALA 1/25	FECHA DE REALIZACIÓN 08 05 2018			0 0 6	
PROPIETARIO DOKIDAN S.A.			FECHA DE ALTERACIÓN			ALTERAC. 	
						ARQ. GUILLERMO CRAVIOTTO	