
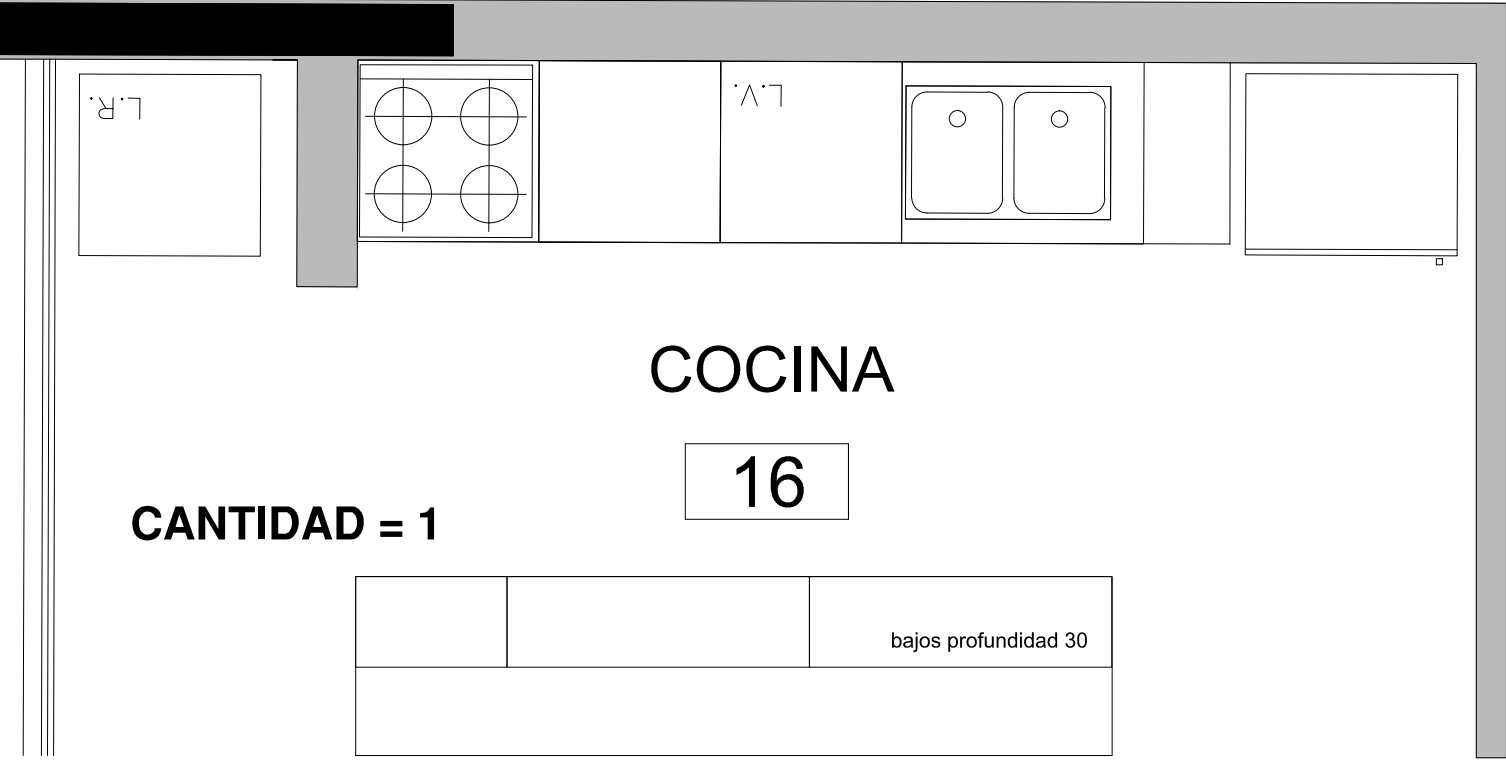
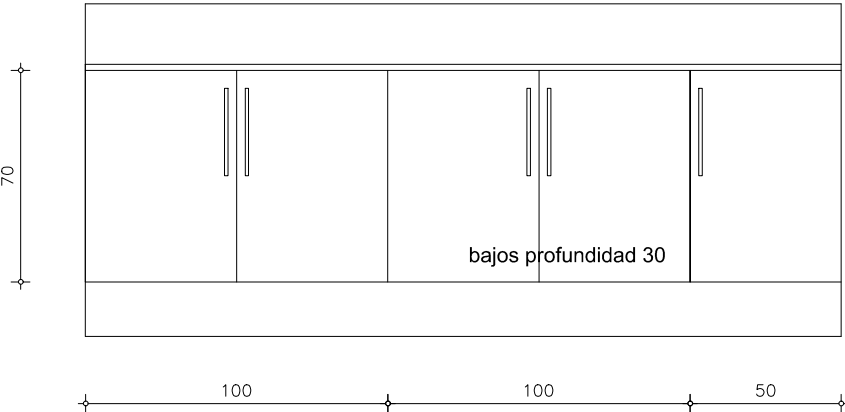


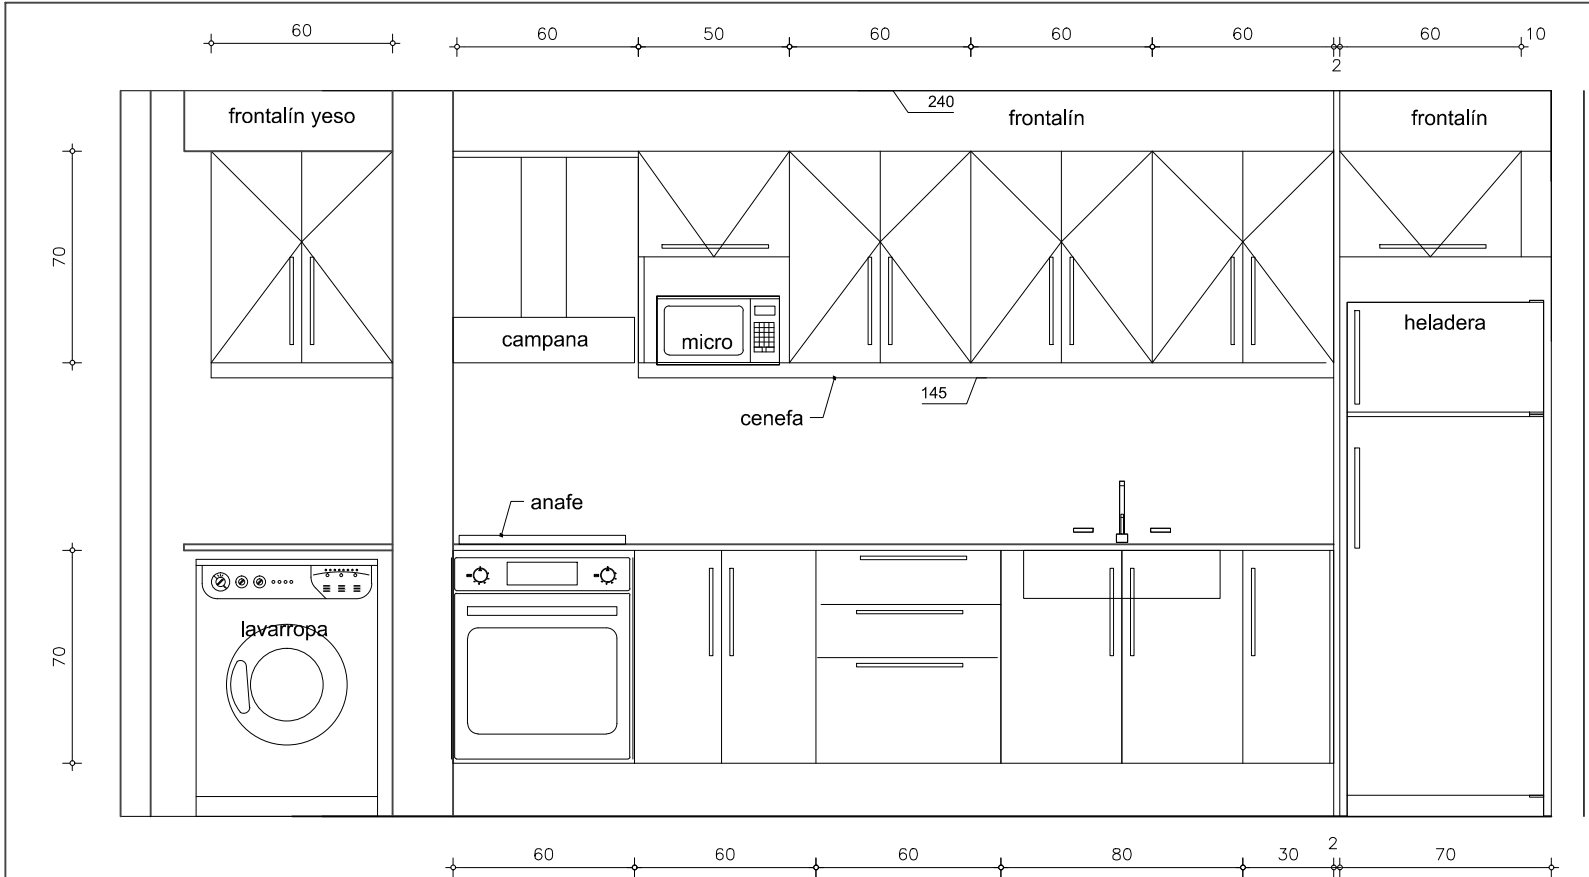

PROYECTO		TEMA			TÉCNICO	
TORRE GAUDI		MUEBLES COCINA			COCINA 16	ARQ. GUILLERMO CRAVIOTTO
DIBUJADO	ARCHIVO	ESCALA 1/25	FECHA DE REALIZACIÓN 15 01 2019		CANTIDAD - 1	
PROPIETARIO DOKIDAN S.A.			FECHA DE ALTERACIÓN		ALTERAC. 0 0	