


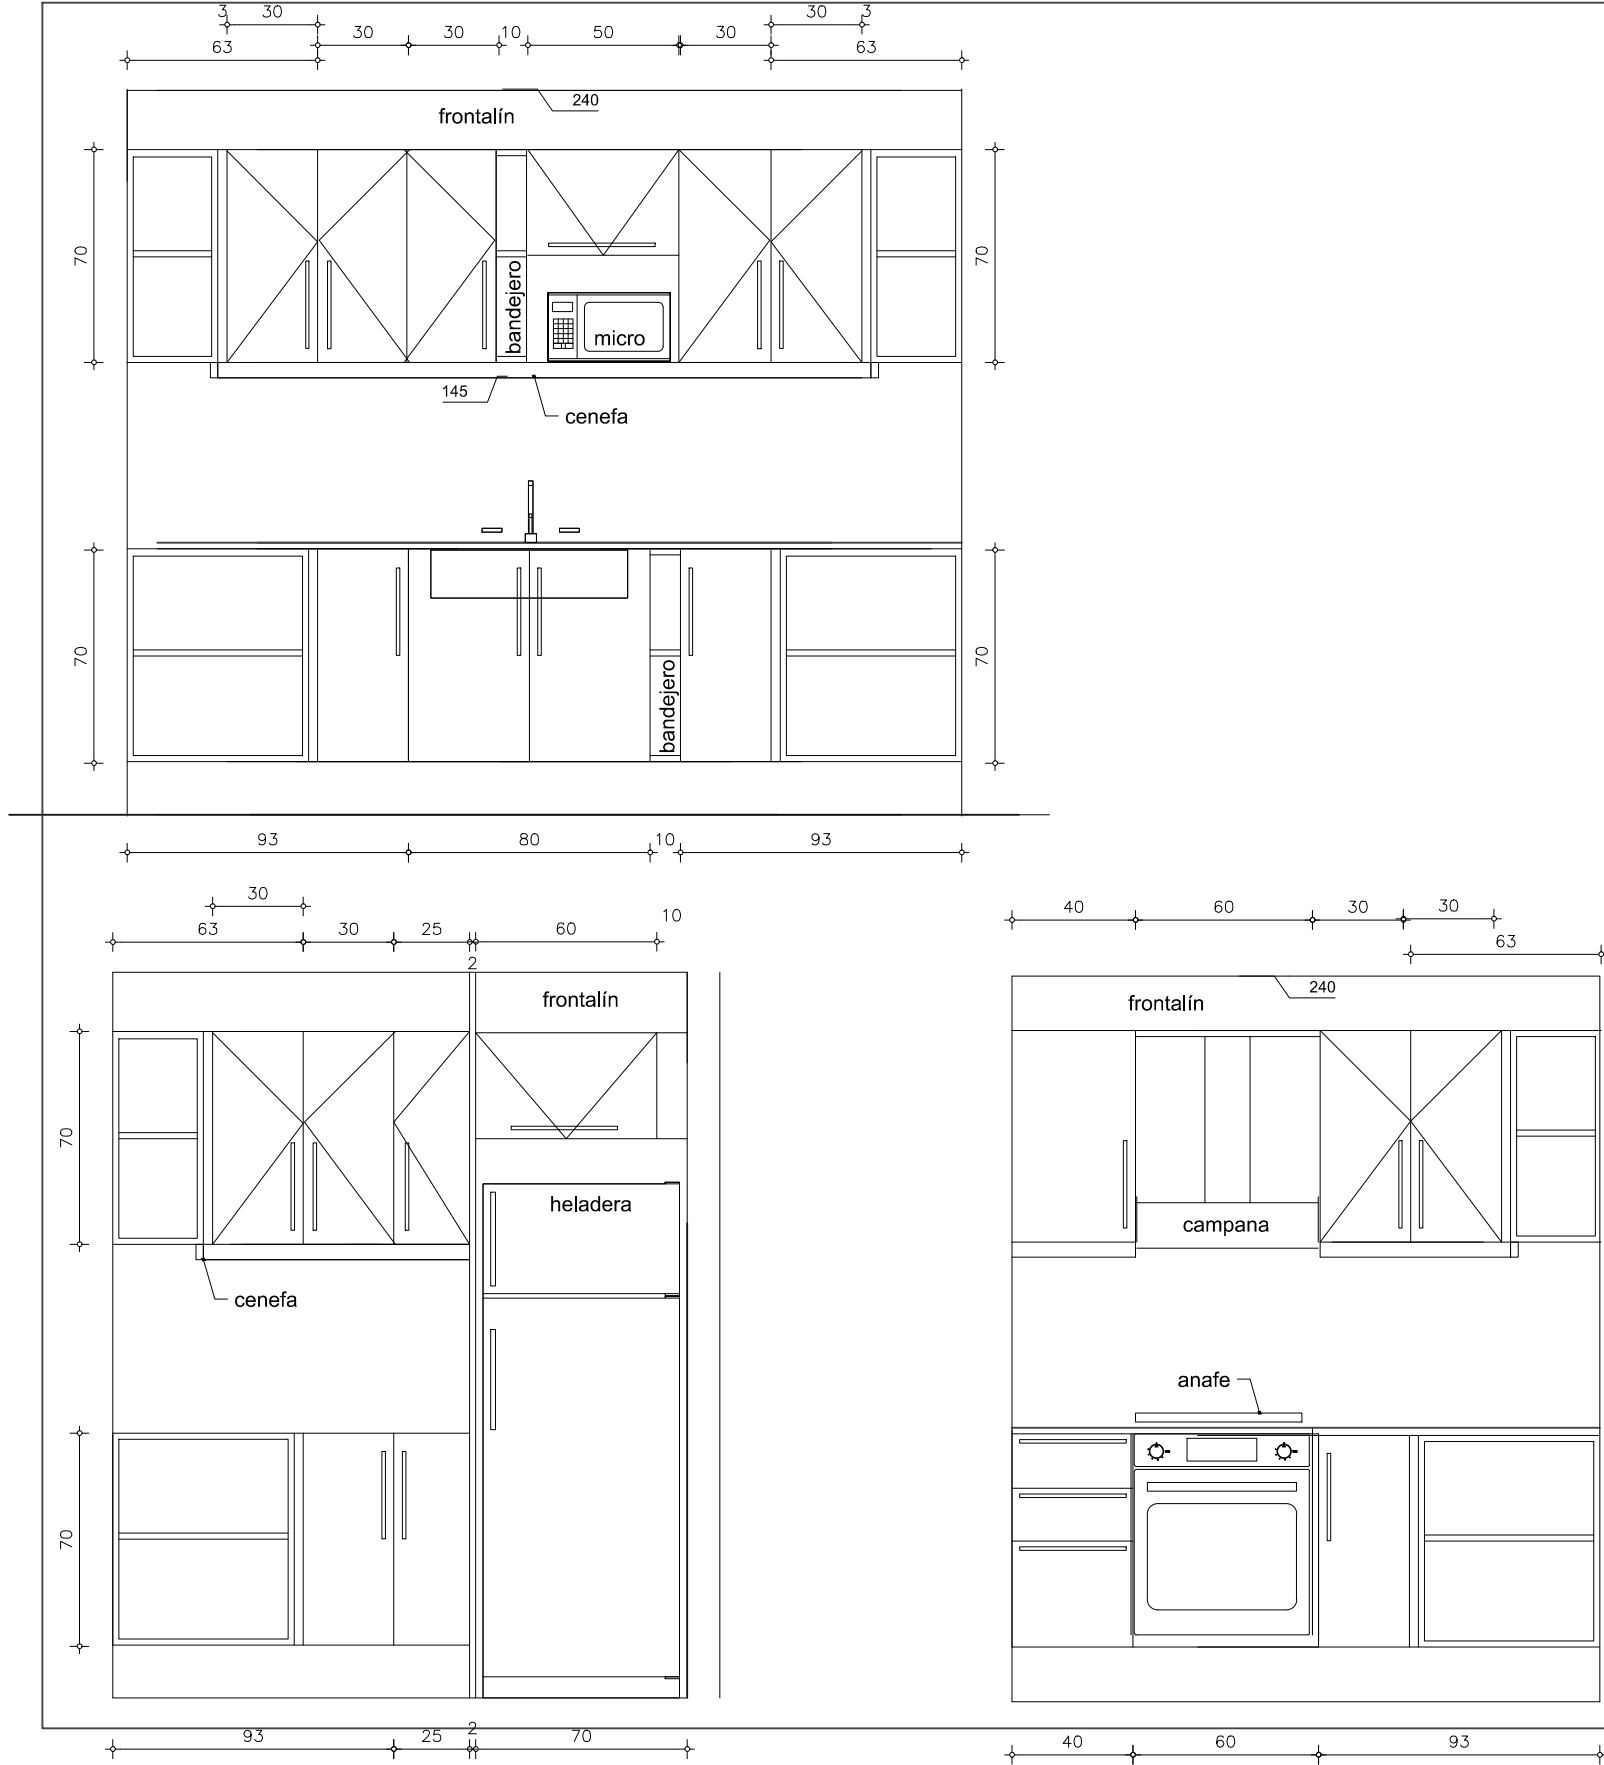

CANTIDAD = 1

PROYECTO		TEMA			TÉCNICO	
TORRE GAUDI		MUEBLES COCINA			COCINA 23	
DIBUJADO	ARCHIVO	ESCALA	FECHA DE REALIZACIÓN		CANTIDAD - 1	
		1/25	15	01 2019		
PROPIETARIO		FECHA DE ALTERACIÓN			ALTERAC.	
DOKIDAN S.A.					0	0