



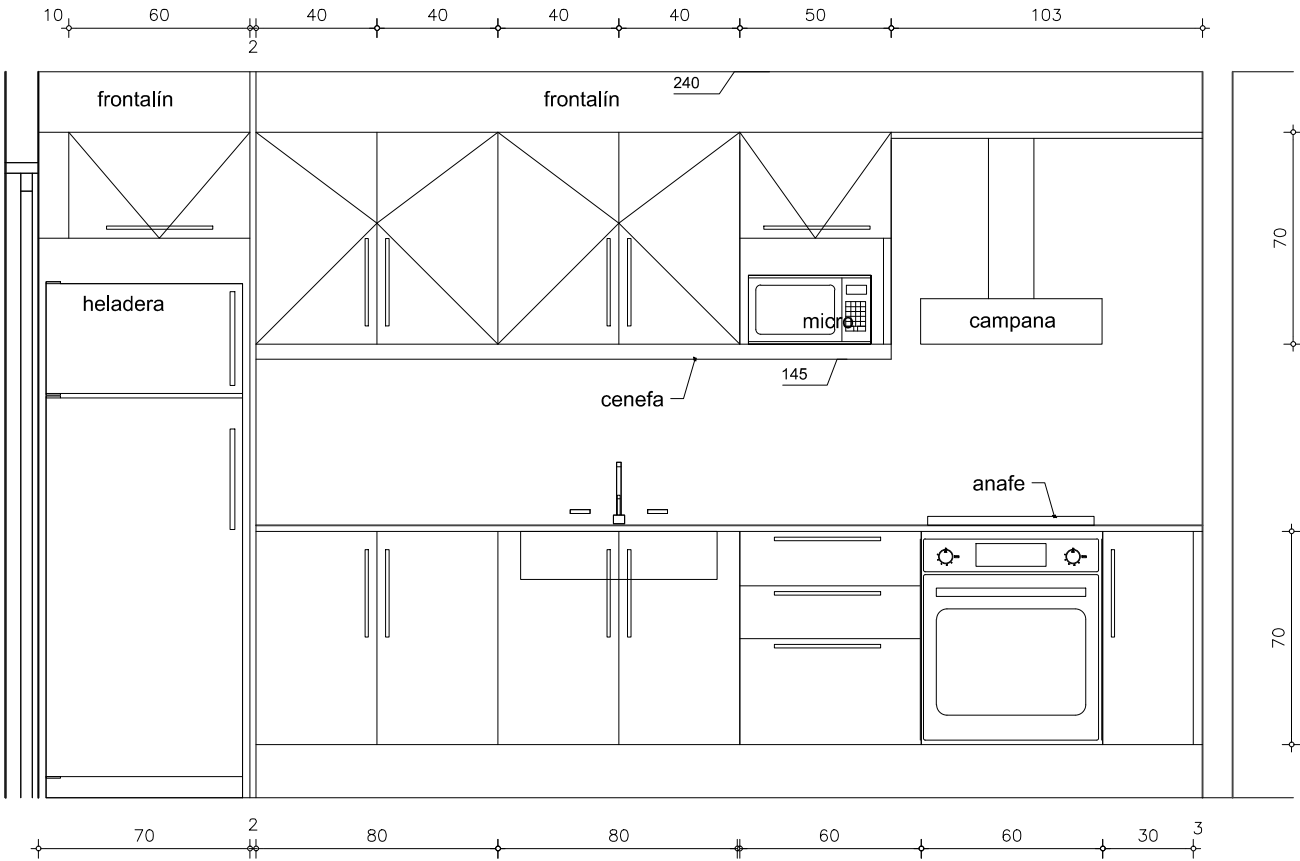

CANTIDAD = 1

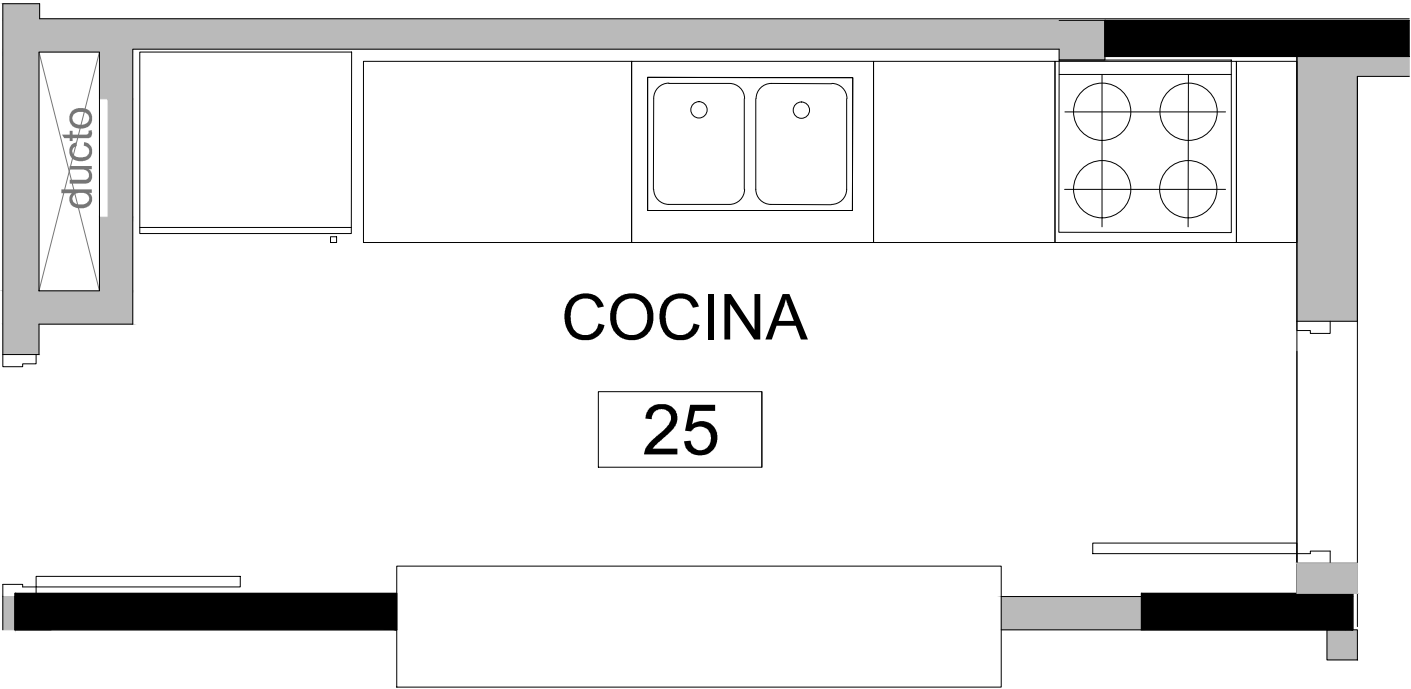

PROYECTO		TEMA			TÉCNICO		
TORRE GAUDI		MUEBLES COCINA			COCINA 25		
DIBUJADO	ARCHIVO	ESCALA	FECHA DE REALIZACIÓN		CANTIDAD - 1		
		1/25	15	01	2019		
PROPIETARIO			FECHA DE ALTERACIÓN			ALTERAC.	
DOKIDAN S.A.						0	0