



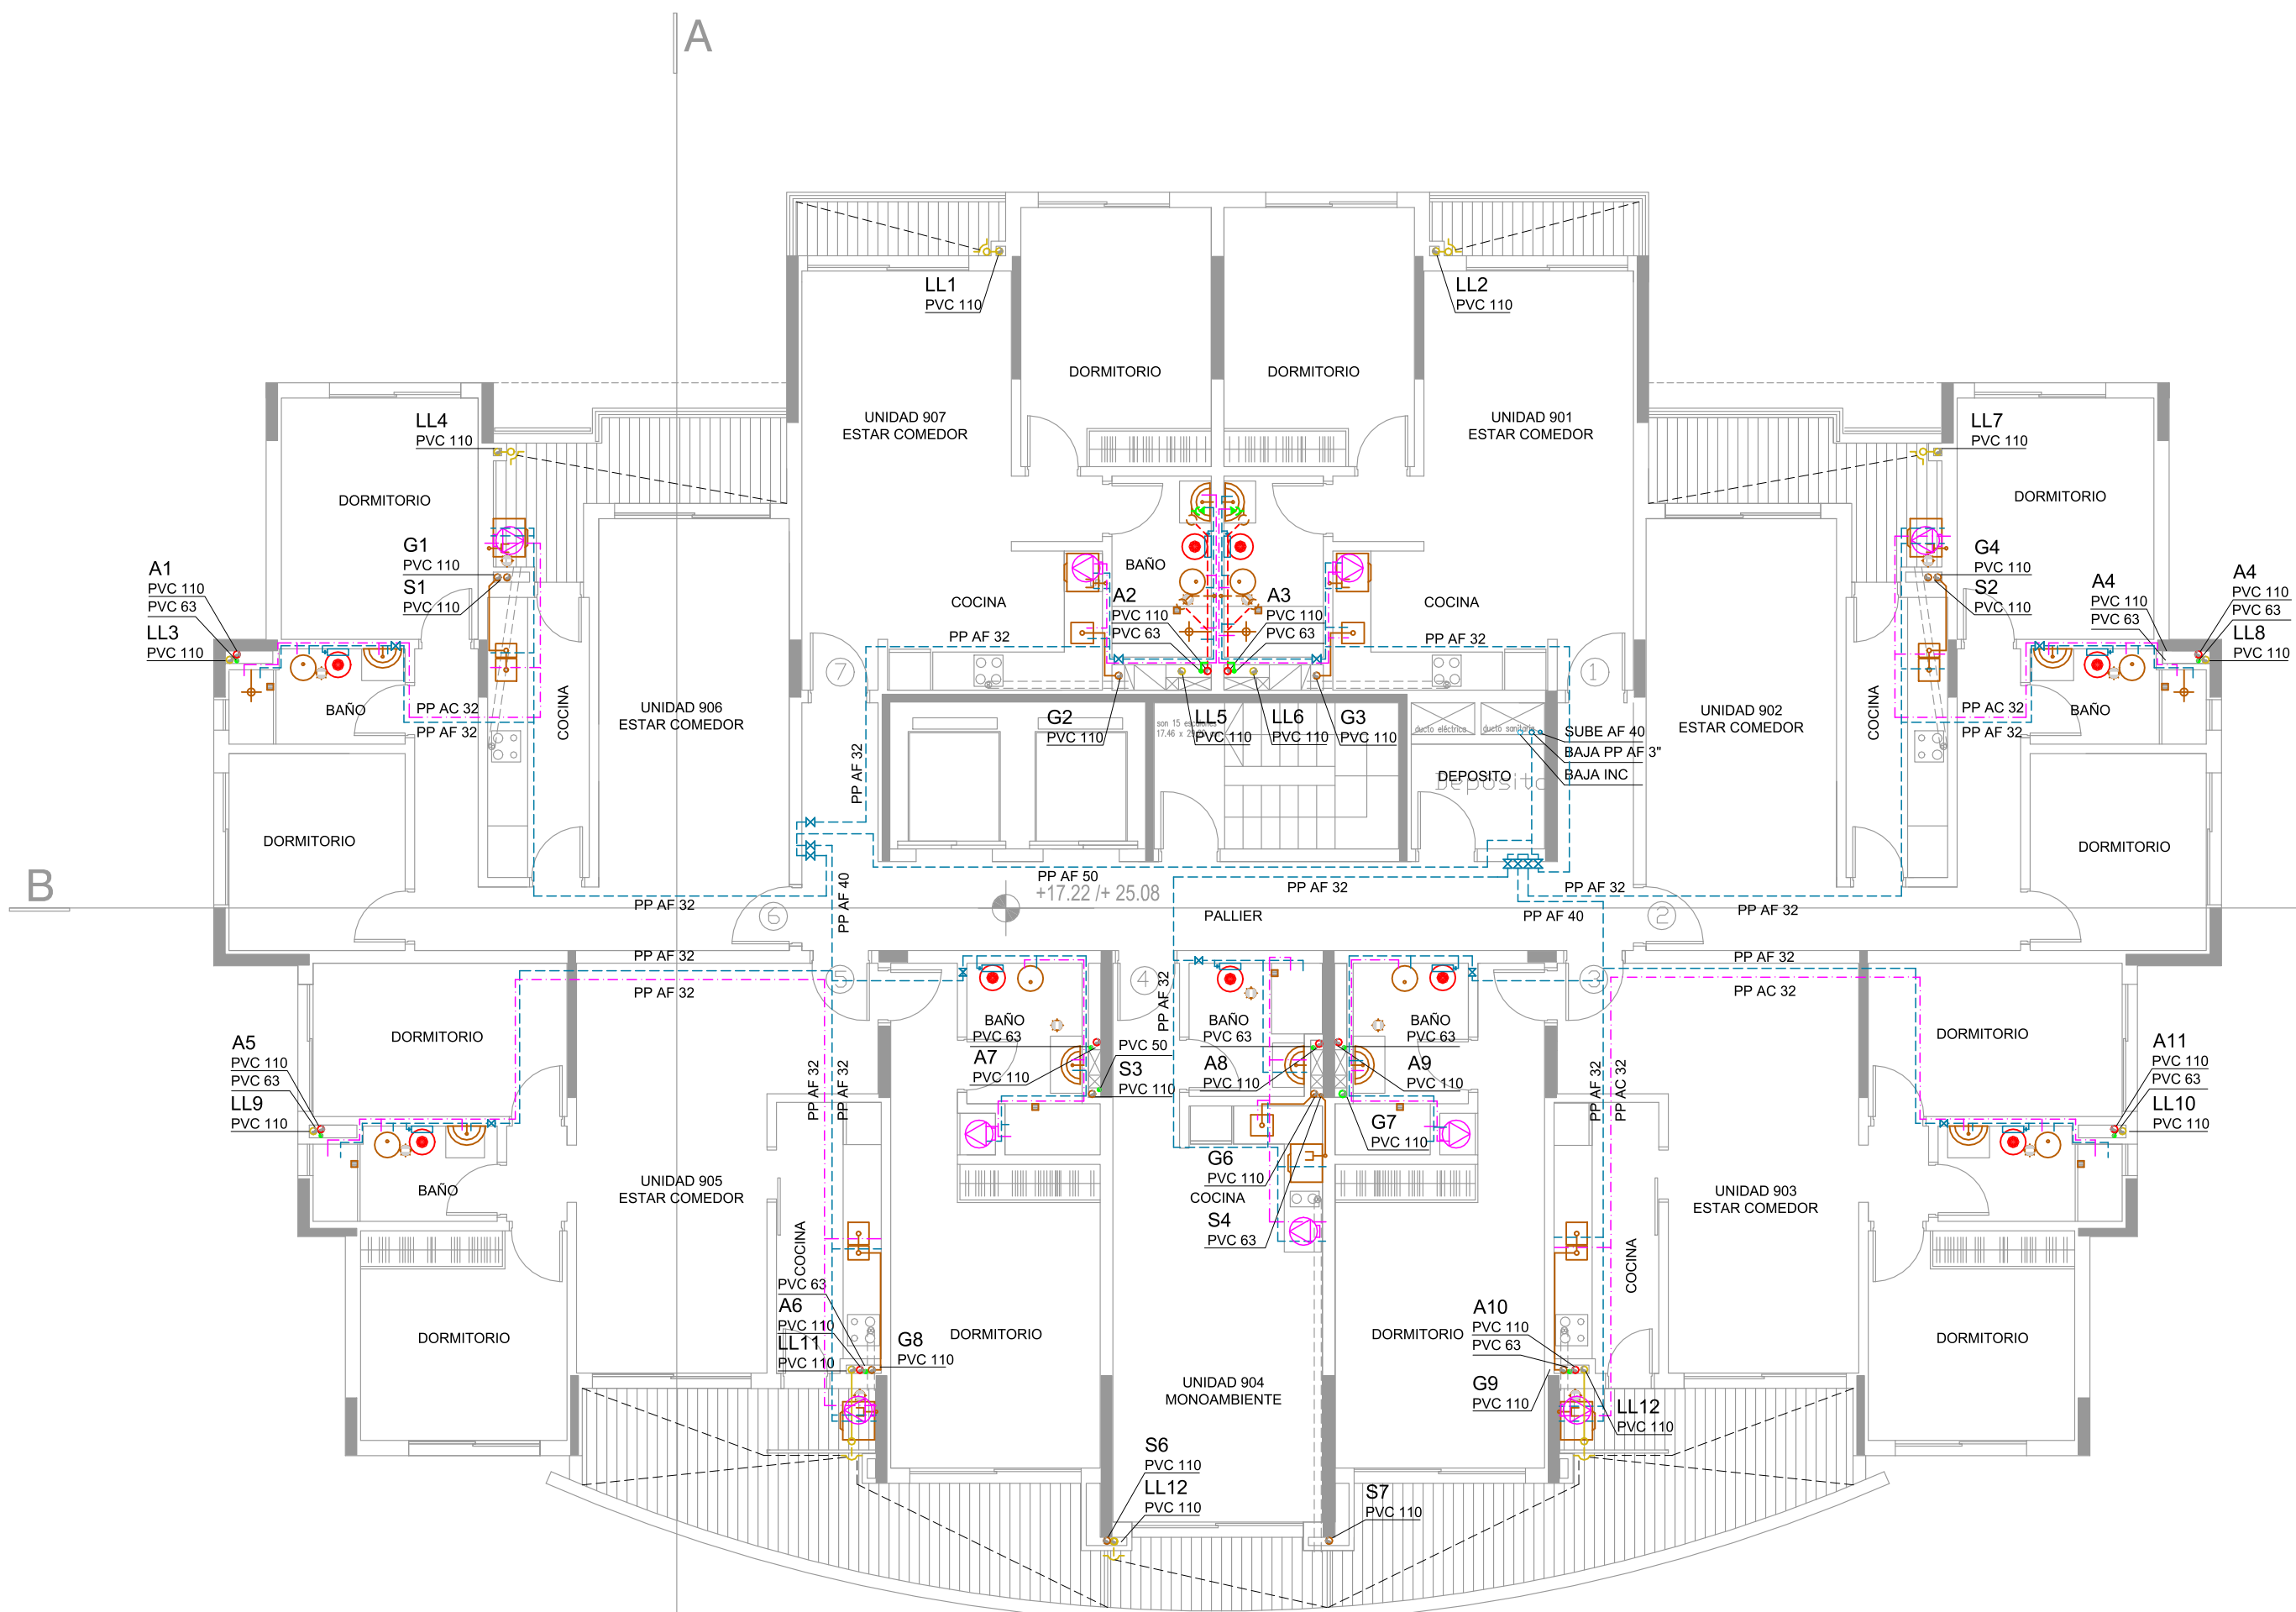

NIVEL 9
DESAGÜE Y ABASTECIMIENTO
ESCALA: 1:100

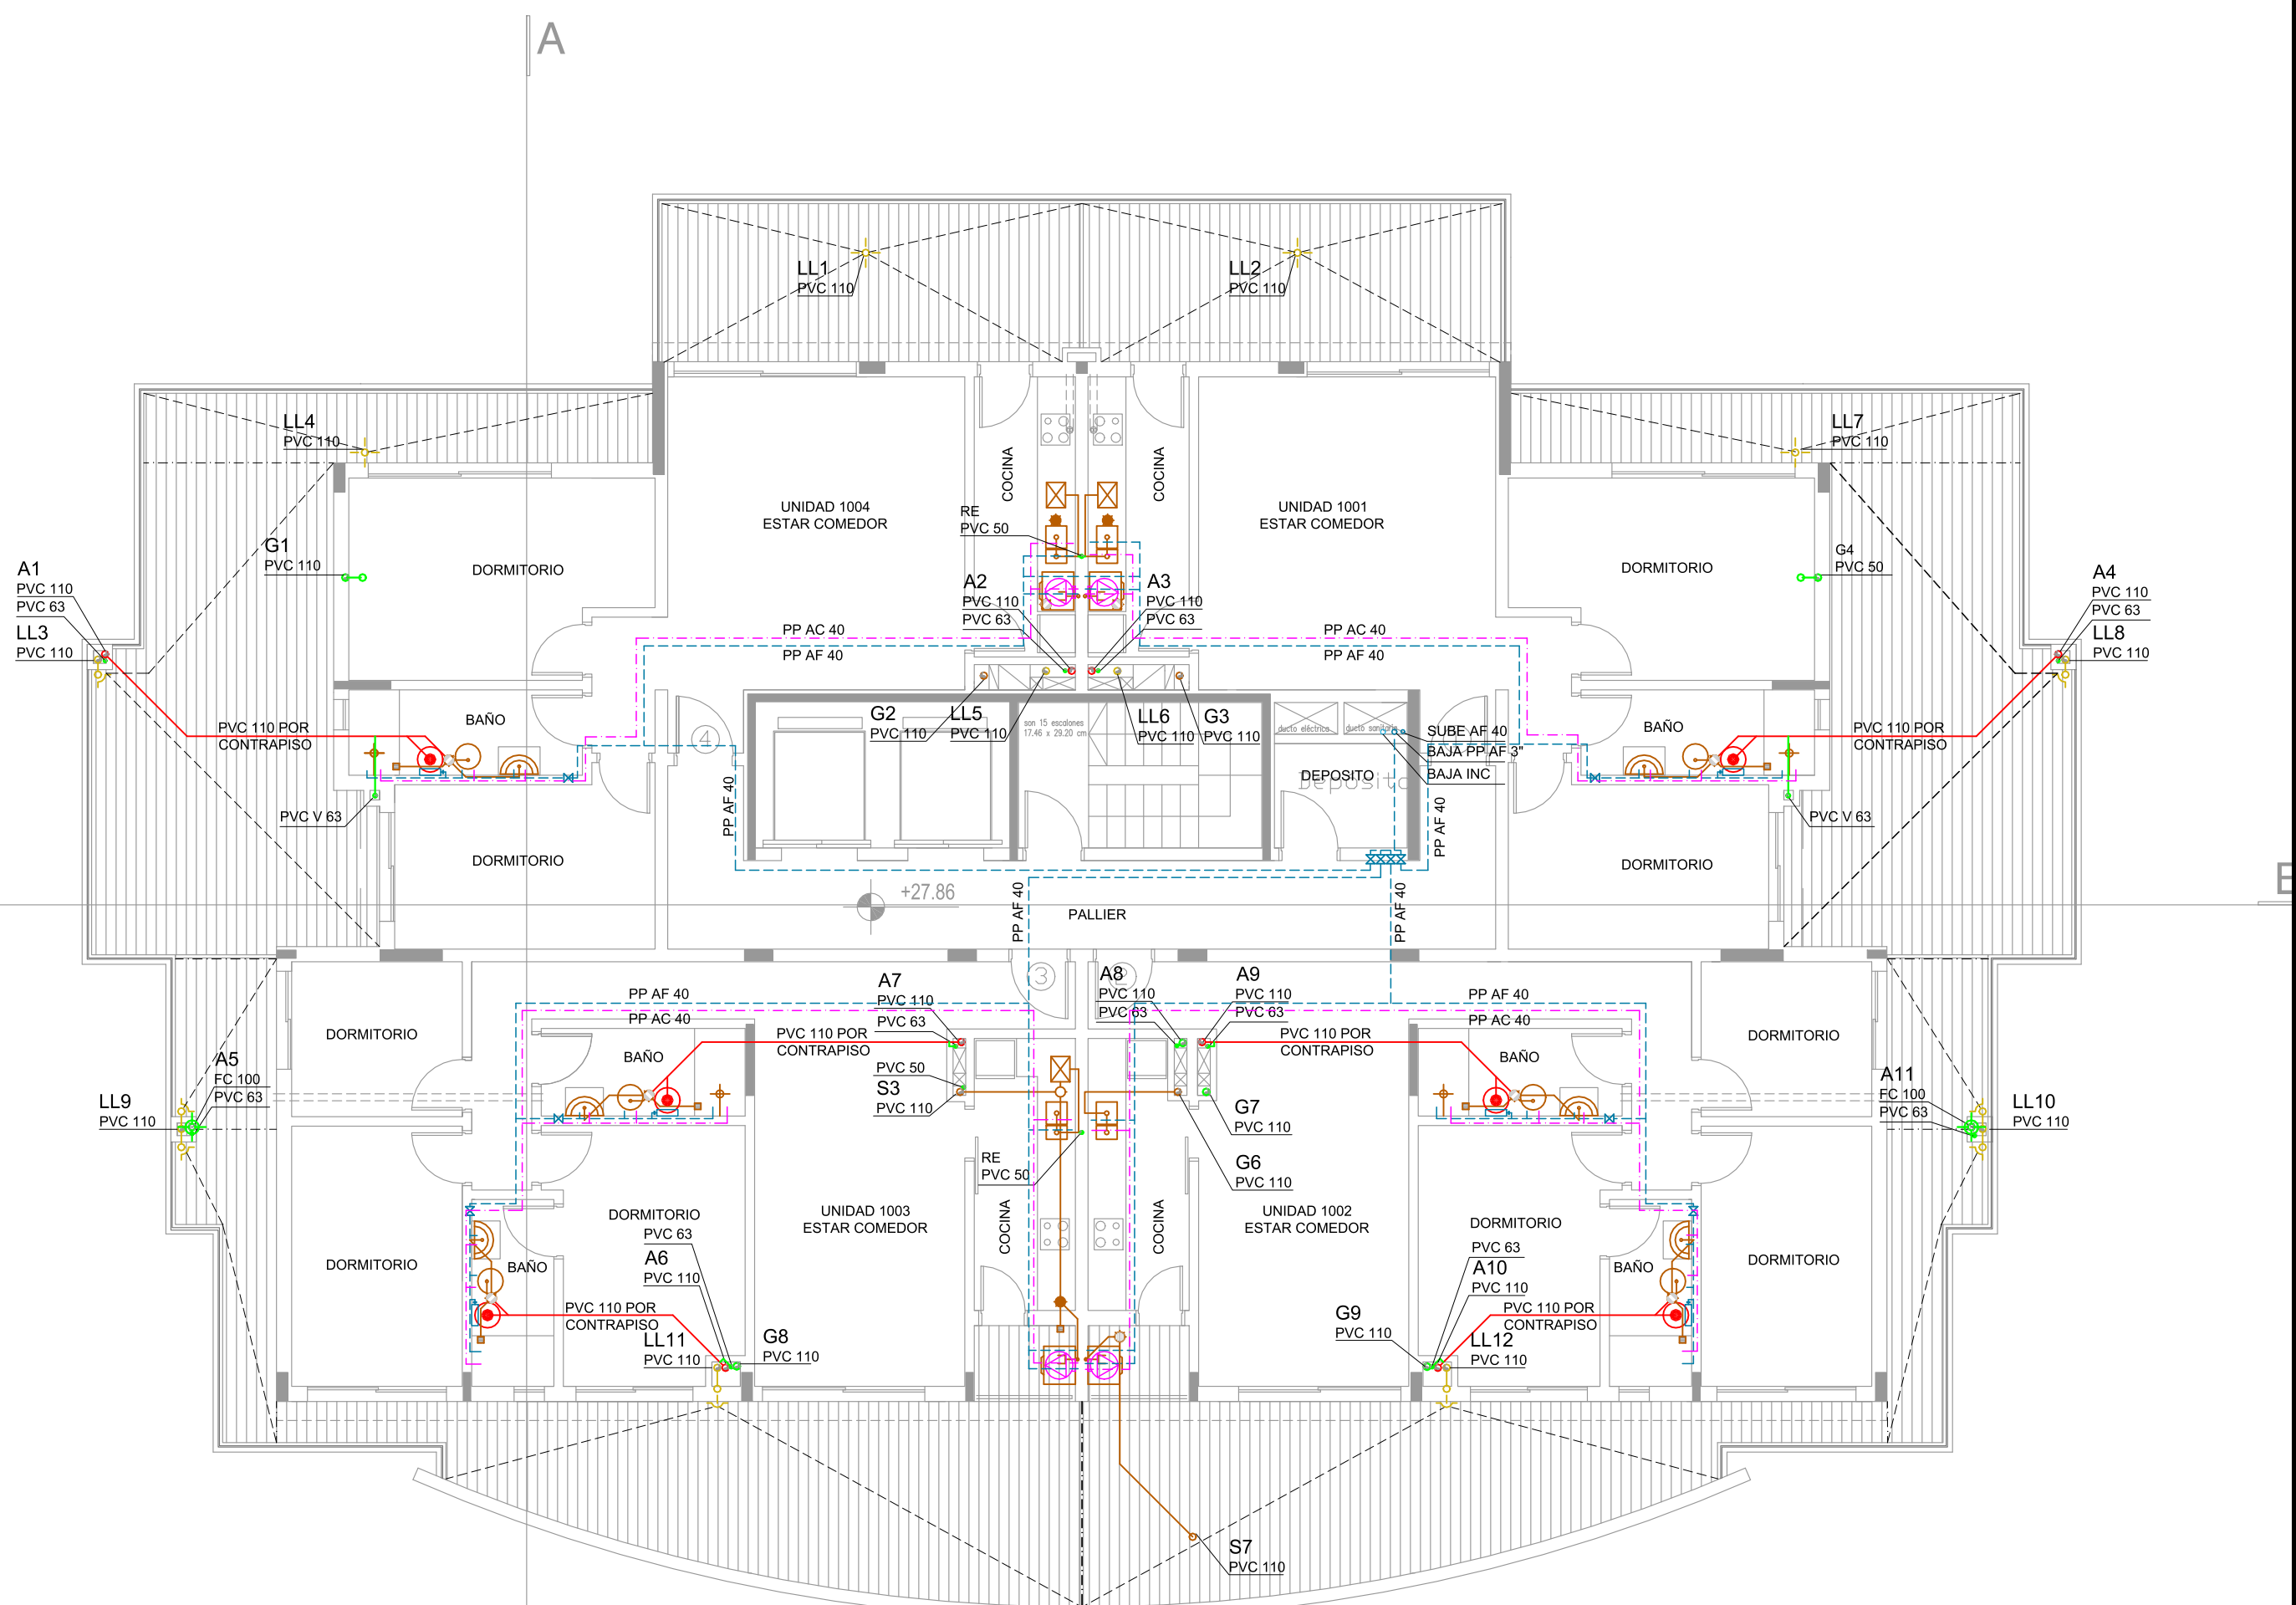

NIVEL 10
DESAGÜE Y ABASTECIMIENTO
ESCALA: 1:100

REFERENCIAS INSTALACIÓN DE DESAGÜE

- CAÑERÍA PRIMARIA
- CAÑERÍA SECUNDARIA
- CAÑERÍA PLUVIAL
- CAÑERÍA DE VENTILACIÓN
- CÁMARA DE INSPECCIÓN 60x60
- CÁMARA DE INSPECCIÓN 60x60 CON SIFÓN DESCONECTOR Y REJA
- COLUMNA CORTADA EN NIVEL DE REFERENCIA
- TUBERÍA HORIZONTAL QUE GENERA COLUMNA
- INTERCEPTOR DE GRASA INDIVIDUAL
- PILETA DE PATIO TAPADA 40x40 CON TAPA DE INSPECCIÓN
- PILETA DE PATIO TAPADA SALIDA 110mm
- PILETA DE PATIO ABIERTA SALIDA 110mm
- PILETA DE PATIO ABIERTA SALIDA 63mm
- BOCA DE DESAGÜE ABIERTA SALIDA 63mm
- RESUMEDERO DE PISO
- BOCA DE DESAGÜE TAPADA SALIDA INDICADA
- TOMA DE LAVARROPAS
- REJA DE ASPIRACIÓN
- VÁLVULA DE ADMISIÓN DE AIRE
- SOMBRERETE DE VENTILACIÓN
- TOMA DE PLUVIALES
- DIRECCIÓN DEL FLUIDO

REFERENCIAS INSTALACIÓN DE ABASTECIMIENTO

- TUBERÍA DE AGUA FRIA
- TUBERÍA DE AGUA CALIENTE
- LLAVE DE PASO ESFERICA O COLISA PARA AGUA FRIA
- LLAVE DE PASO COMÓN O GLOBO
- CANILLA DE SERVICIO #20 CON CIERRE ESFERICO Y ROSCA
- ELECTROBOMBA
- VÁLVULA DE RETENCIÓN OBLIGATORIAMENTE HORIZONTAL A CLAPETA-DE BRONCE, C/UNION DOBLE AL LADO
- VÁLVULA DE CORTE MECÁNICO A FLOTADOR
- MEDIDOR DE OSE
- TERMOACUMULADOR ELÉCTRICO

NOTACIÓN

- FC FIBROCEMENTO
- PVC CLORURO DE POLIVINILO RIGIDO
- PP POLIPROPILENO
- Z ZAMPEADO
- P PENDIENTE
- L LONGITUD
- T.I. TAPA DE INSPECCIÓN
- D/L DERRAME LIBRE
- HG HIERRO GALVANIZADO
- AF AGUA FRIA
- AC AGUA CALIENTE

NOTAS

DIÁMETROS NO EXPRESADOS EN EL PLANO, PARA ABASTECIMIENTO DE TOMAS DE AGUA FRIA O CALIENTE CENTRALIZADA, EN UN LOCAL DE SERVICIO, PARA USO FRECUENTE SIMULTANEO:

- HASTA 1 TOMA: 820mm
- ENTRE 2 Y 3 TOMAS: 825mm
- ENTRE 4 Y 6 TOMAS: 832mm
- MAS DE 6 TOMAS: 840mm

LAS GRIFERIAS DE DUCHA DEL ÚLTIMO PISO SERÁN DE CARTUCHO 40 SIN VÁLVULA DE TRANSFERENCIA.

LOS DIÁMETROS INDICADOS EN PLANOS CORRESPONDEN, EN TODOS LOS CASOS, A LA DIMENSIÓN MÍNIMA EXTERIOR DE TUBERIAS (SERIE MILIMÉTRICA).

DATOS DIÁMETROS COMERCIALES POLIPROPILENO TERMOFUSIONADO		
D EXT. NOMINAL (mm)	D NOMINAL (pulgadas)	D INTERIOR (mm)
20	1/2	13.2
25	1/2	16.6
32	3/4	21.2
40	1	26.6
50	1 1/2	33.2
63	1 1/2	42.0
75	2	54.2
90	2 1/2	66.0

OBRA:	Edificio ITALIA	
UBICACION:	Acuña de Figueroa	PADRON: 30310
PROPIETARIO:		CONCEPTO: Obra nueva
TECNICO:	Arq. Alvaro Lalia	REGIMEN: Prop. horizontal
INSTALADOR:		ESCALA: 1:100
PLANO:	SANITARIA Planta Nivel 9 Y Nivel 10	LAMINA: S05
FECHA:	Julio 2020	
FIRMAS:	PROPIETARIO: TECNICO:	