


P 04

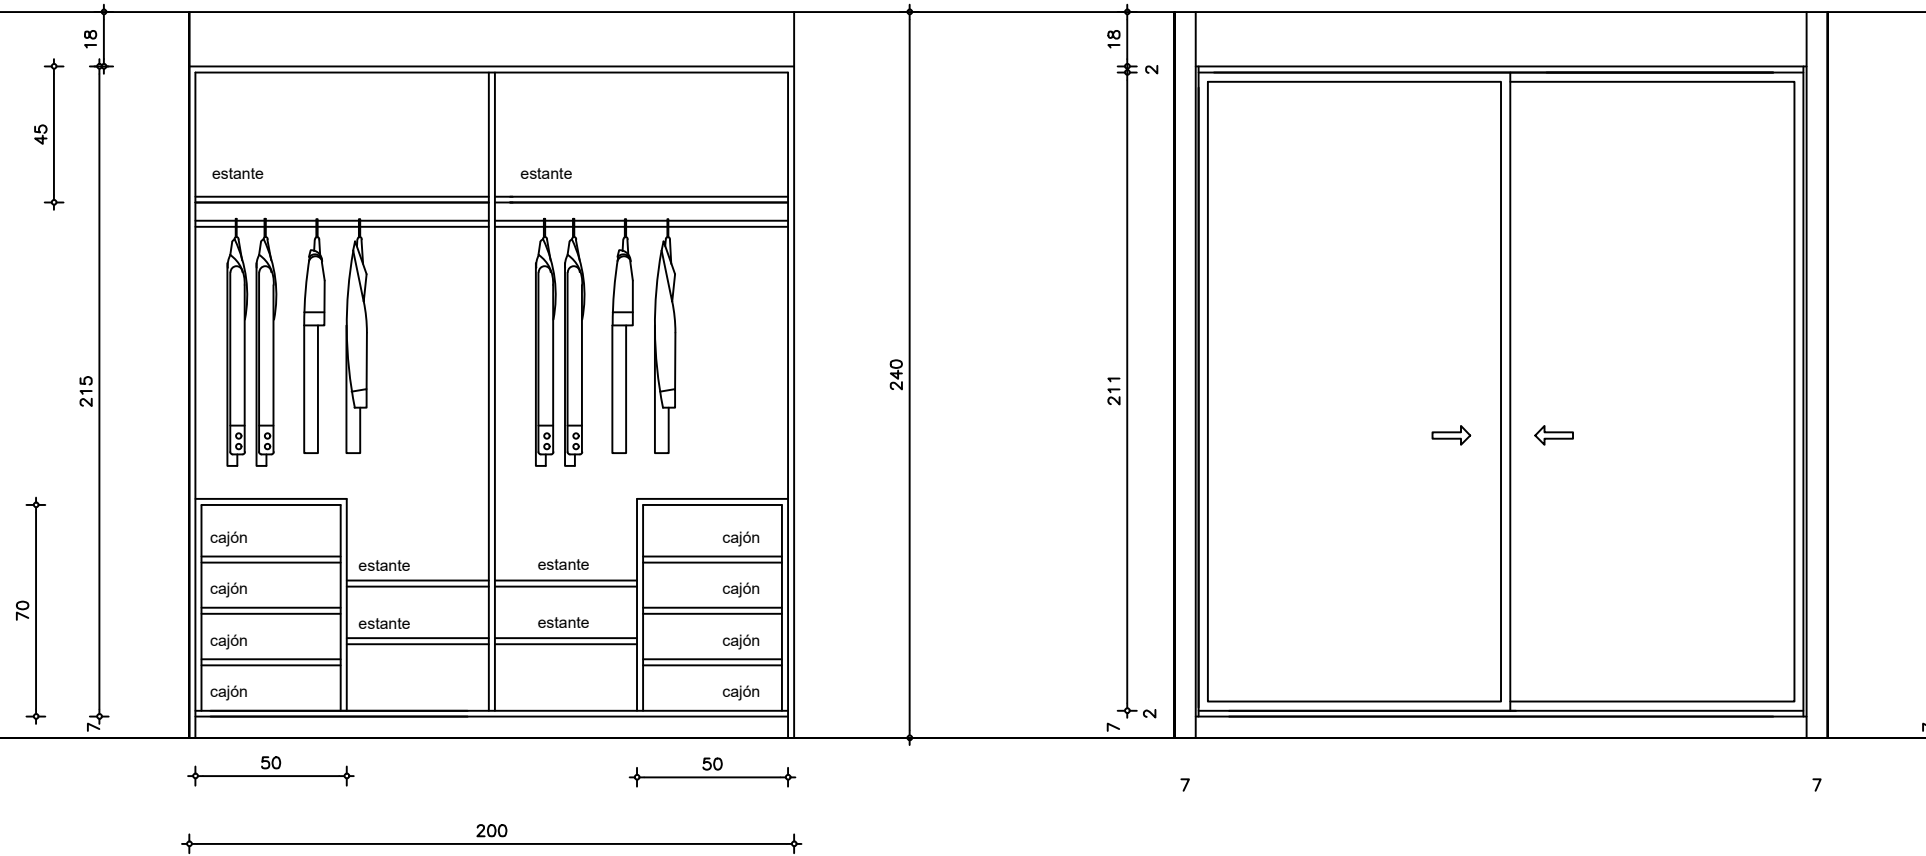

| OBRA | | TEMA | | TÉCNICO | |
|---------------|---------|---------------------|----------------------|---------------|-----|
| TORRE ITALIA | | PLACARES | | P 04 | |
| DIBUJADO | ARCHIVO | ESCALA | FECHA DE REALIZACIÓN | CANTIDAD - 52 | |
| | | 1/25 | | | |
| PROPIETARIO | | FECHA DE ALTERACIÓN | | ALTERAC. | |
| MANZITEC S.A. | | | | 0 0 4 | 0 1 |

ARQ.
GUILLERMO
CRAVIOTTO