


PISO 17

PLANILLA DE ÁREAS						
PLANTA	NIVEL	UNIDAD	PROP. INDIV.	PROPIEDAD COMUN. EDIFIC.	TOTAL EDIFIC.	OBSERVACIONES
PISO 17	+46.35	DEPARTAMENTO	1701	77.20		
	+46.35	DEPARTAMENTO	1702	59.52		
	+46.35	DEPARTAMENTO	1703	40.29		
		DEPARTAMENTO	1704	56.60		
		DEPARTAMENTO	1705	45.25		
	—	ASCENSOR	A17		3.97	
	—	ASCENSOR	B17		3.80	
	—	ASCENSOR	C17		3.80	
	+46.35	PALIER	D17	15.23		
	+46.35	TERRAZA	F17		15.85	USO EXC. APTO 1701
	+46.35	TERRAZA	G17		18.31	USO EXC. APTO 1702
	+46.35	TERRAZA	H17		7.31	USO EXC. APTO 1703
	—	ESCALERA	J17	7.49		
	+46.35	TERRAZA	K17		11.82	USO EXC. APTO 1704
	+46.35	TERRAZA	L17	1.75		USO EXC. APTO 1705
	+46.35	TERRAZA	M17		2.87	USO EXC. APTO 1705
	—	DUCTO	Q17		0.21	
	—	DUCTO	R17		0.12	
	—	DUCTO	S17		0.07	
	—	DUCTO	T17		0.27	
	—	DUCTO	V17		0.14	
	—	DUCTO	W17		0.21	
	—	DUCTO	X17		0.19	
	—	DUCTO	Y17		0.07	
	—	DUCTO	Z17		0.22	
	—	DUCTO	AB17		0.04	
	—	MUROS		17.32		
	Totales			278.86	41.79	76.58 320.65 TOTAL PLANTA: 397m² 23dm²

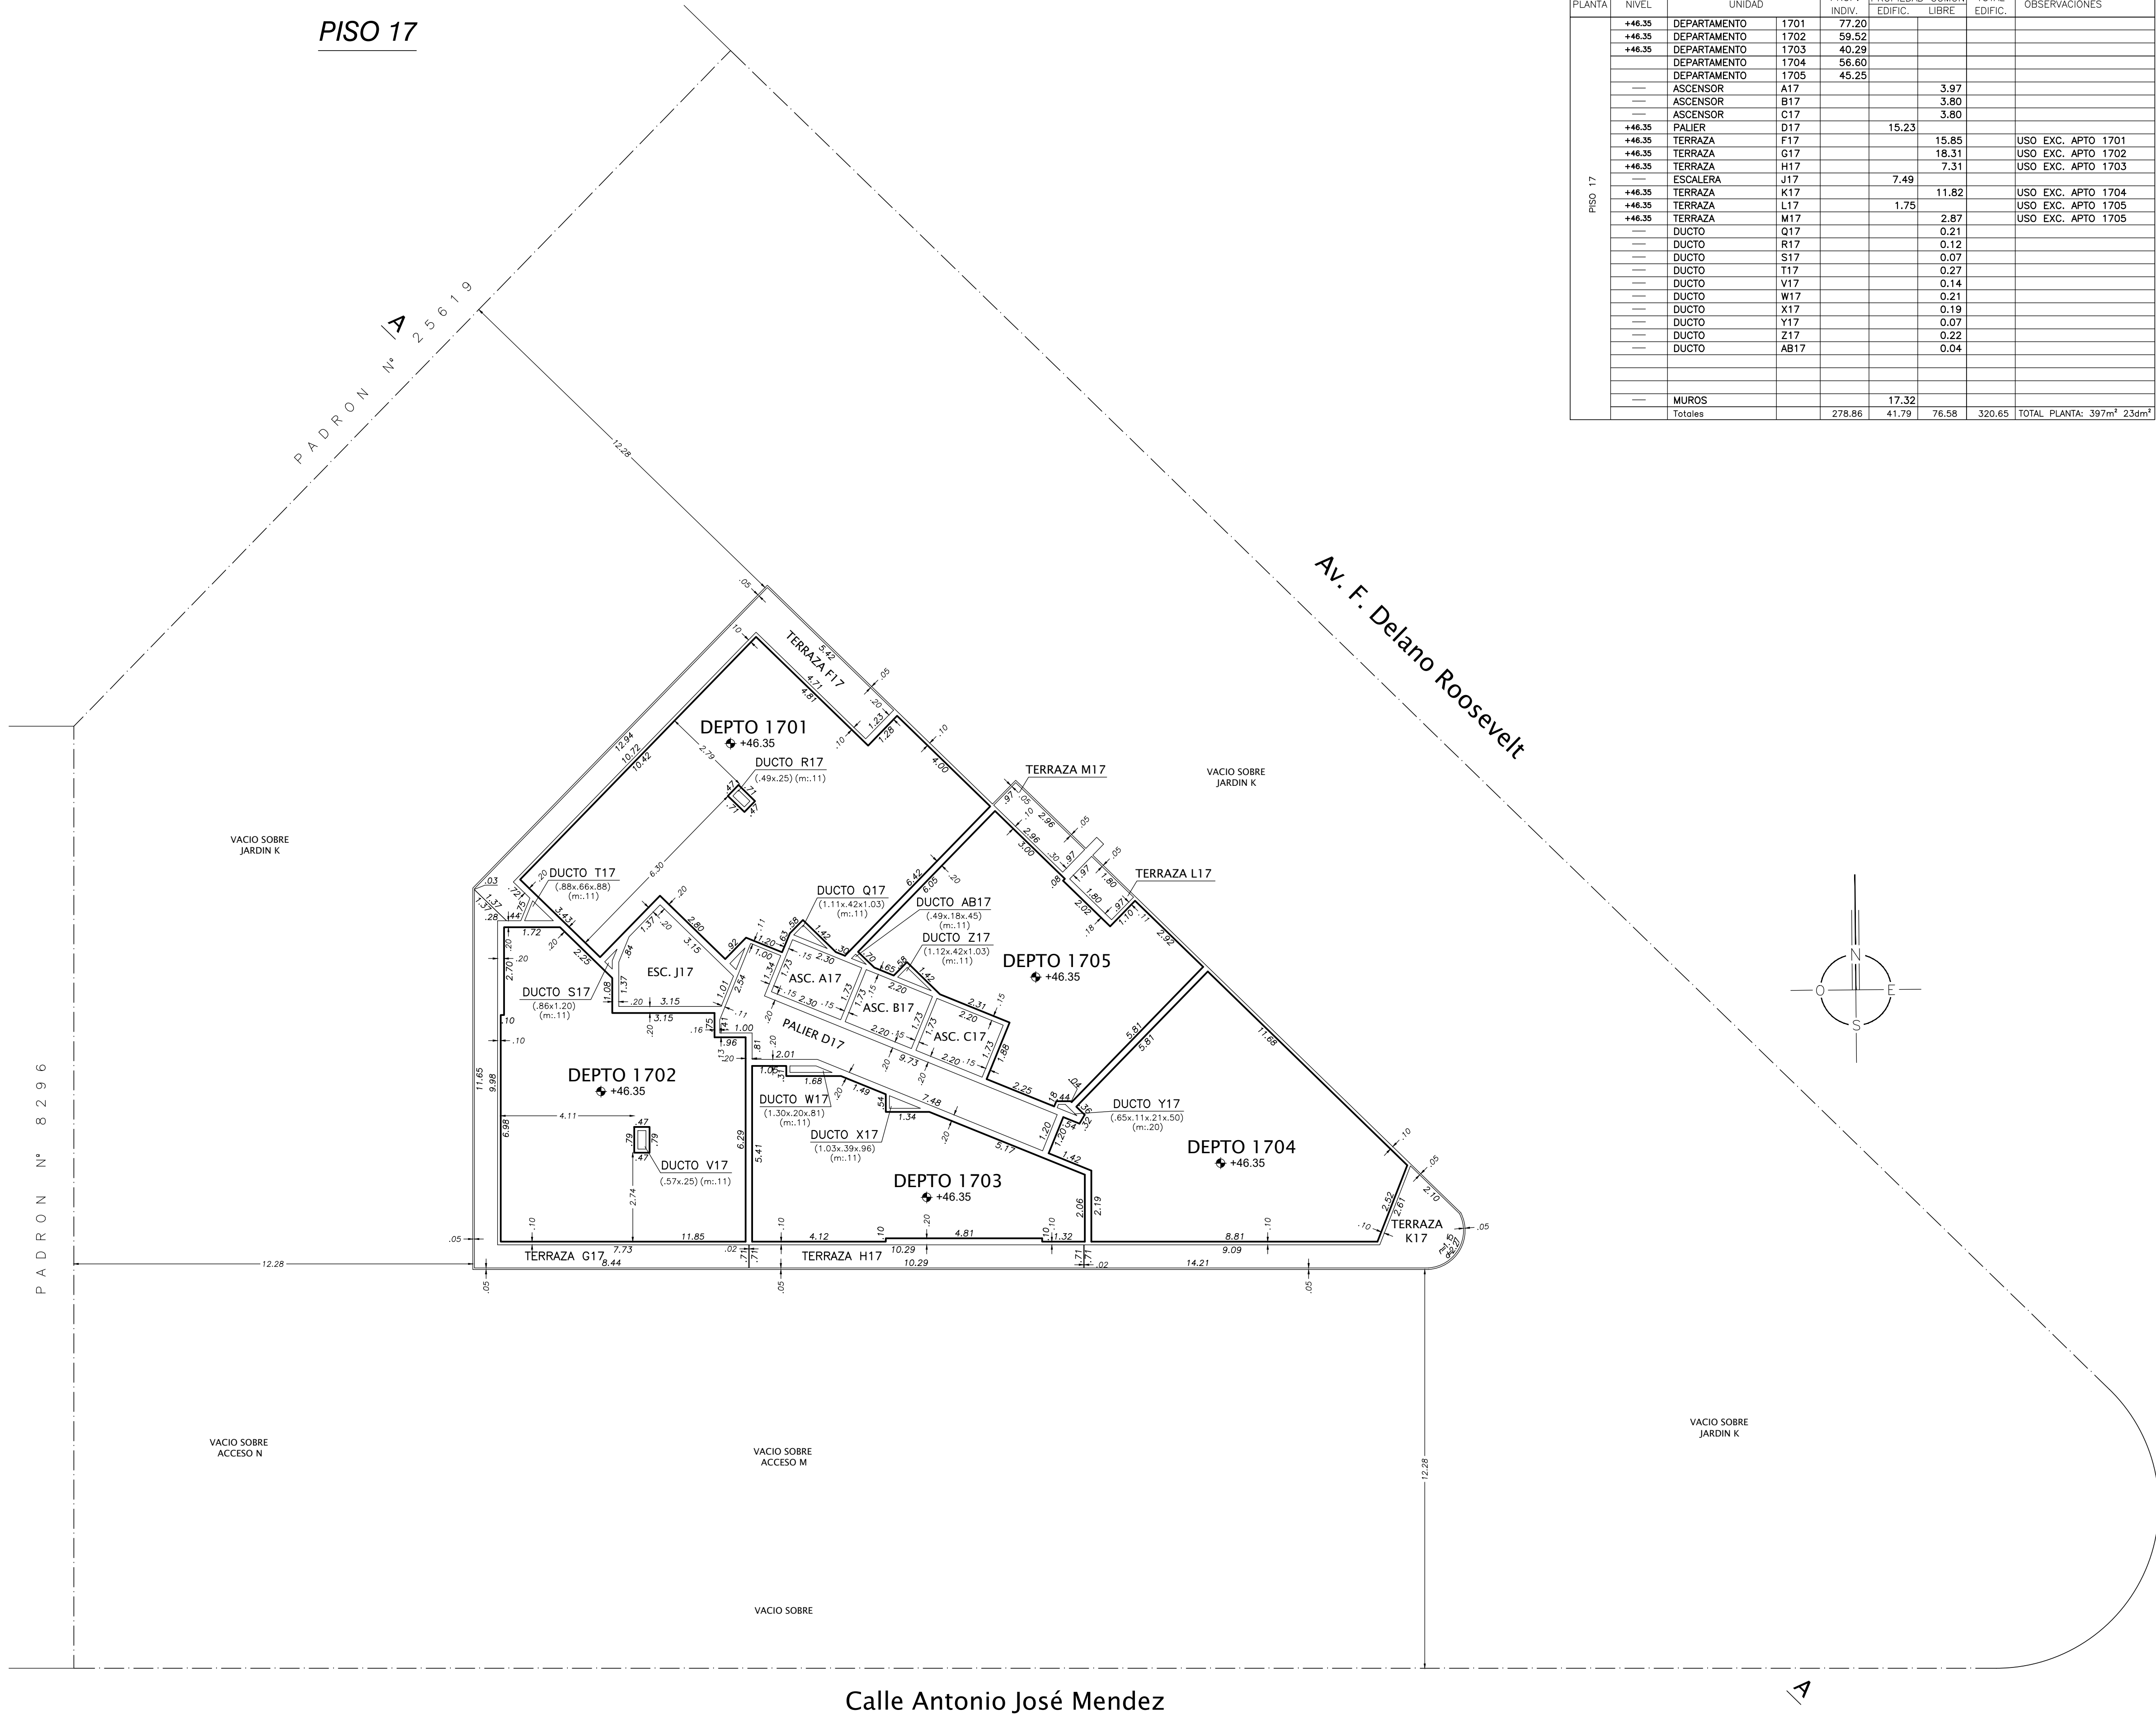

PLANO PROYECTO
FRACCIONAMIENTO

PROPIEDAD HORIZONTAL LEY 10751 del 25-06-1946

Propietario:
DOKIDAN SA

DEPARTAMENTO:	MALDONADO	AREA DEL SOLAR:
LOCALIDAD CATASTRAL:	MALDONADO	
MANZANA CATASTRAL:	387	2042 m² 24 dm²
CARPETA CATASTRAL:	54	
PADRON:	28553	

V.R. SJ ESCALA GENERAL 1:100 MALDONADO, OCTUBRE DE 2017

Por DOKIDAN S.A: Willian Bonachea	RAFAEL TORNINI INGENIERO AGRIMENSOR Matricula N° 1053 Tel: 2622 6111 - Cel: 099 682 422 e-mail: rtornini@lga.com.uy
--------------------------------------	---

Antecedente Gráfico:
Plano de Mensura Fusion del Ing. Agrimensor Rafael Tornini de diciembre de 2015, inscripto en la Dirección General de Catastro Oficina delegada de Maldonado con el N° 11252 el 1 de diciembre de 2015.-

Lámina 9 de 13