


PRIMER SUBSUELO

PRIMER ENTREPISO SUBSUELO

PLANILLA DE ÁREAS						
PLANTA	NIVEL	UNIDAD	PROP. INDIV.	PROPIEDAD COMUN. EDIFIC.	TOTAL EDIFIC.	OBSERVACIONES
PRIMER SUBSUELO	---	ASCENSOR	ASS1		3.97	
	---	ASCENSOR	BSS1		3.80	
	---	ASCENSOR	CSS1		3.80	
	-3.20	PALIER	DSS1	54.60		
	---	ESCALERA	ESS1	20.09		
	-3.20	CONTADORES	OSS1	17.64		
	---	BAULERAS	FSS1	23.86		
	-2.20	GARAGE	HSS1	1176.51		
	-2.20	RAMPA	ISS1	26.32		
	-2.70	RAMPA	JSS1	33.70		
	-3.70	RAMPA	NSS1	29.86		
	---	DUCTO	ZSS1		2.44	
PRIMER ENTREPISO SUBSUELO	---	MUROS		79.46		
	Totales		0.00	1462.04	14.01	1462.04 TOTAL PLANTA:1476m² 05dm²
	-1.40	RAMPA	ESSEP1	57.80		
	-1.40	GARAJE	HSSEP1	68.31		
	---	MUROS		6.28		
	Totales		0.00	132.39	0.00	132.39 TOTAL PLANTA:132m² 39dm²

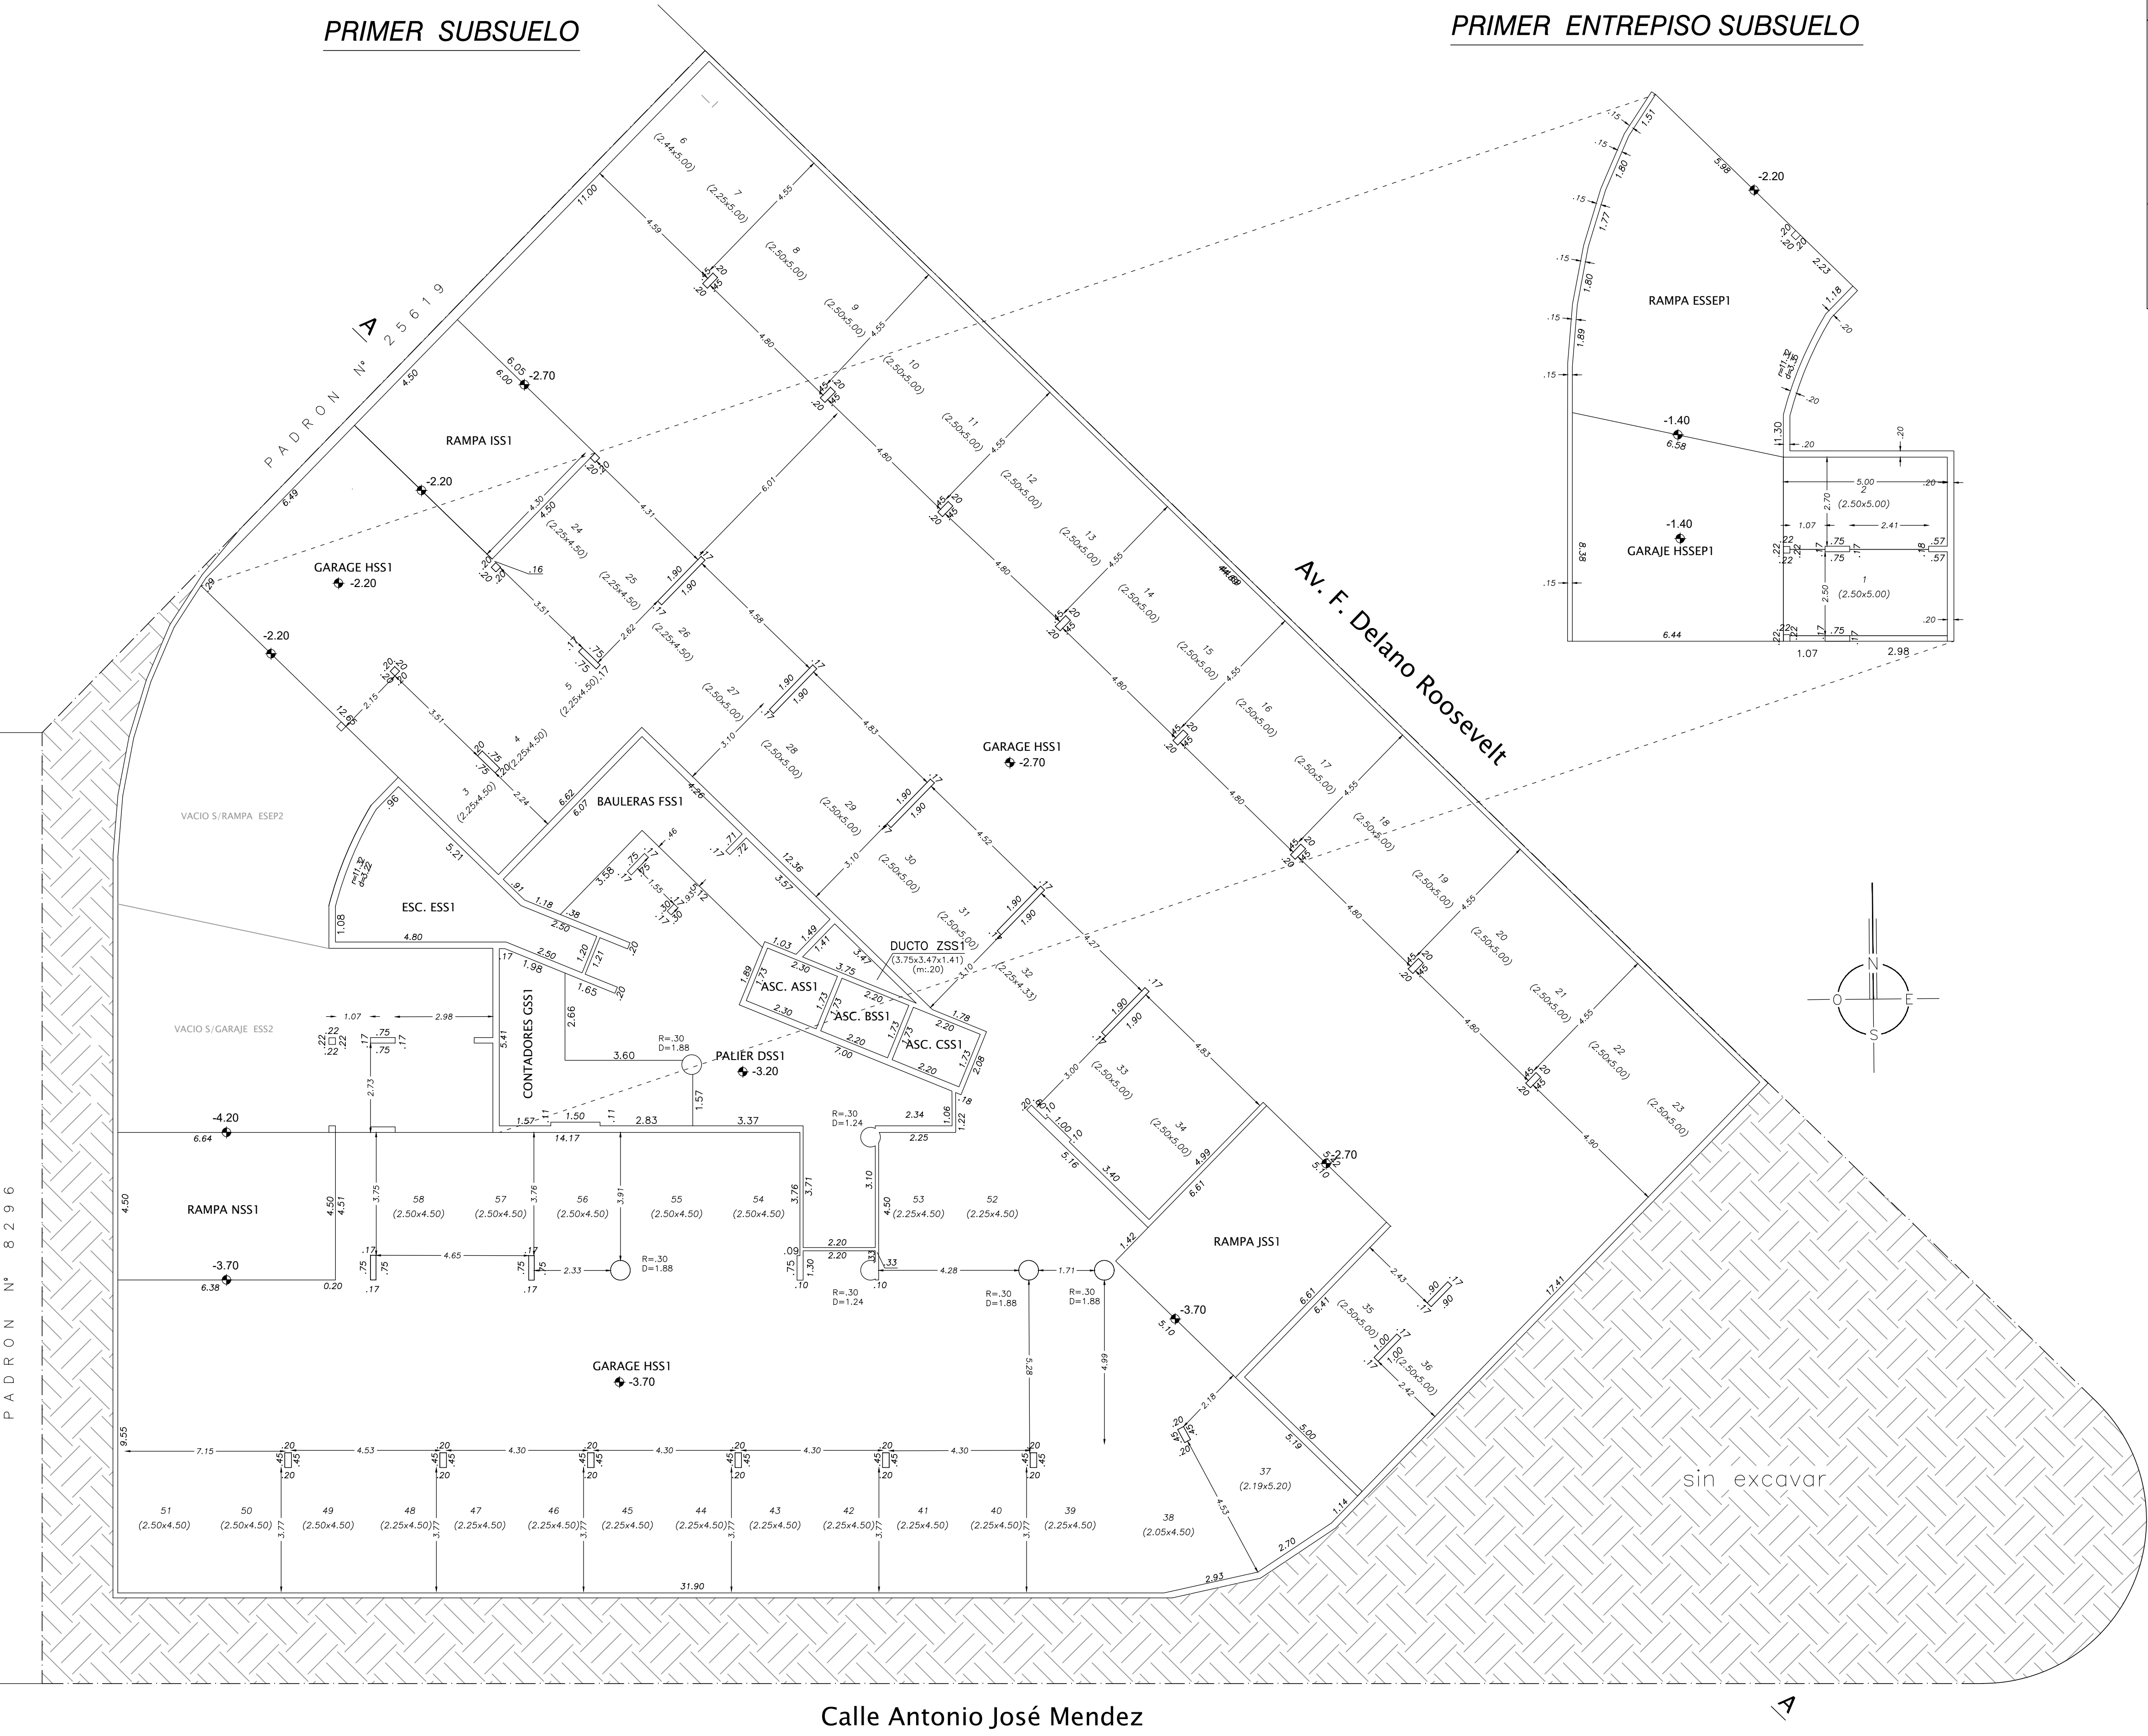

PLANO PROYECTO
FRACCIONAMIENTO

PROPIEDAD HORIZONTAL LEY 10751 del 25-06-1946

Propietario:
DOKIDAN SA

DEPARTAMENTO: MALDONADO
LOCALIDAD CATASTRAL: MALDONADO
MANZANA CATASTRAL: 387
CARPETA CATASTRAL: 54
PADRON: 28553

AREA DEL SOLAR:
2042 m² 24 dm²

V.R. SU ESCALA GENERAL 1:100 MALDONADO, OCTUBRE DE 2017

Por DOKIDAN S.A.:
Willian Bonachea

RAFAEL TORNINI
INGENIERO AGRIMENSOR
Matricula N° 1053
Tel: 2622 6111 - Cel: 099 682 422
e-mail: rtornini@iga.com.uy

Antecedente Gráfico:
Plano de Mensura Fusion del Ing. Agrimensor Rafael Tornini de diciembre de 2015, inscripto en la Dirección General de Catastro Oficina delegada de Maldonado con el N° 11252 el 1 de diciembre de 2015.-

Lámina 2 de 13

Calle Antonio José Mendez

