




CORTE A-A
para referencia de niveles

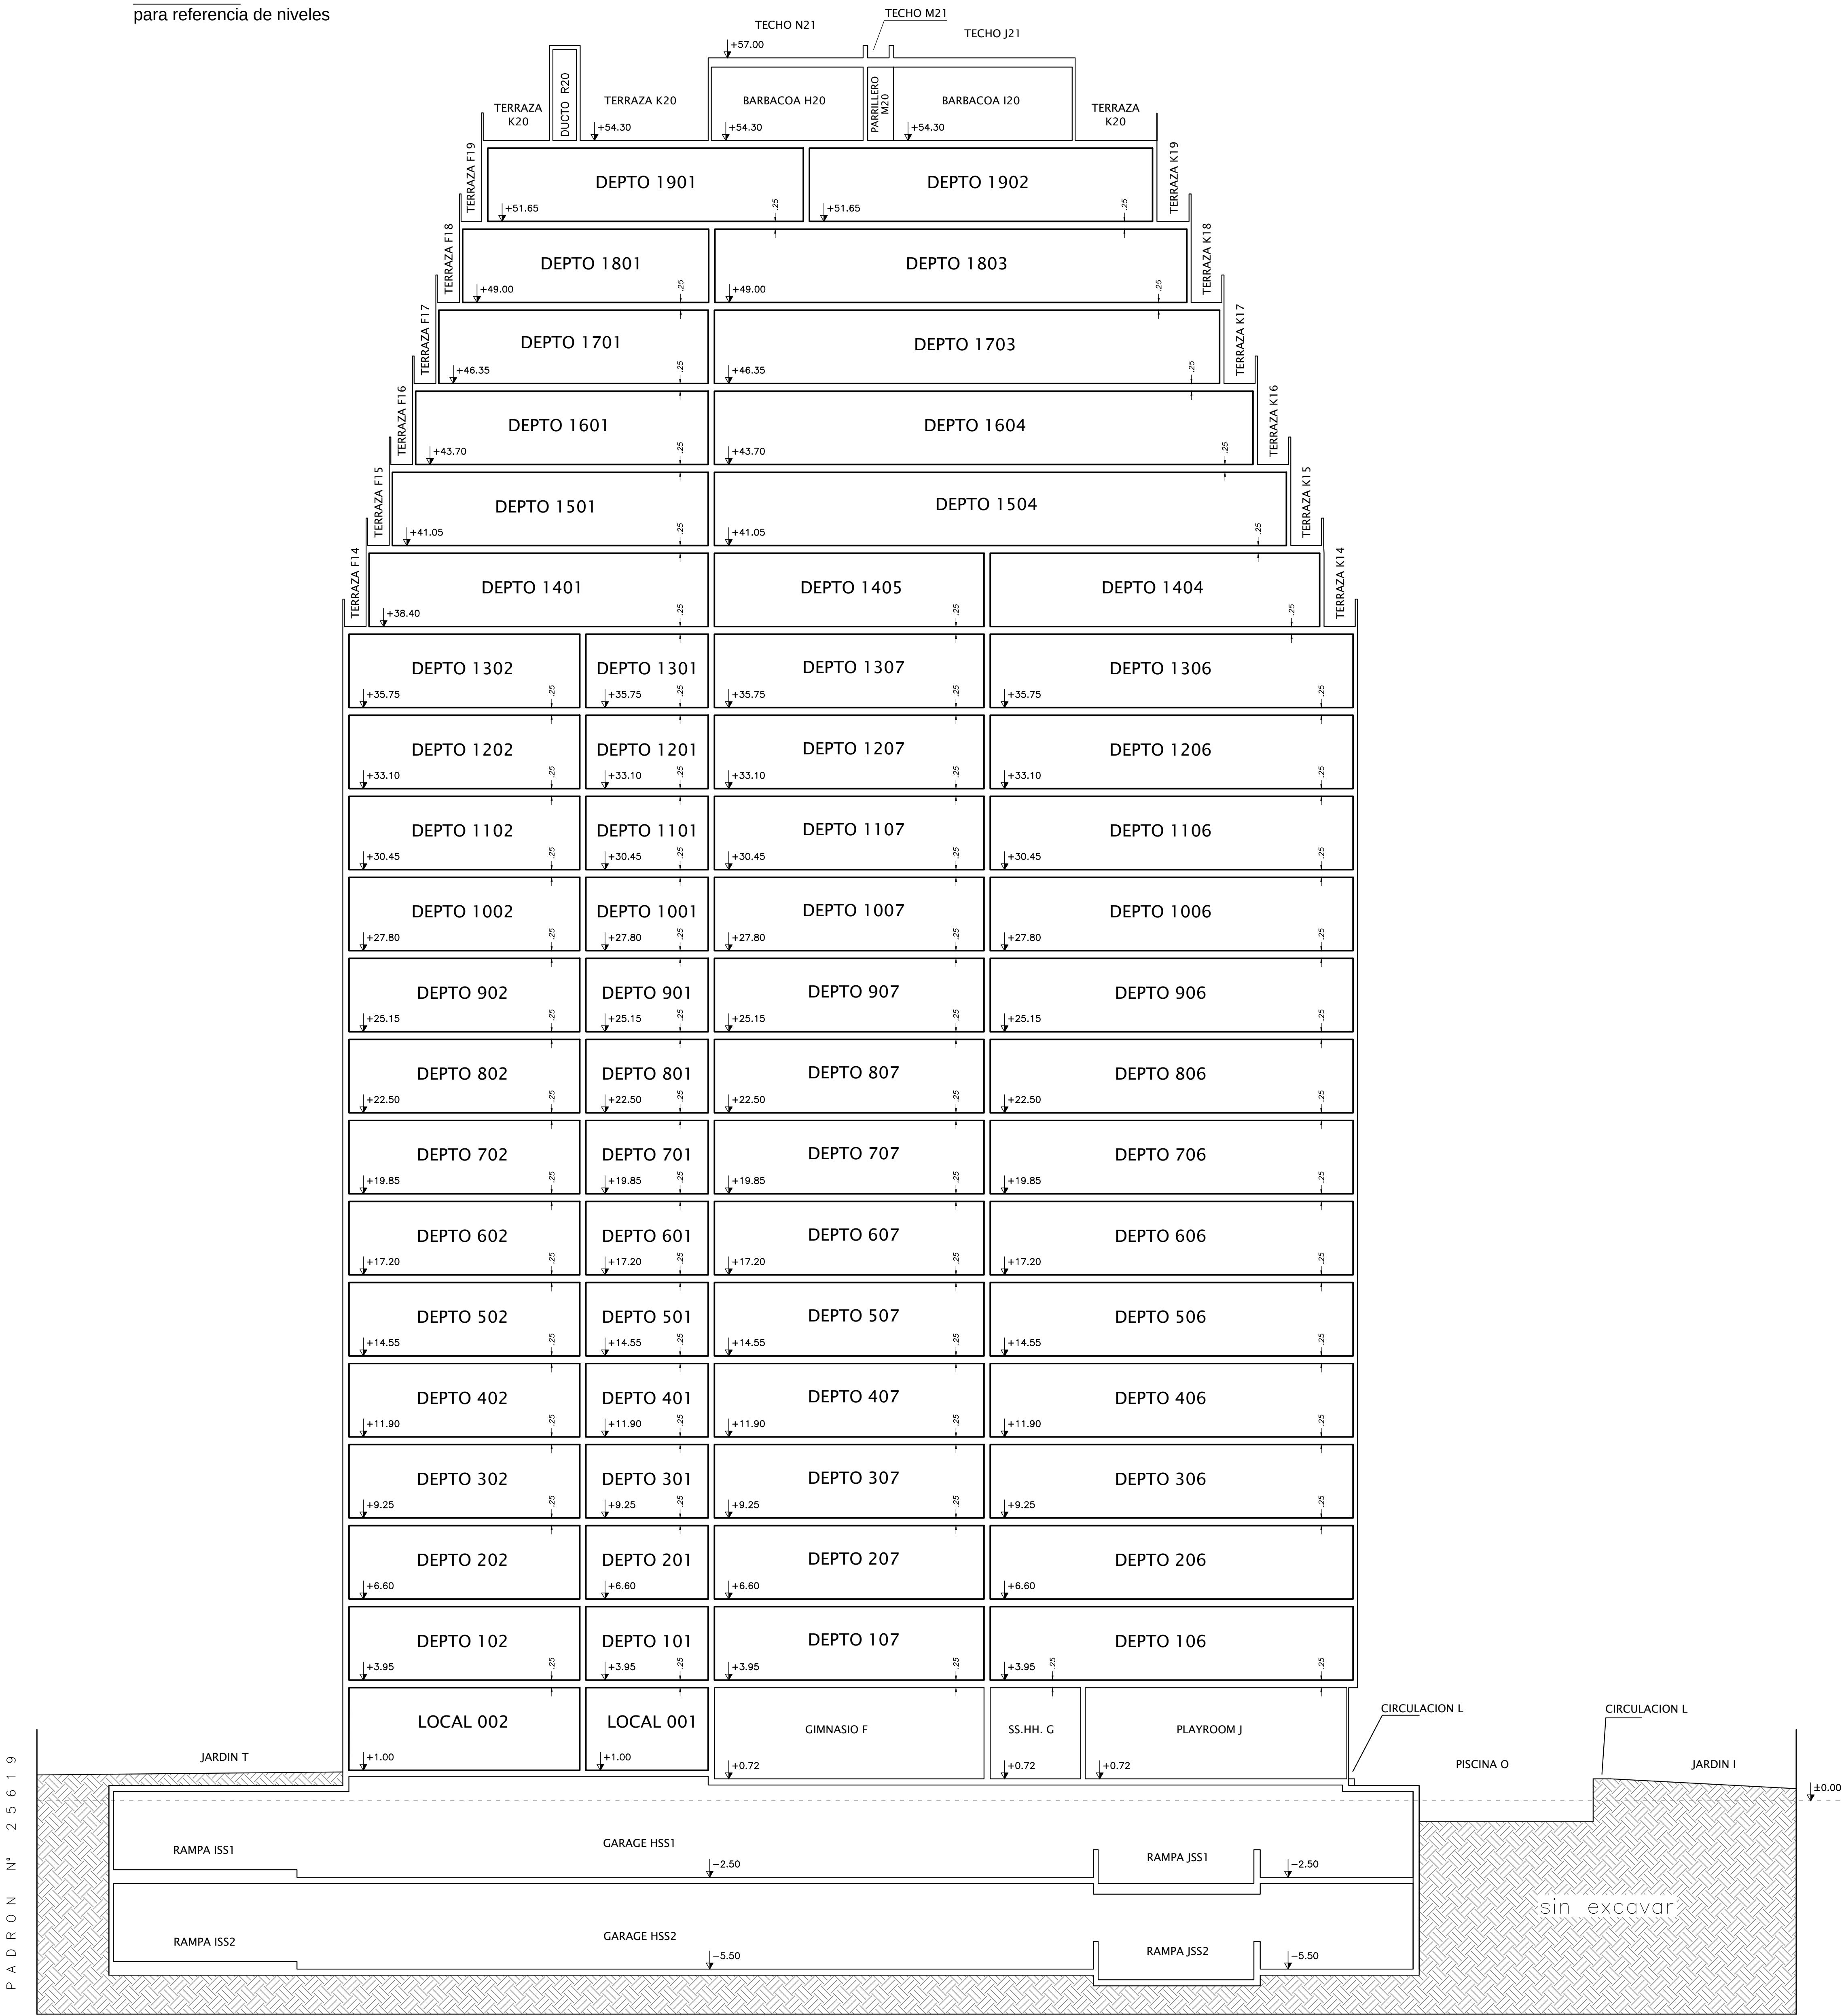


PLANTA TANQUES

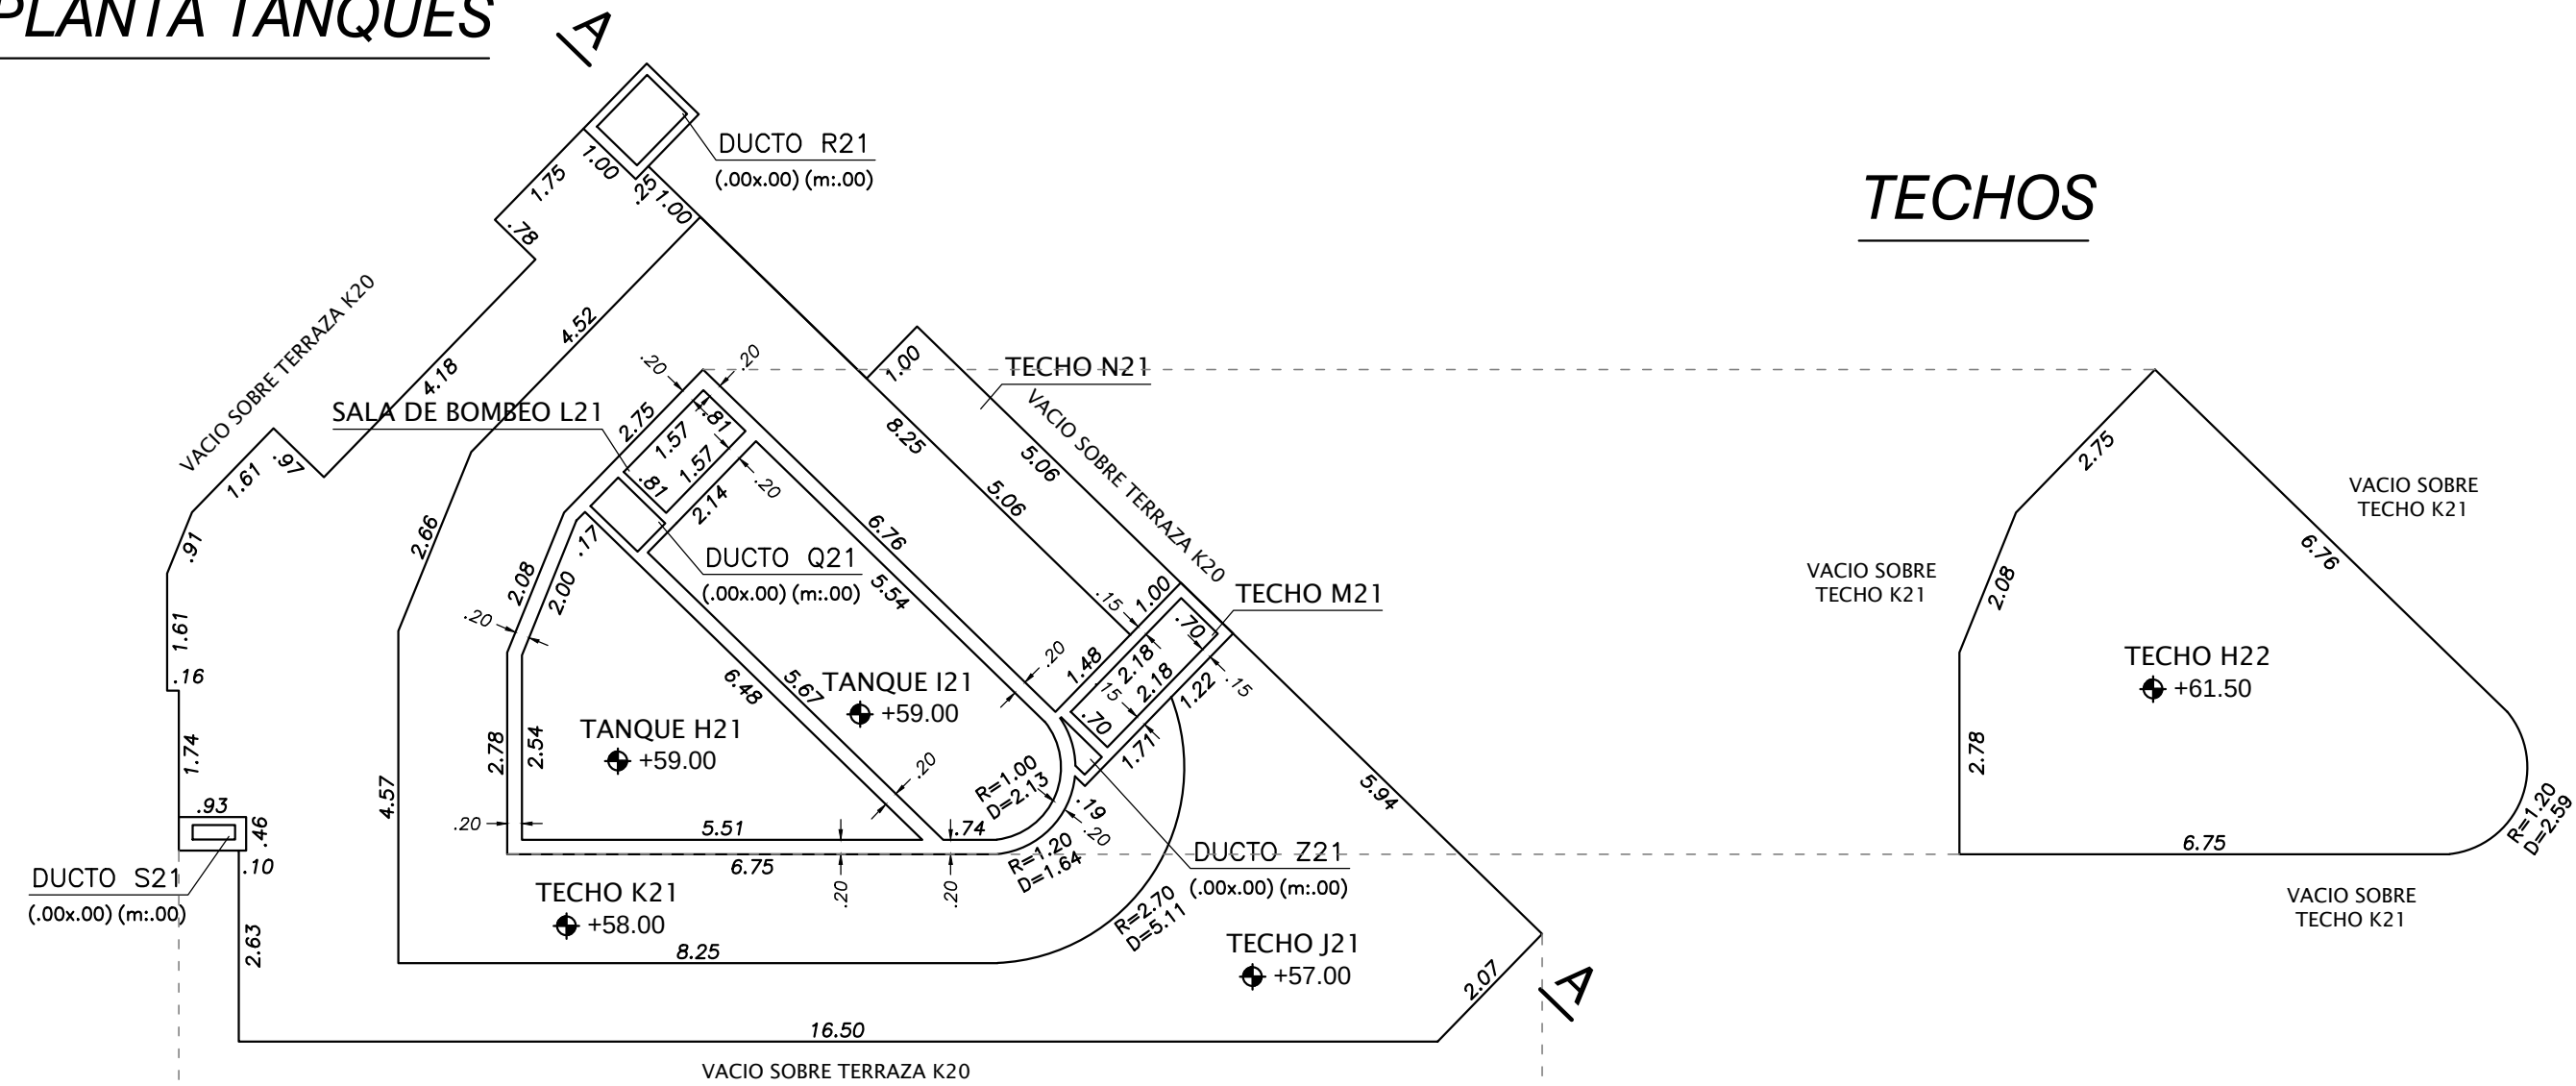

TECHOS

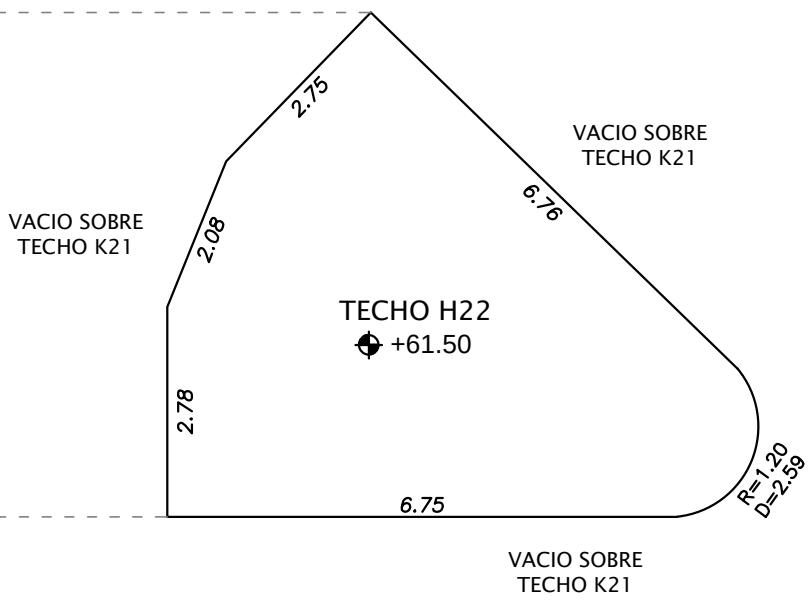

PLANTA AZOTEA

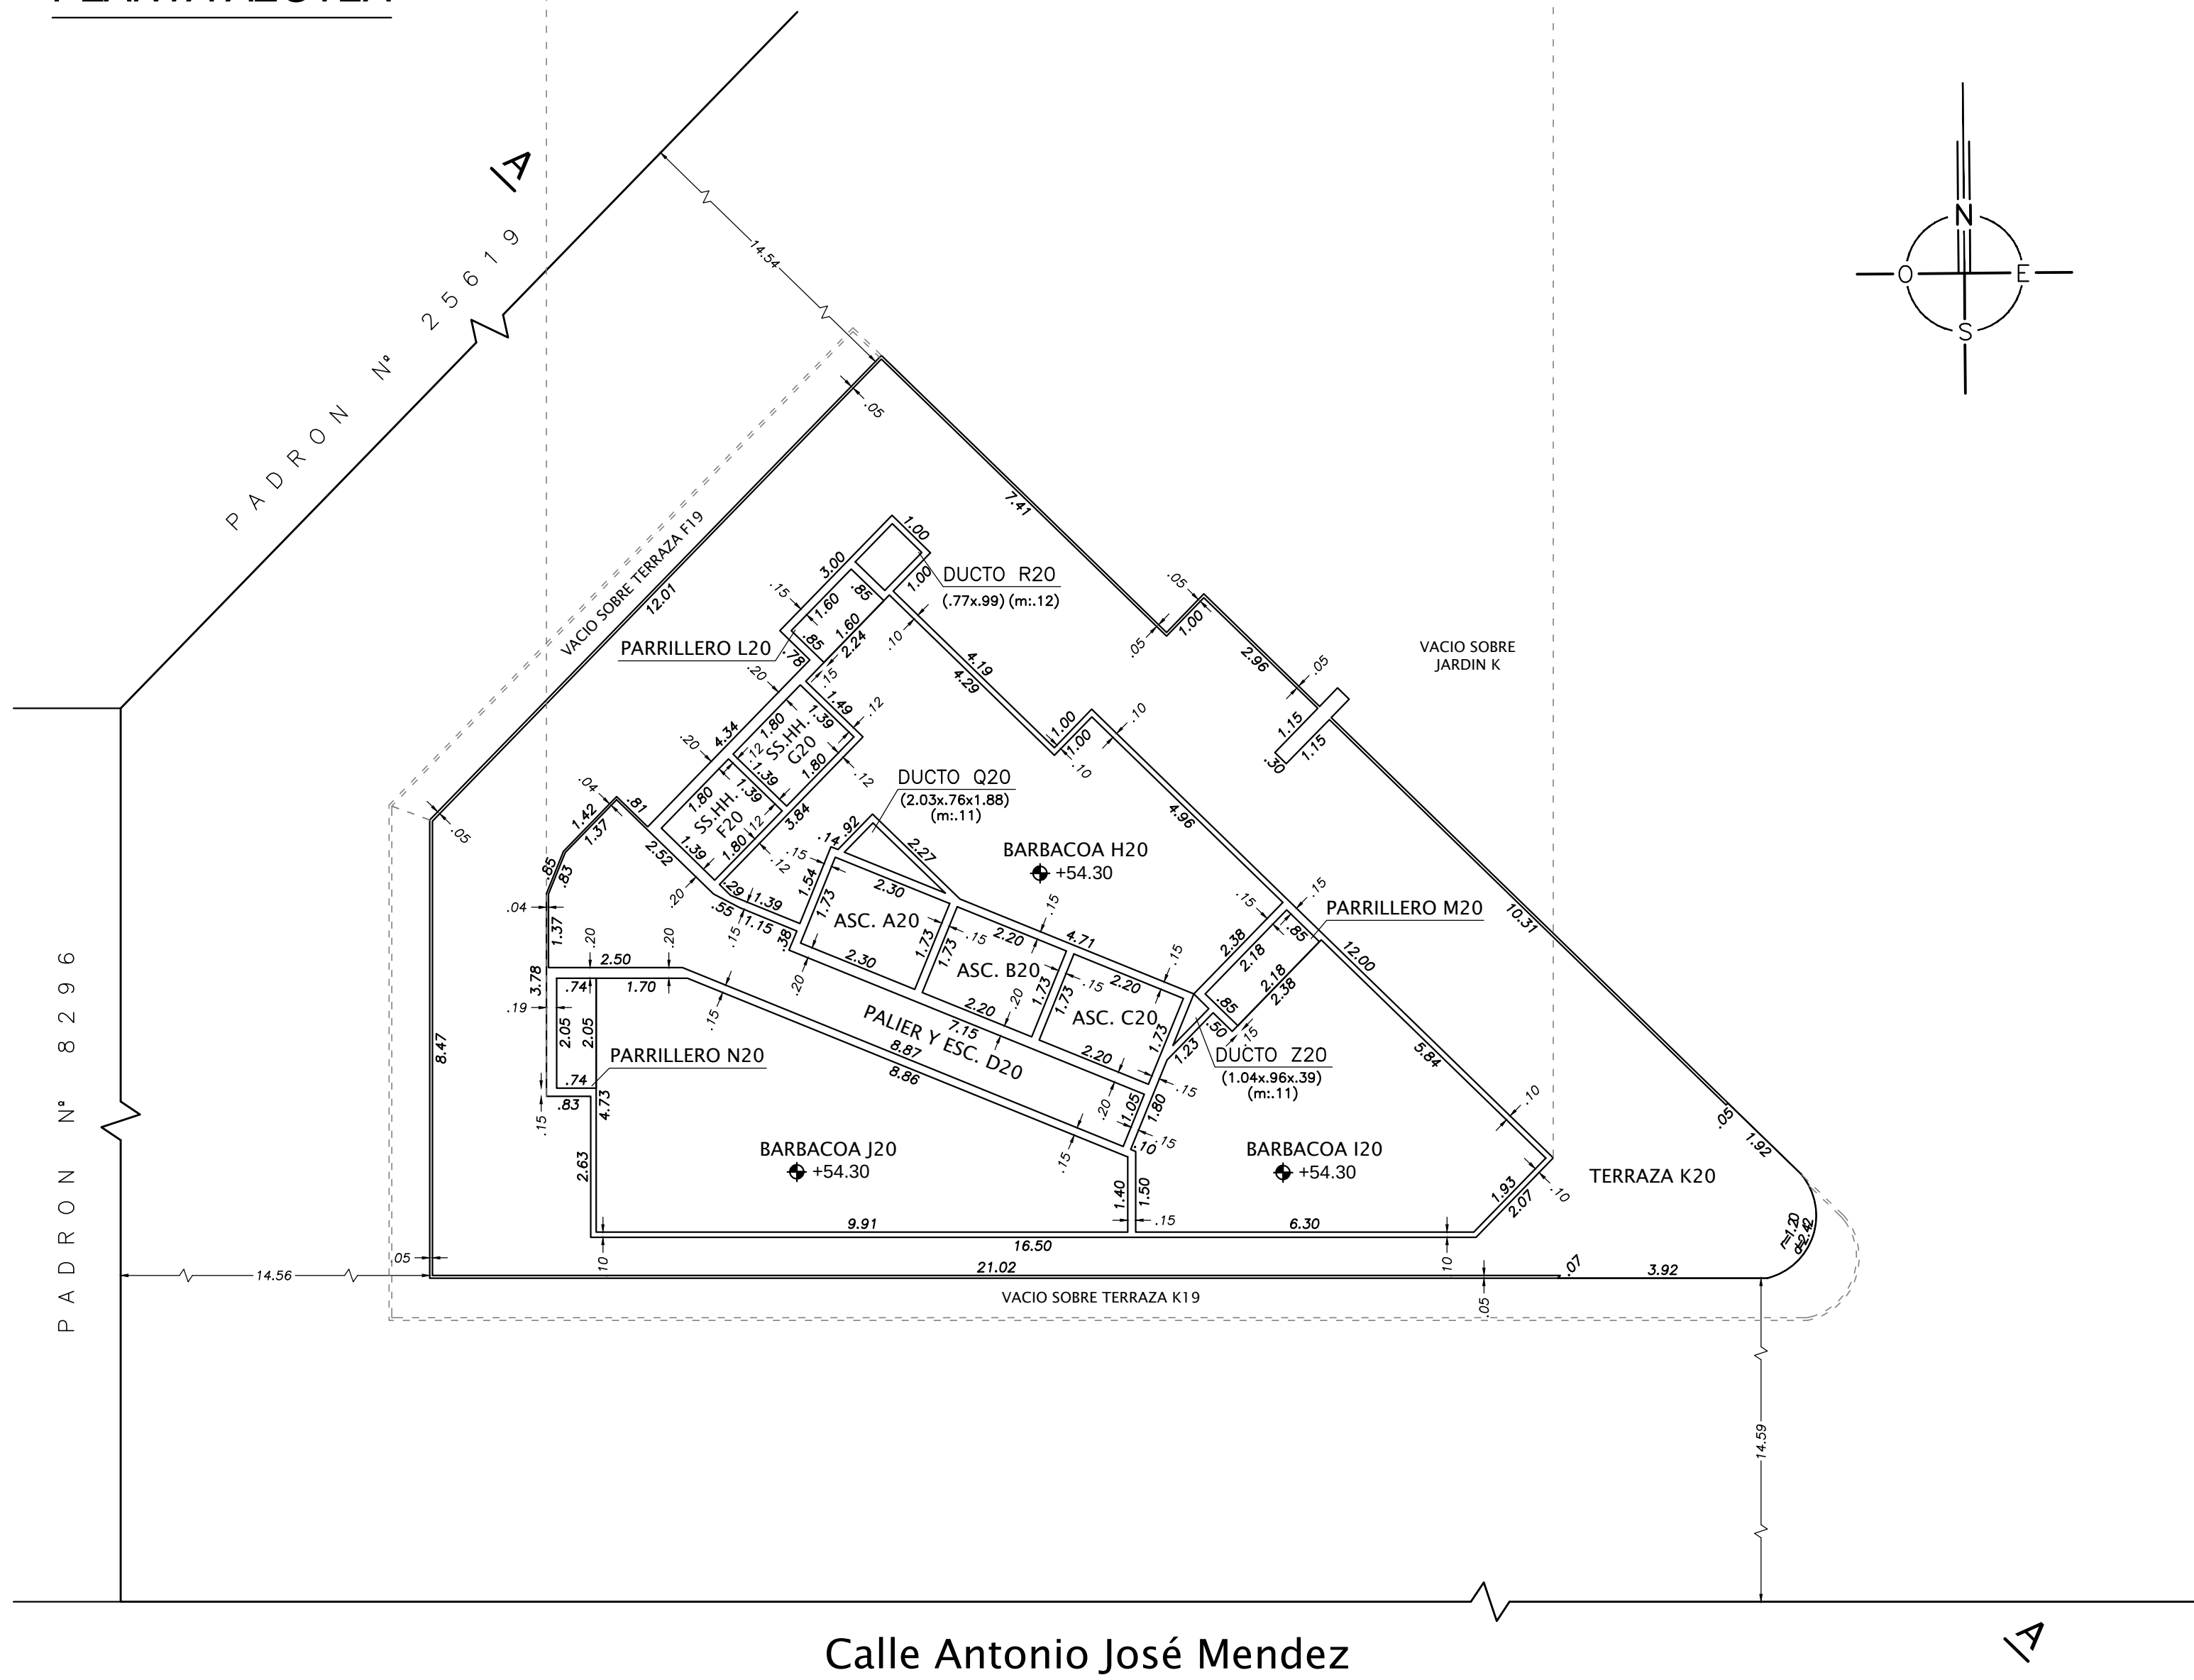

Calle Antonio José Méndez

PLANO PROYECTO
FRACCIONAMIENTO

PROPIEDAD HORIZONTAL LEY 10751 del 25-06-1946

Propietario:
DOKIDAN SA

DEPARTAMENTO: MALDONADO
LOCALIDAD CATASTRAL: MALDONADO
MANZANA CATASTRAL: 387
CARPETA CATASTRAL: 54
PADRON: 28553

AREA DEL SOLAR:
2042 m² 24 dm²

V/R. SU ESCALA GENERAL: 1:100 MONTEVIDEO, AGOSTO DE 2018

Por DOKIDAN S.A.
Walter Bonachua

RAFAEL TORRINI
INGENIERO AGROMENSURADOR
Mencione N° 1053
Tel: 2622 8111 - Cel: 999 980 422
e-mail: rtorrini@iga.com.uy

Antecedente Gráfico:
Plano de Mensura Fusión del Ing. Agrimensor Rafael Torrini de diciembre de 2015, inscripto en la Dirección General de
Catastro Oficina delegada de Maldonado con el N° 11252 el 1 de diciembre de 2015. -

Lámina 11 de 11

PLANILLA DE AREAS						
PLANTA	NIVEL	UNIDAD	PROP. INDIV.	PROPIEDAD COMUN. LIBRE	TOTAL EDIFIC.	OBSERVACIONES
PLANTA AZOTEA	---	ASCENSOR A20		3.97		
	---	ASCENSOR B20		3.80		
	---	ASCENSOR C20		3.80		
	+54.30	PALIER D20		16.72		
	+54.30	SSHH F20		2.50		
	+54.30	SSHH G20		2.50		
	+54.30	BARBACOA H20		32.33		
	+54.30	BARBACOA I20		26.99		
	+54.30	BARBACOA J20		53.22		
	+54.30	TERRAZA K20		126.45		
	---	PARRILLERO L20		1.36		
	---	PARRILLERO M20		1.85		
	---	PARRILLERO N20		1.51		
	---	DUCTO Q20		0.72		
PLANTA TANQUES	---	DUCTO R20		0.78		
	---	DUCTO Z20		0.19		
	---	MUROS Totales	0.00	18.22		
	+59.00	TANQUE I21		13.62		
	+57.00	TECHO J21		15.22		
	+58.00	TECHO K21		61.75		
	+58.00	S. DE BOMBEO L21		41.79		
	+58.00	TECHO M21		1.27		
	+57.00	TECHO N21		1.53		
	---	DUCTO R21		5.06		
	---	DUCTO S21		0.76		
	---	DUCTO Z21		0.12		
	---	DUCTO		0.14		
TECHO	---	MUROS Totales	0.00	28.11		
	+61.50	TECHO H22		8.20		
	---	MUROS Totales	0.00	36.31	111.15	36.31 TOTAL PLANTA: 147m ² 46dm ²
TECHO	---	MUROS Totales	0.00	0.00		
	---	MUROS Totales	0.00	0.00		
	---	MUROS Totales	0.00	0.00	34.92	34.92 TOTAL PLANTA: 34m ² 92dm ²