TORRE GAUDI-17

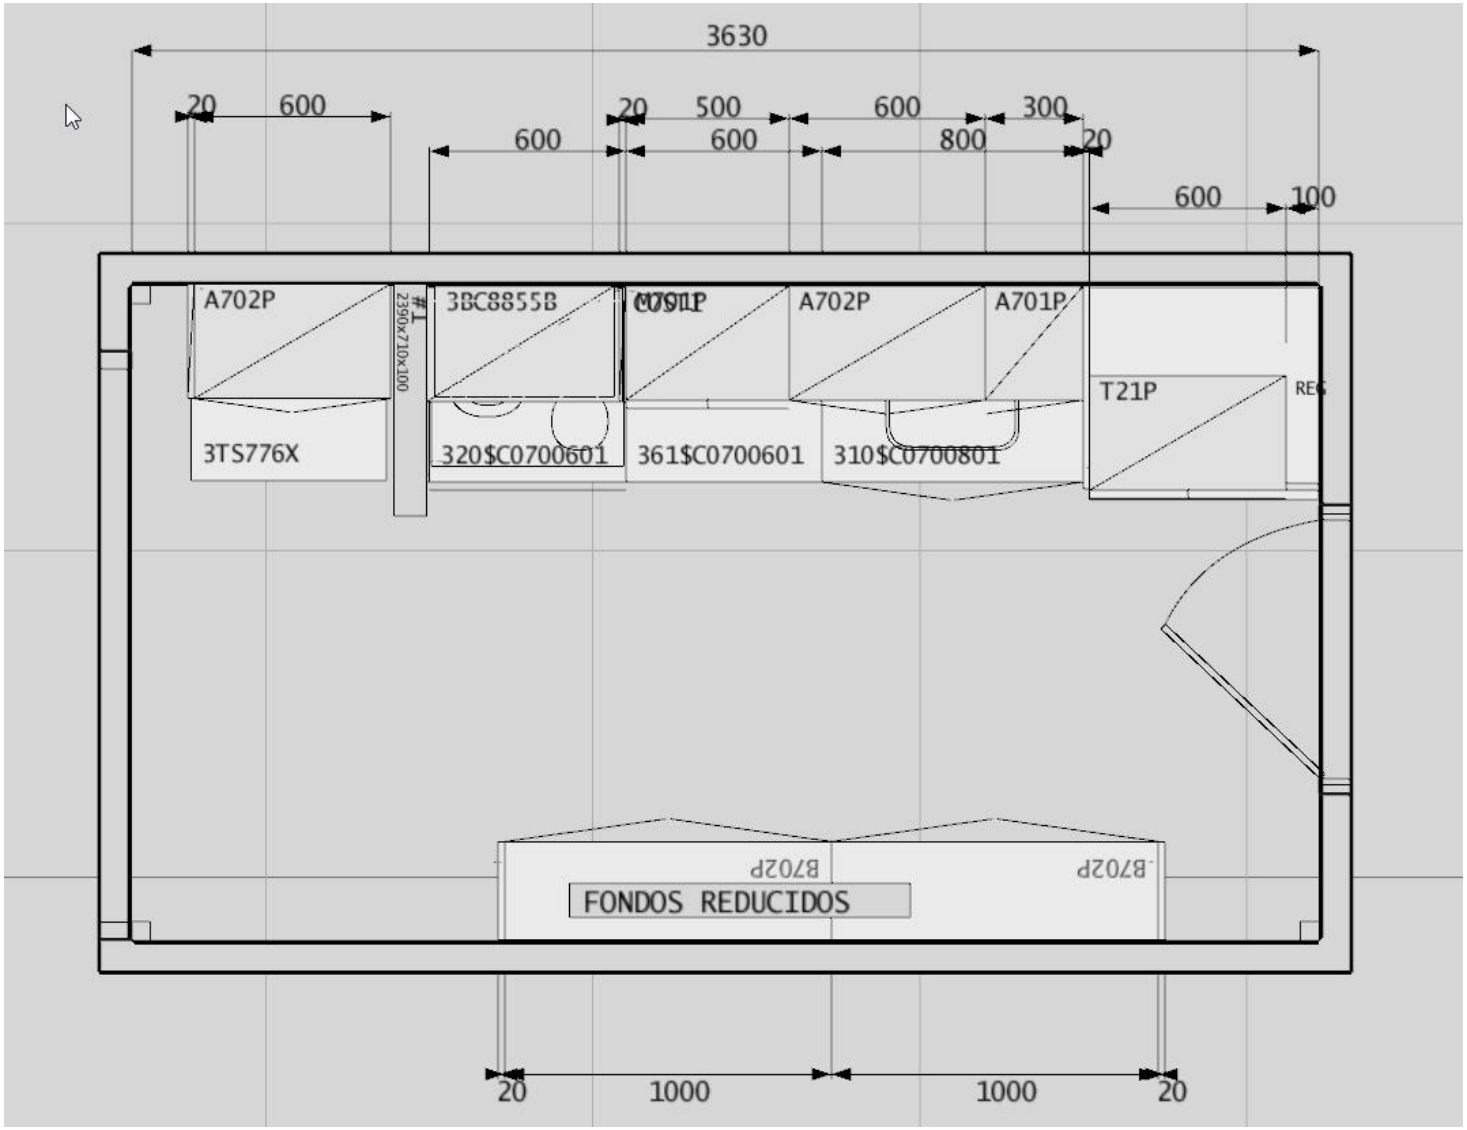

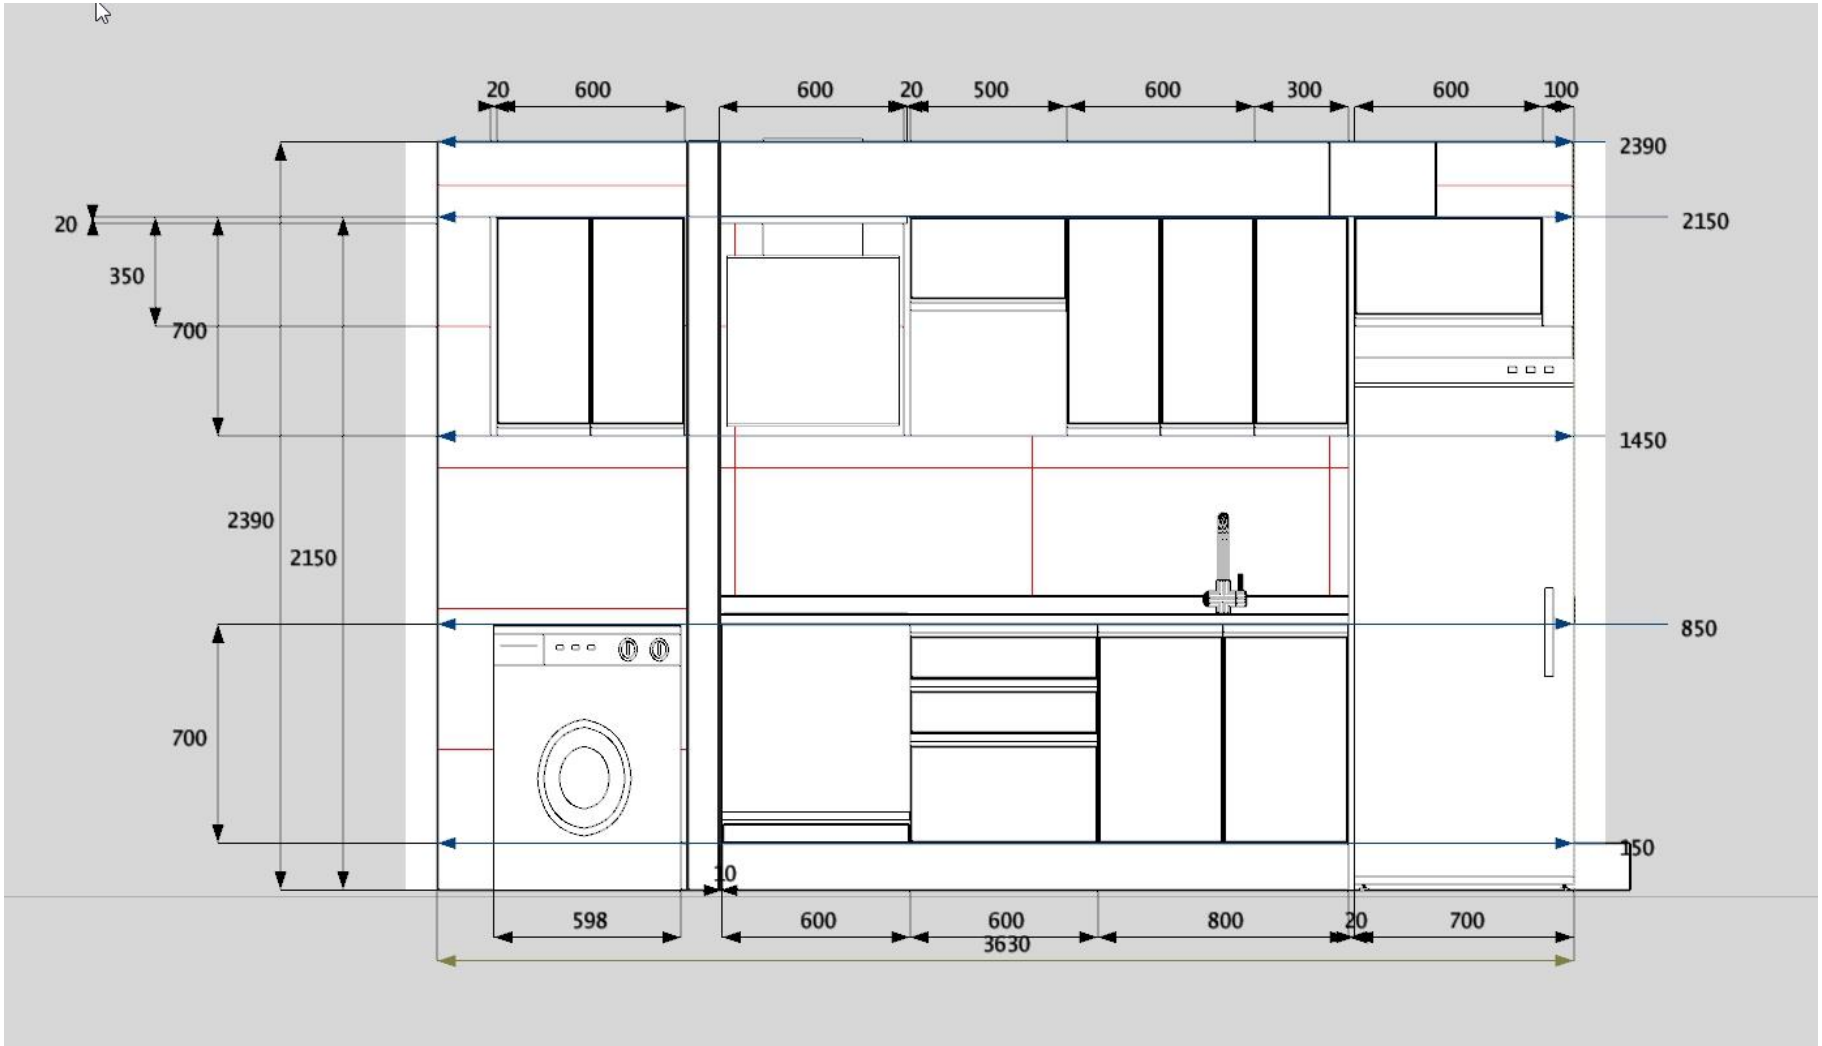
20
600
600
20
500
600
300
600
100
2390
2150
1450
850
150
20
350
700
2390
2150
700
10
598
600
600
800
20
700
3630

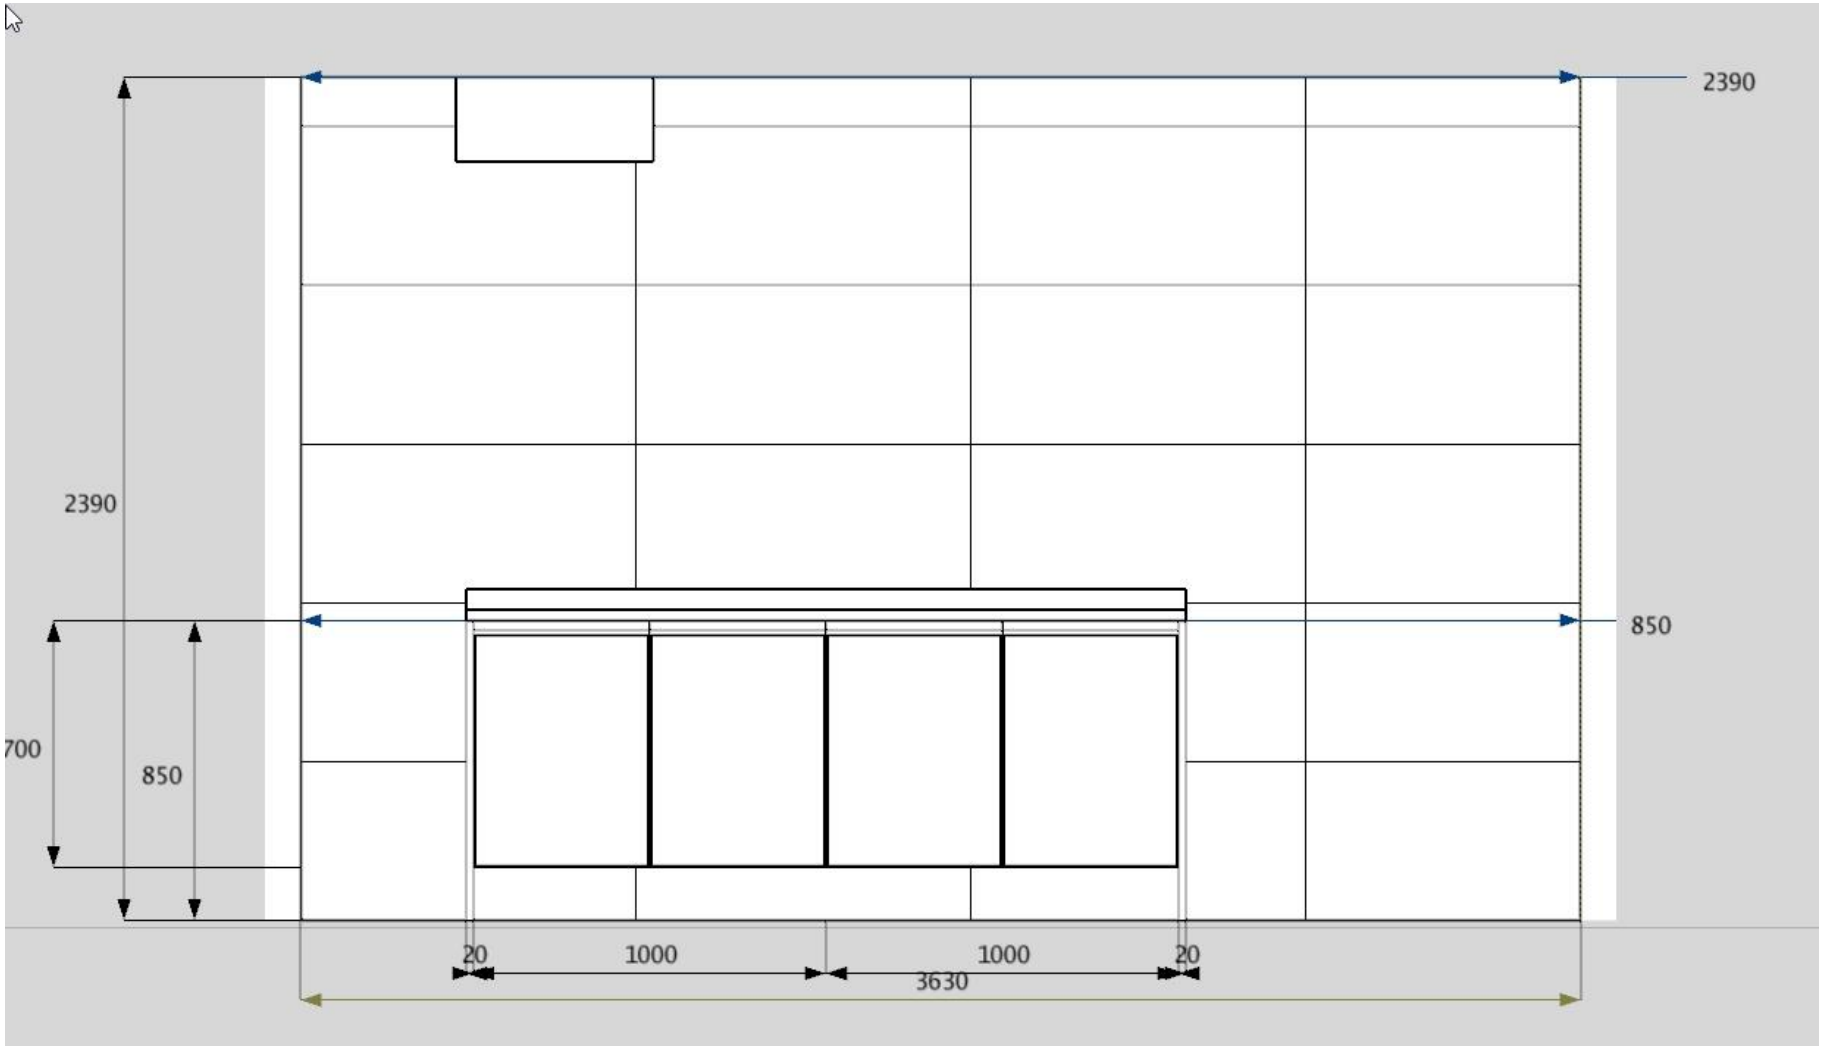
2390
2390
850
700
850
20
1000
1000
20
3630