


GAUDI

(A 18)


30
60

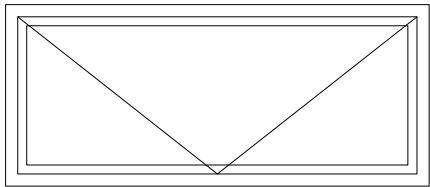

140

0 NPT

140

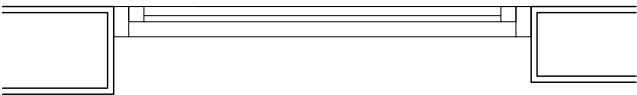

MEDIDAS A RECTIFICAR EN OBRA

FECHA 26/07/2013	ESCALA 1:25	ABERTURA DE ALUMINIO		A 18
CANTIDAD	6	UBICACIÓN:NIVEL 14- 19 BAÑO		
MODO DE ABRIR	PRACTICABLE HACIA EXTERIOR			
MARCO				
HOJA				
CONTRAVIDRIO				
VIDRIO	DOBLE			
TRATAMIENTO				
HERRAJES				
OBSERVACIONES				