



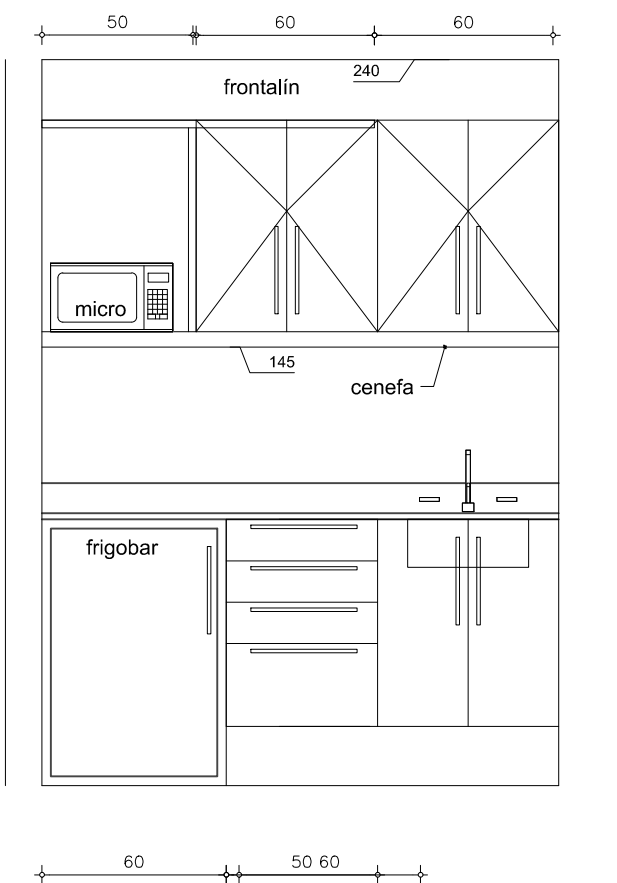

CANTIDAD = 13

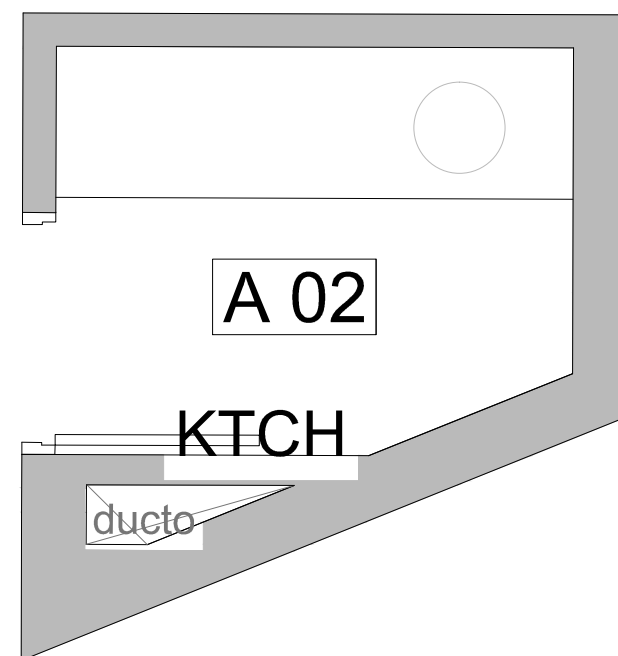

		TEMA						TÉCNICO		
TORRE GAUDI		MUEBLES COCINA			COCINA 01 PISO 1 - 13			ARQ. GUILLERMO CRAVIOTTO		
ARCHIVO		ESCALA 1/25	FECHA DE REALIZACIÓN 08052018		001					
DOKIDAN S.A.			FECHA DE ALTERACIÓN		ALTERAC.					