
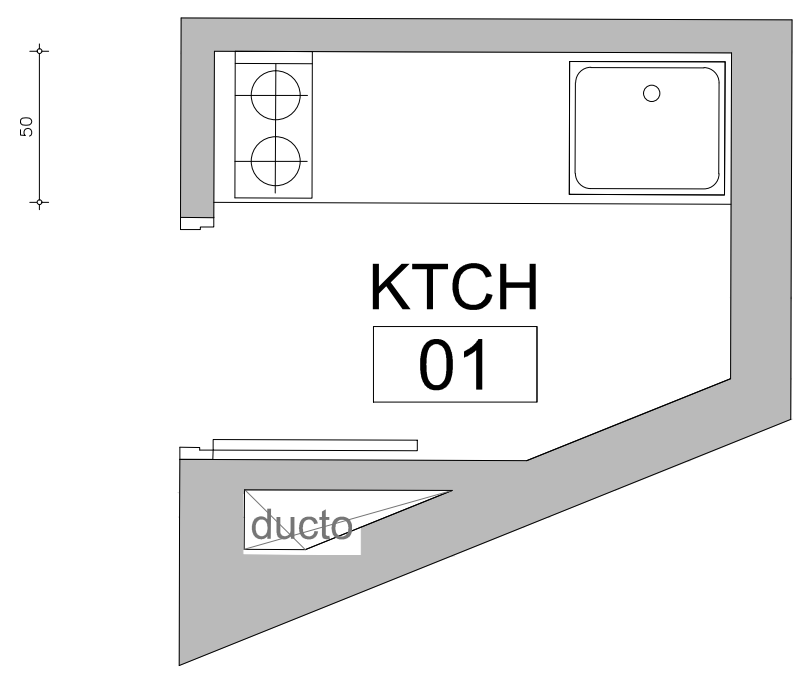


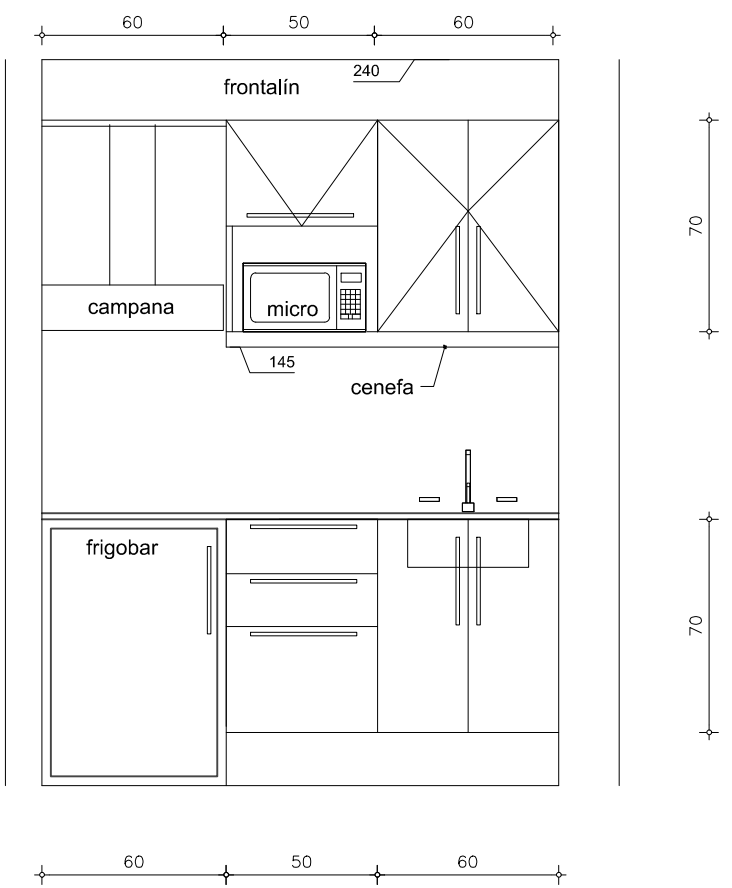

CANTIDAD = 12

	TEMA				TÉCNICO		
TORRE GAUDI	MUEBLES COCINA				COCINA 01		
ARCHIVO	ESCALA 1/25	FECHA DE REALIZACIÓN 08 05 2018			CANTIDAD - 12		
DOKIDAN S.A.		FECHA DE ALTERACIÓN 15 01 2019			ALTERAC. 0 0 1		