

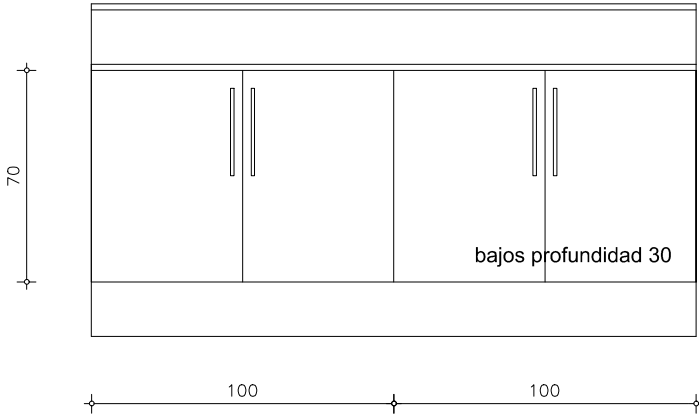


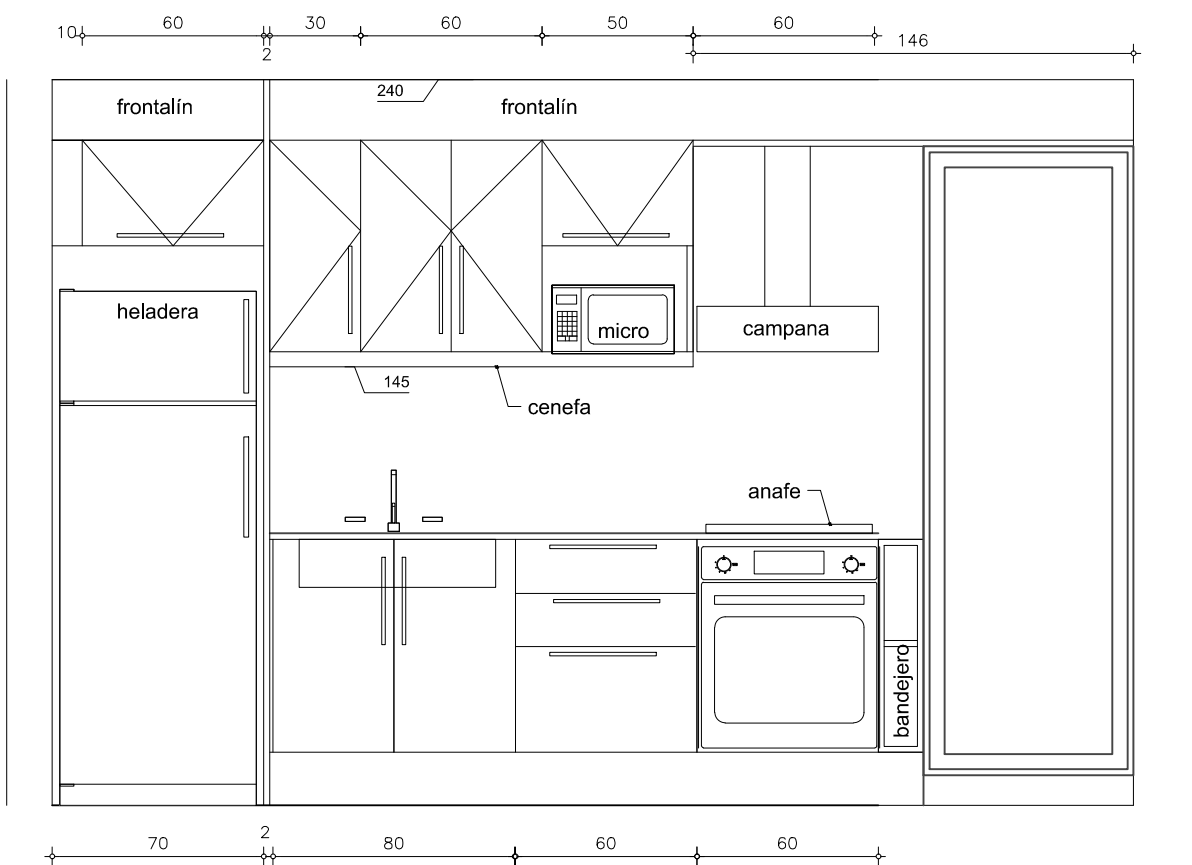

CANTIDAD = 1

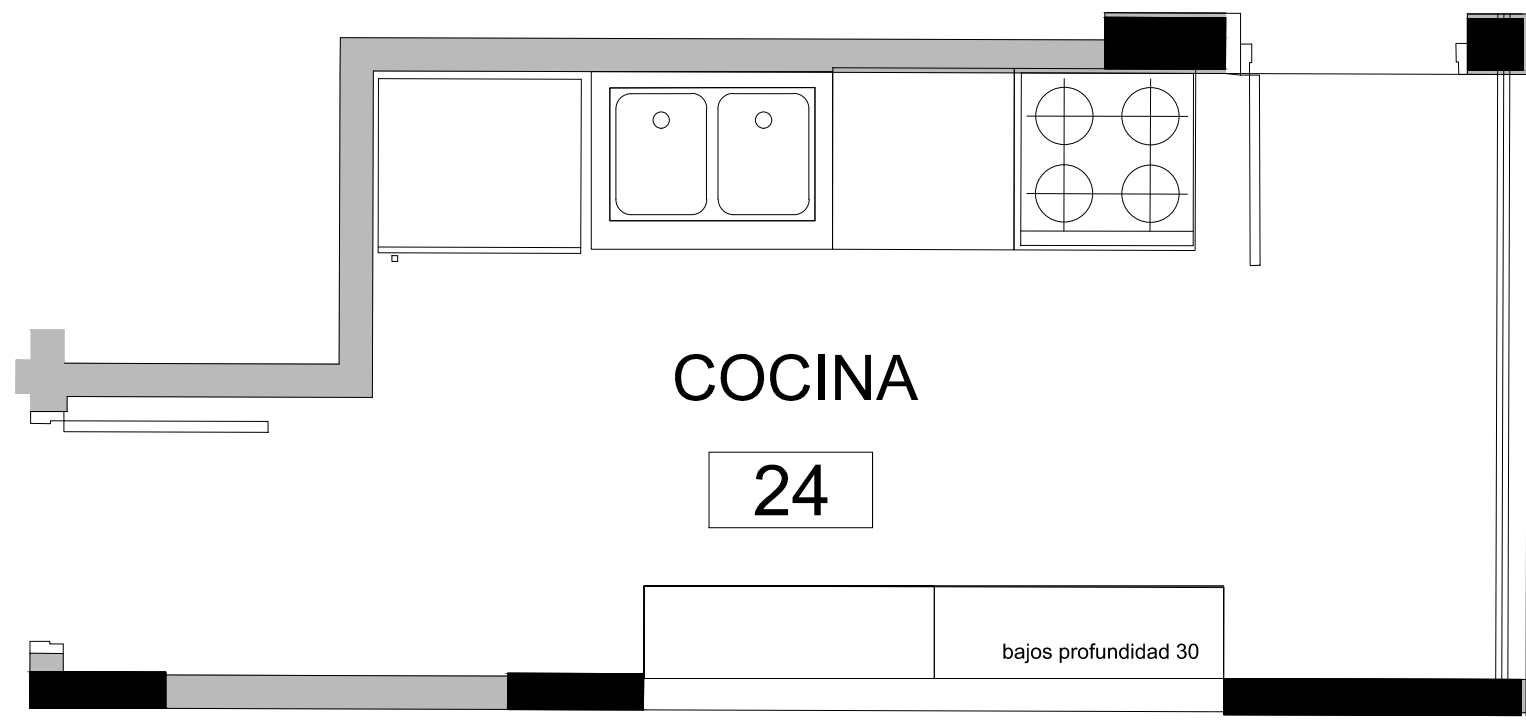

| PROYECTO     |         | TEMA           |                      |         | TÉCNICO      |     |
|--------------|---------|----------------|----------------------|---------|--------------|-----|
| TORRE GAUDI  |         | MUEBLES COCINA |                      |         | COCINA 24    |     |
| DIBUJADO     | ARCHIVO | ESCALA         | FECHA DE REALIZACIÓN |         | CANTIDAD - 1 |     |
|              |         | 1/25           | 15                   | 01 2019 |              |     |
| PROPIETARIO  |         |                | FECHA DE ALTERACIÓN  |         | ALTERAC.     |     |
| DOKIDAN S.A. |         |                |                      |         | 0 2 4        | 0 0 |

ARQ.  
GUILLERMO  
CRAVIOTTO