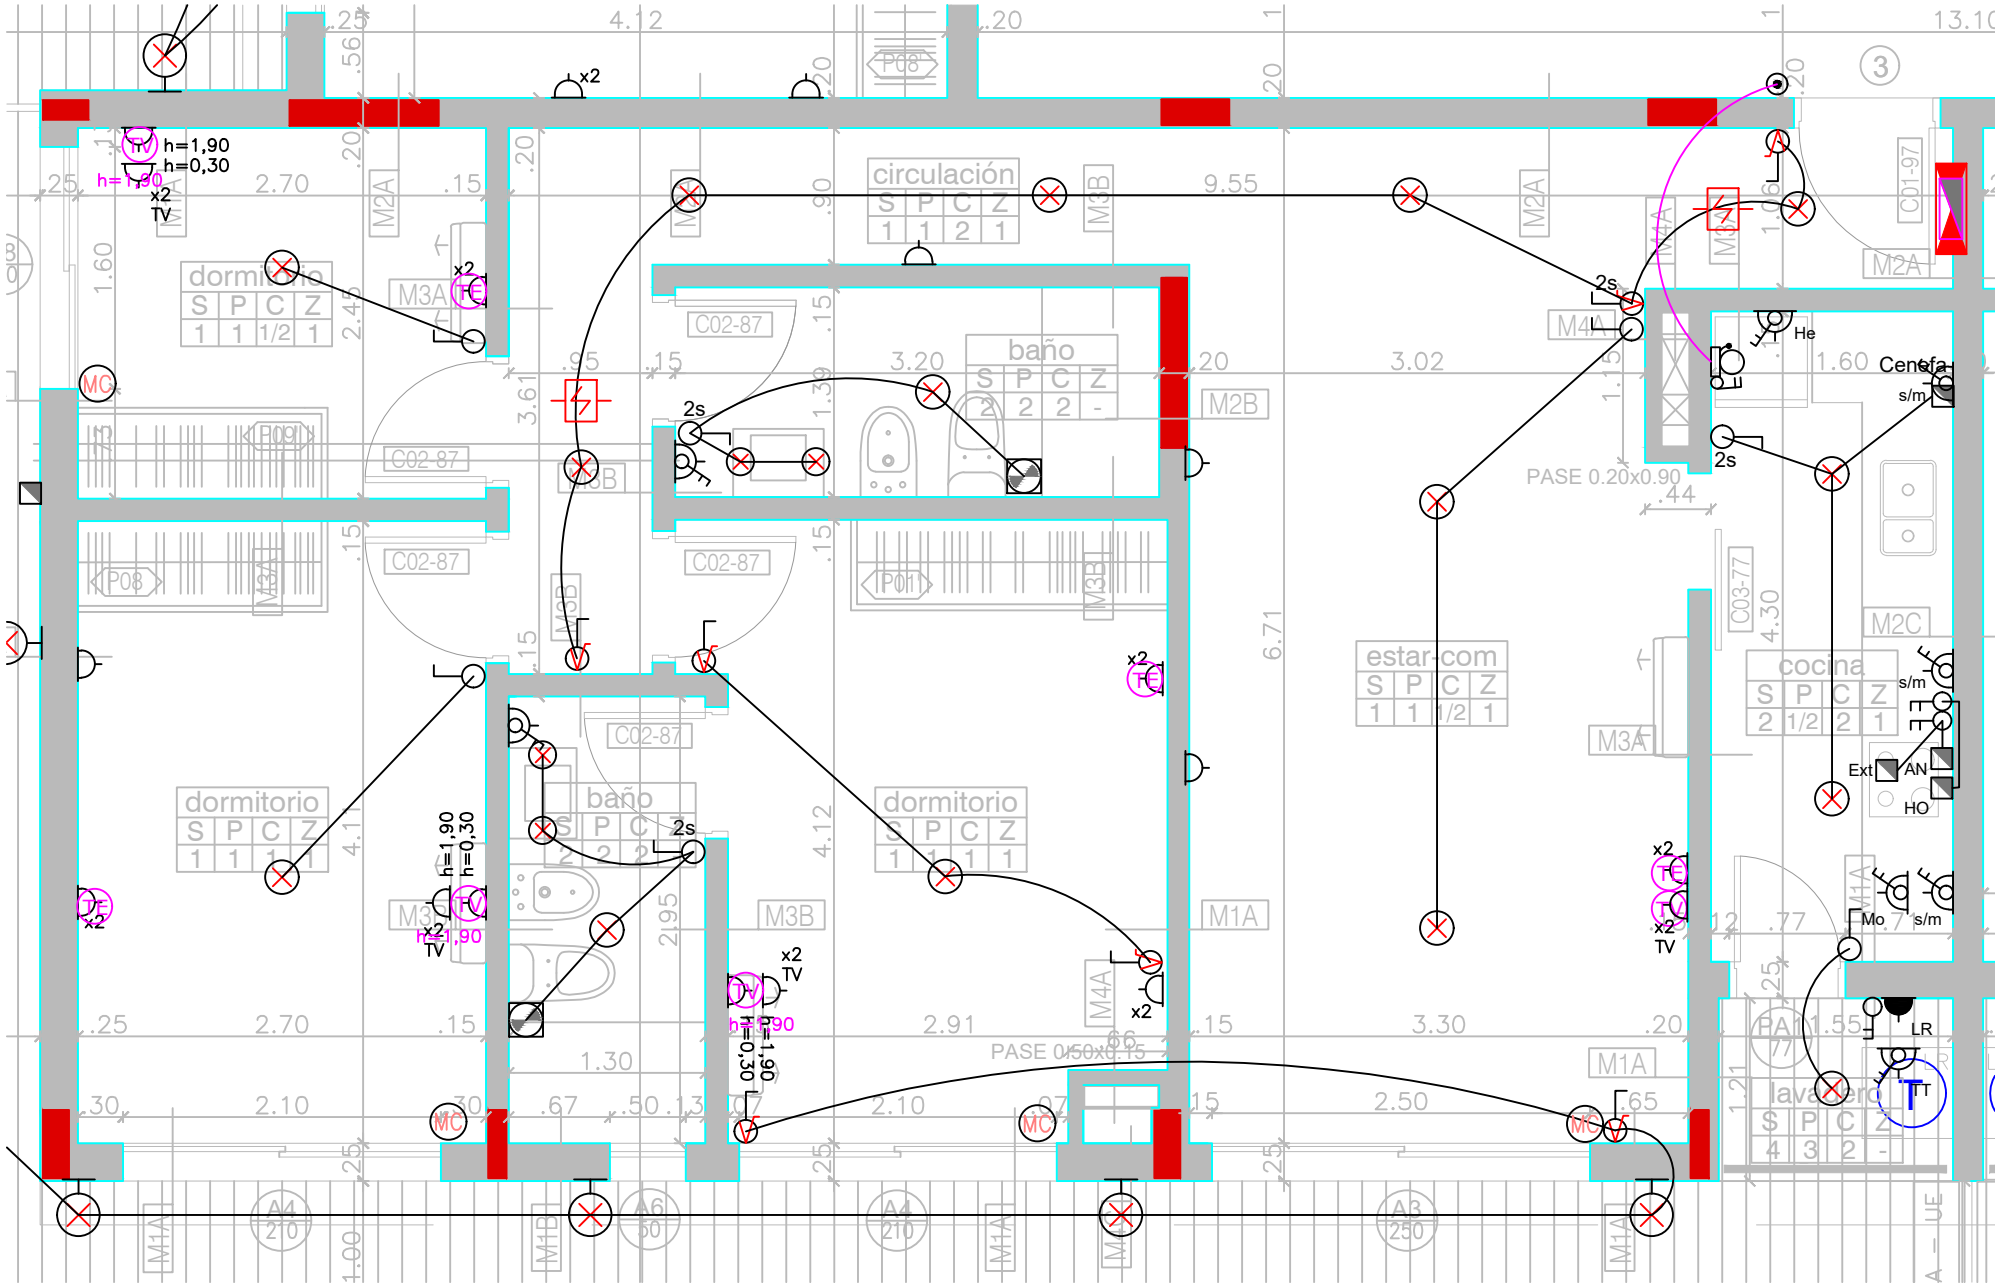
circulación
S P C Z
1 1 2 1
dormitorio
S P C Z
1 1 1/2 1
baño
S P C Z
2 2 2 -
estar-com
S P C Z
1 1 1/2 1
cocina
S P C Z
2 1/2 2 1
lavadero
S P C Z
4 3 2 -
dormitorio
S P C Z
1 1 1 1
baño
S P C Z
2 2 2 -
dormitorio
S P C Z
1 1 1 1
PASE 0.20x0.90
PASE 0.50x0.15
h=1,90
h=0,30
x2
TV
2s
He
Cenefa
s/m
Ext
AN
HO
Mo
LR
TT
MC
FE
C02-87
C03-77
C01-97
P08
P09
P11
M1A
M1B
M2A
M2B
M2C
M3A
M3B
M4A
A4
210
A6
50
A3
250
3