



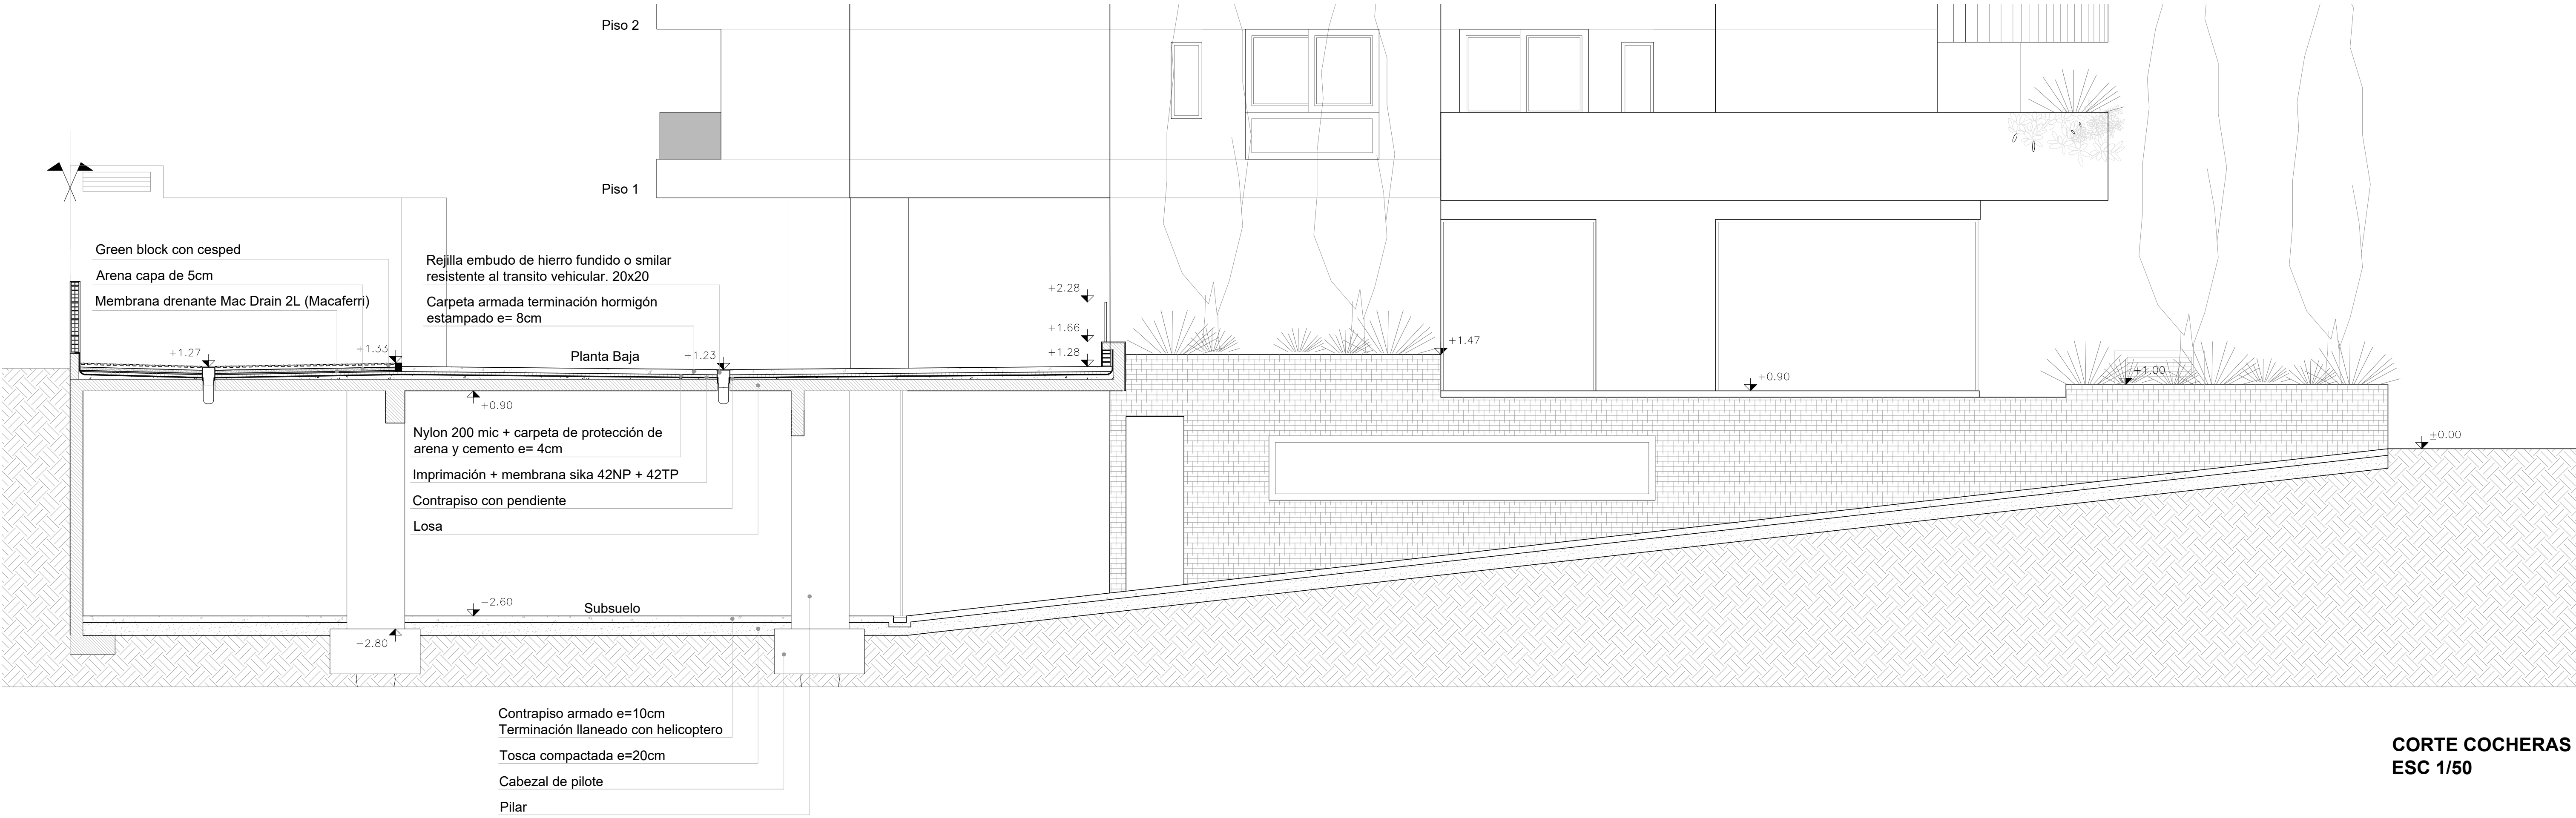

CORTE COCHERAS
ESC 1/50

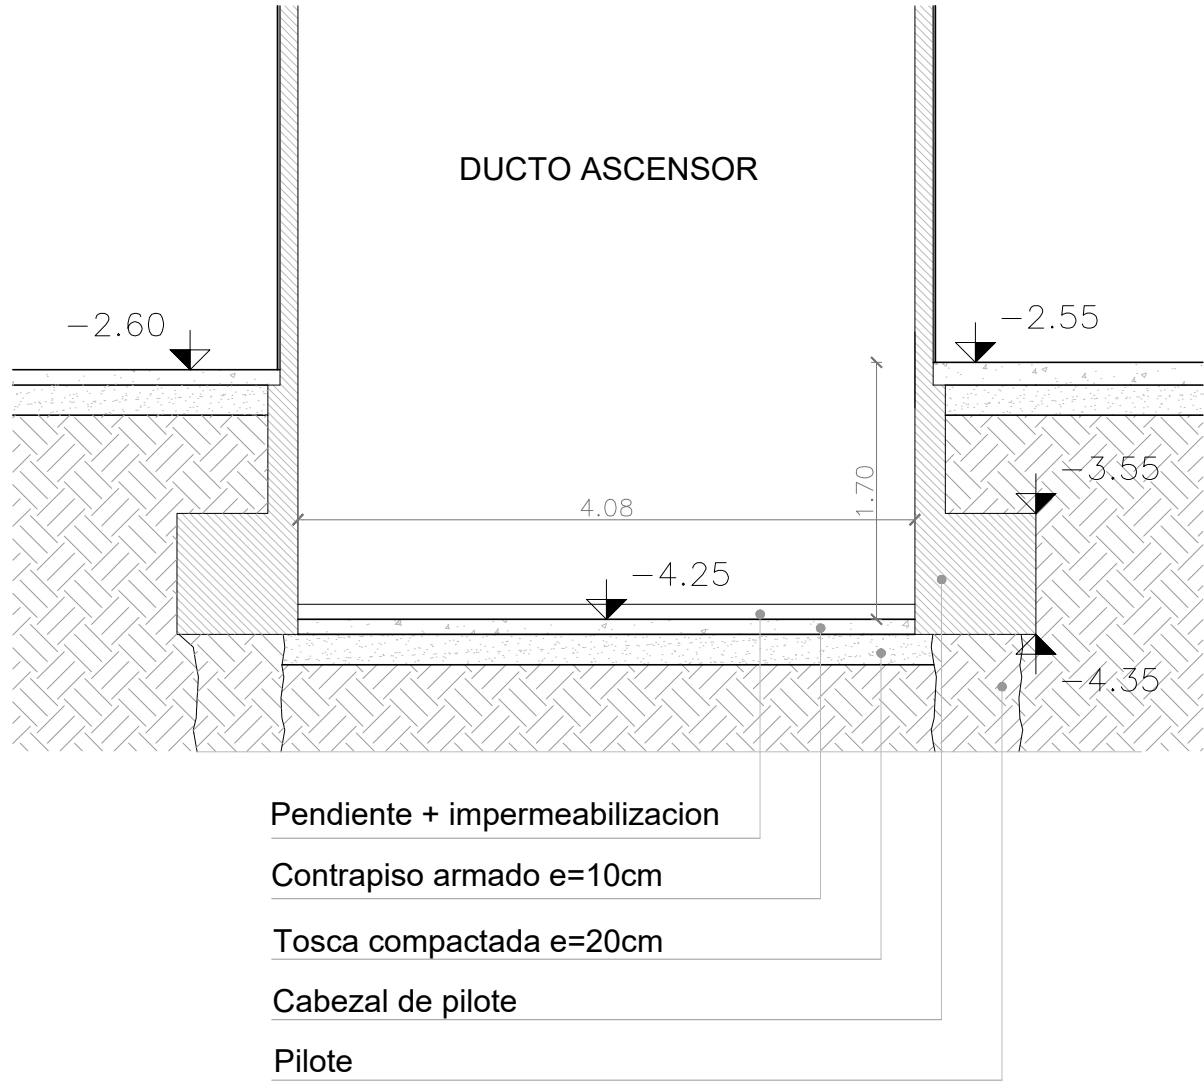

DUCTO ASCENSOR
ESC 1/50

OBRA:	Edificio ITALIA	
UBICACION:	Av. F. Acuña de Figueroa	PADRON: 30310
PROPIETARIO:	Manzitec S. A.	CONCEPTO: Obra nueva
TECNICO:	Arq. Alvaro Lalia	
INSTALADOR:		REGIMEN: Prop. horizontal
PLANO:	Detalles 3	ESCALA: 1.50
FECHA:	Noviembre 2020	
FIRMAS:	PROPIETARIO:	LAMINA: 30
	TECNICO:	