


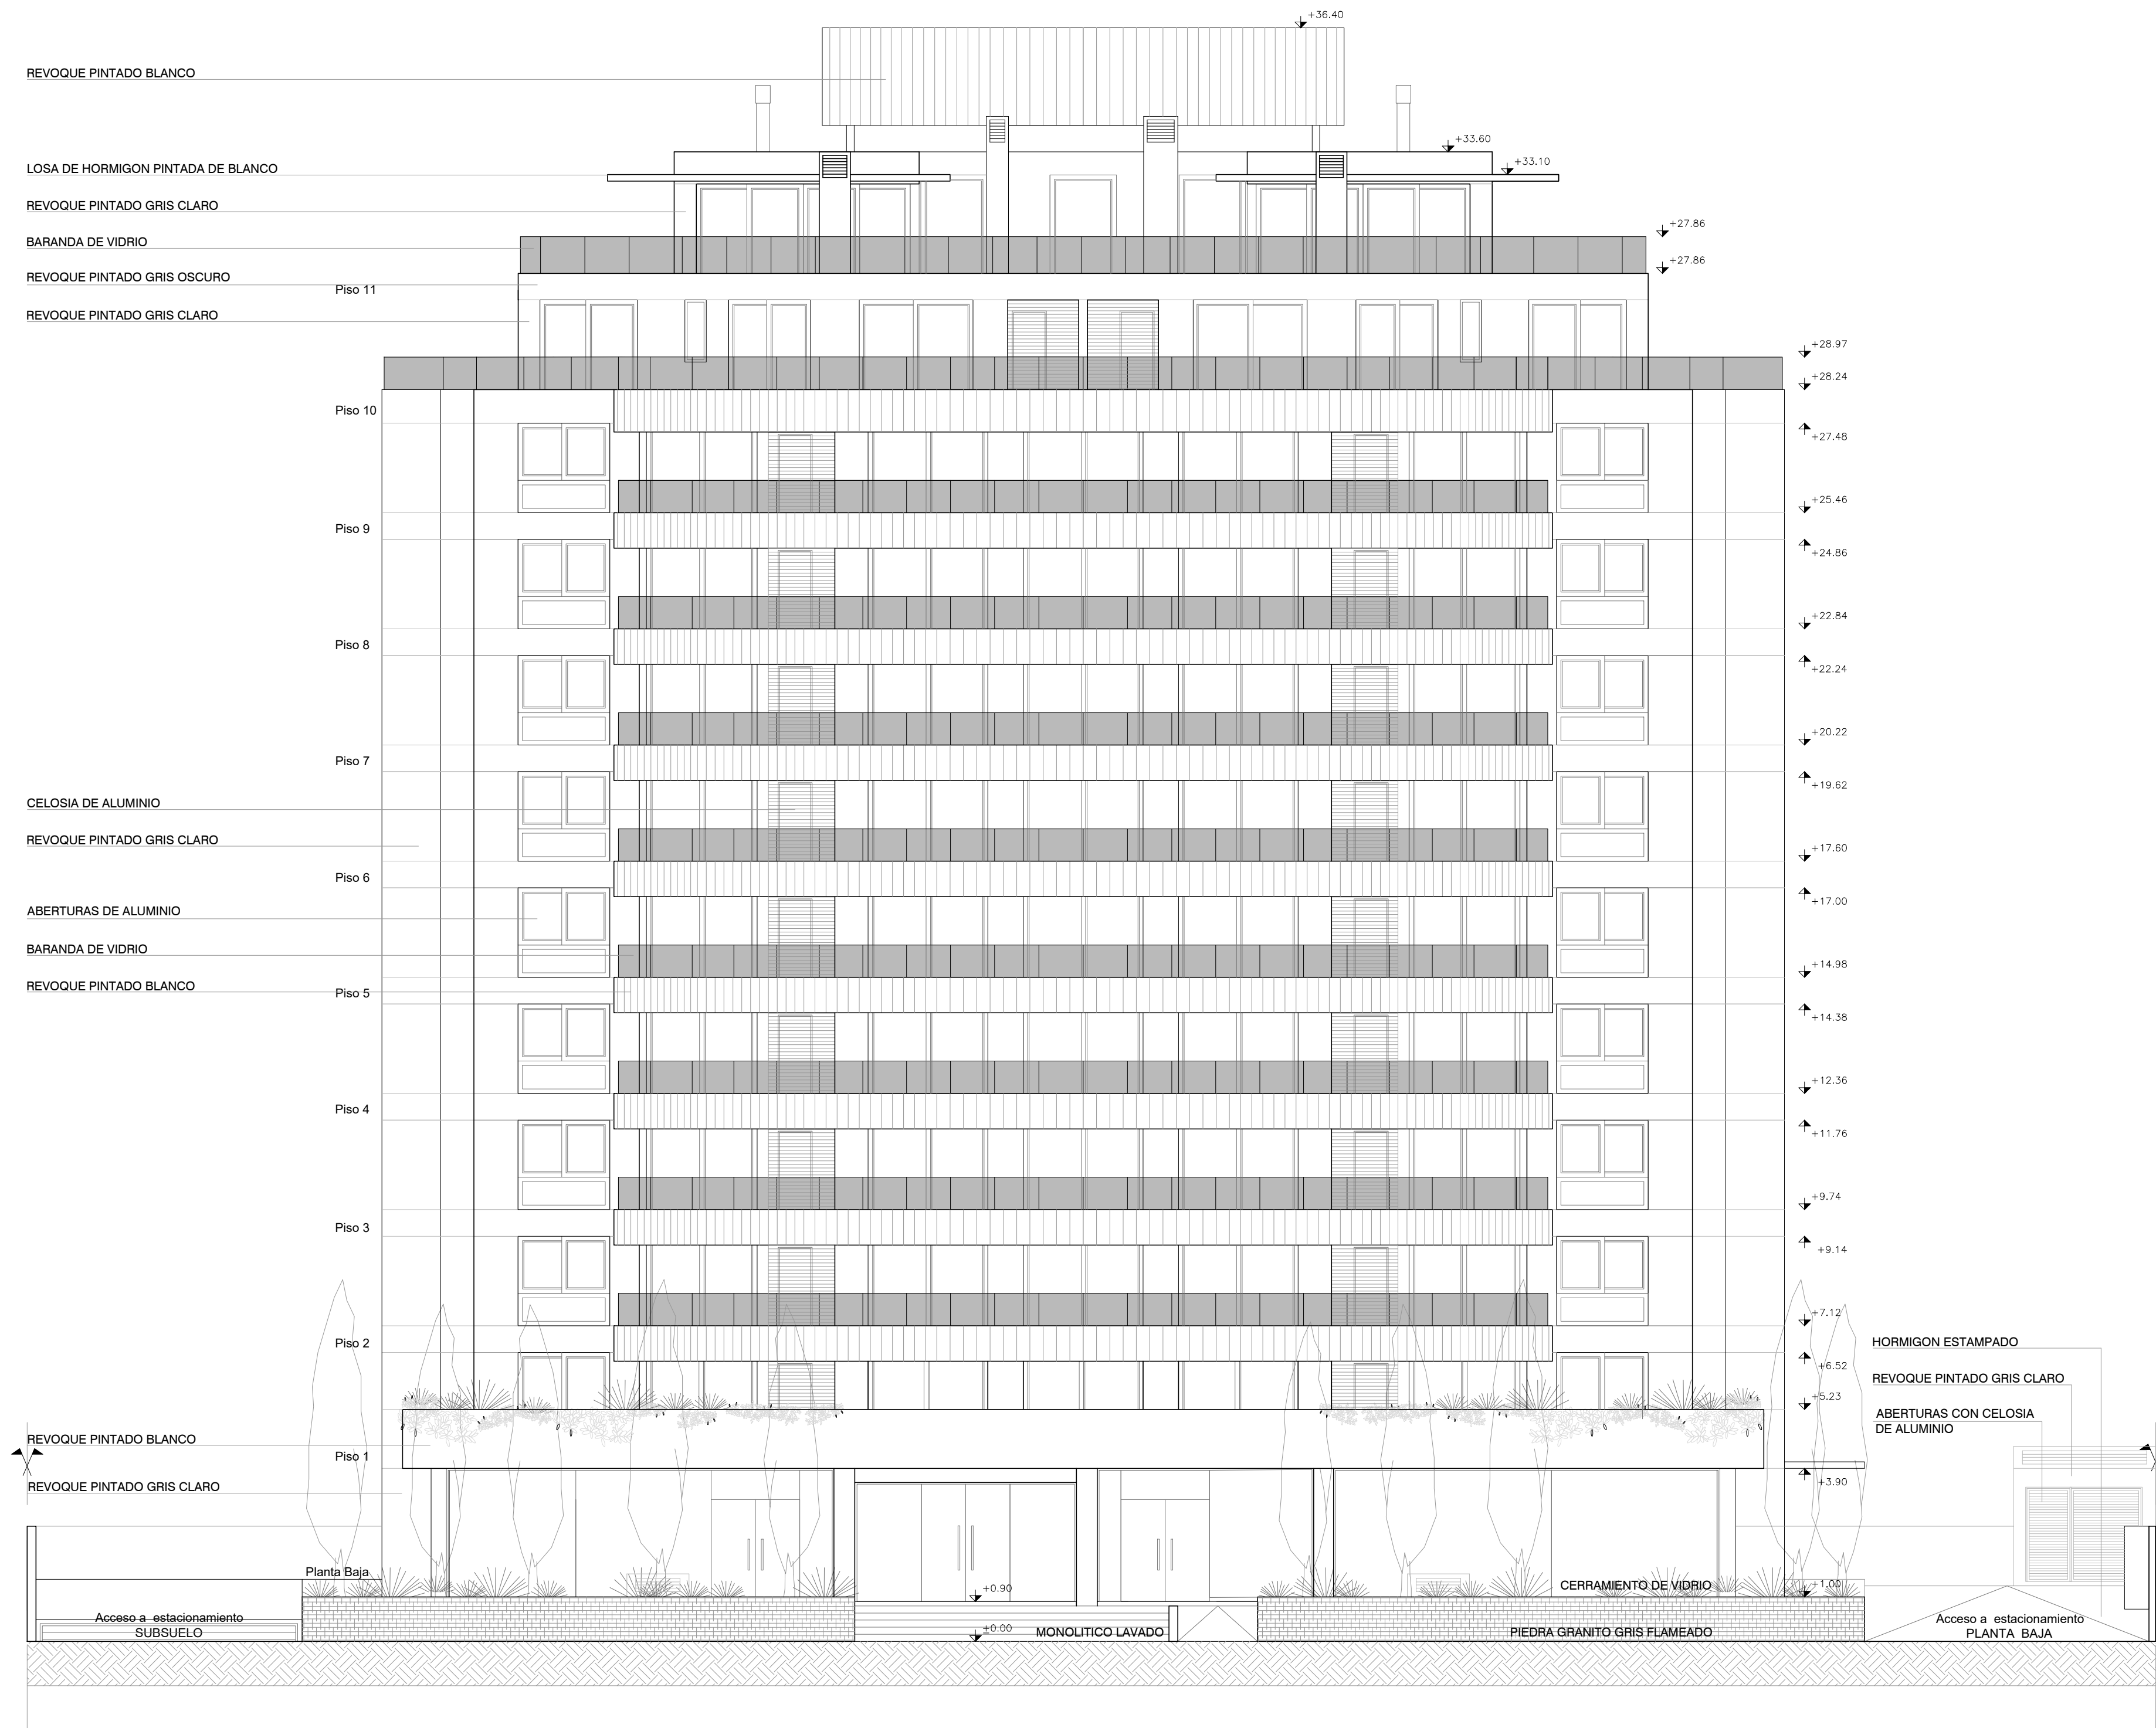

OBRA:	Edificio ITALIA	
UBICACION:	Acuña de Figueroa	PADRON: 30310
PROPIETARIO:	Obra nueva	CONCEPTO:
TECNICO:		REGIMEN:
INSTALADOR:	Fachada Frente	Prop. horizontal
PLANO:		ESCALA: 1.100
FECHA:	Julio 2020	LAMINA:
FIRMAS:	PROPIETARIO:	10
	TECNICO:	