


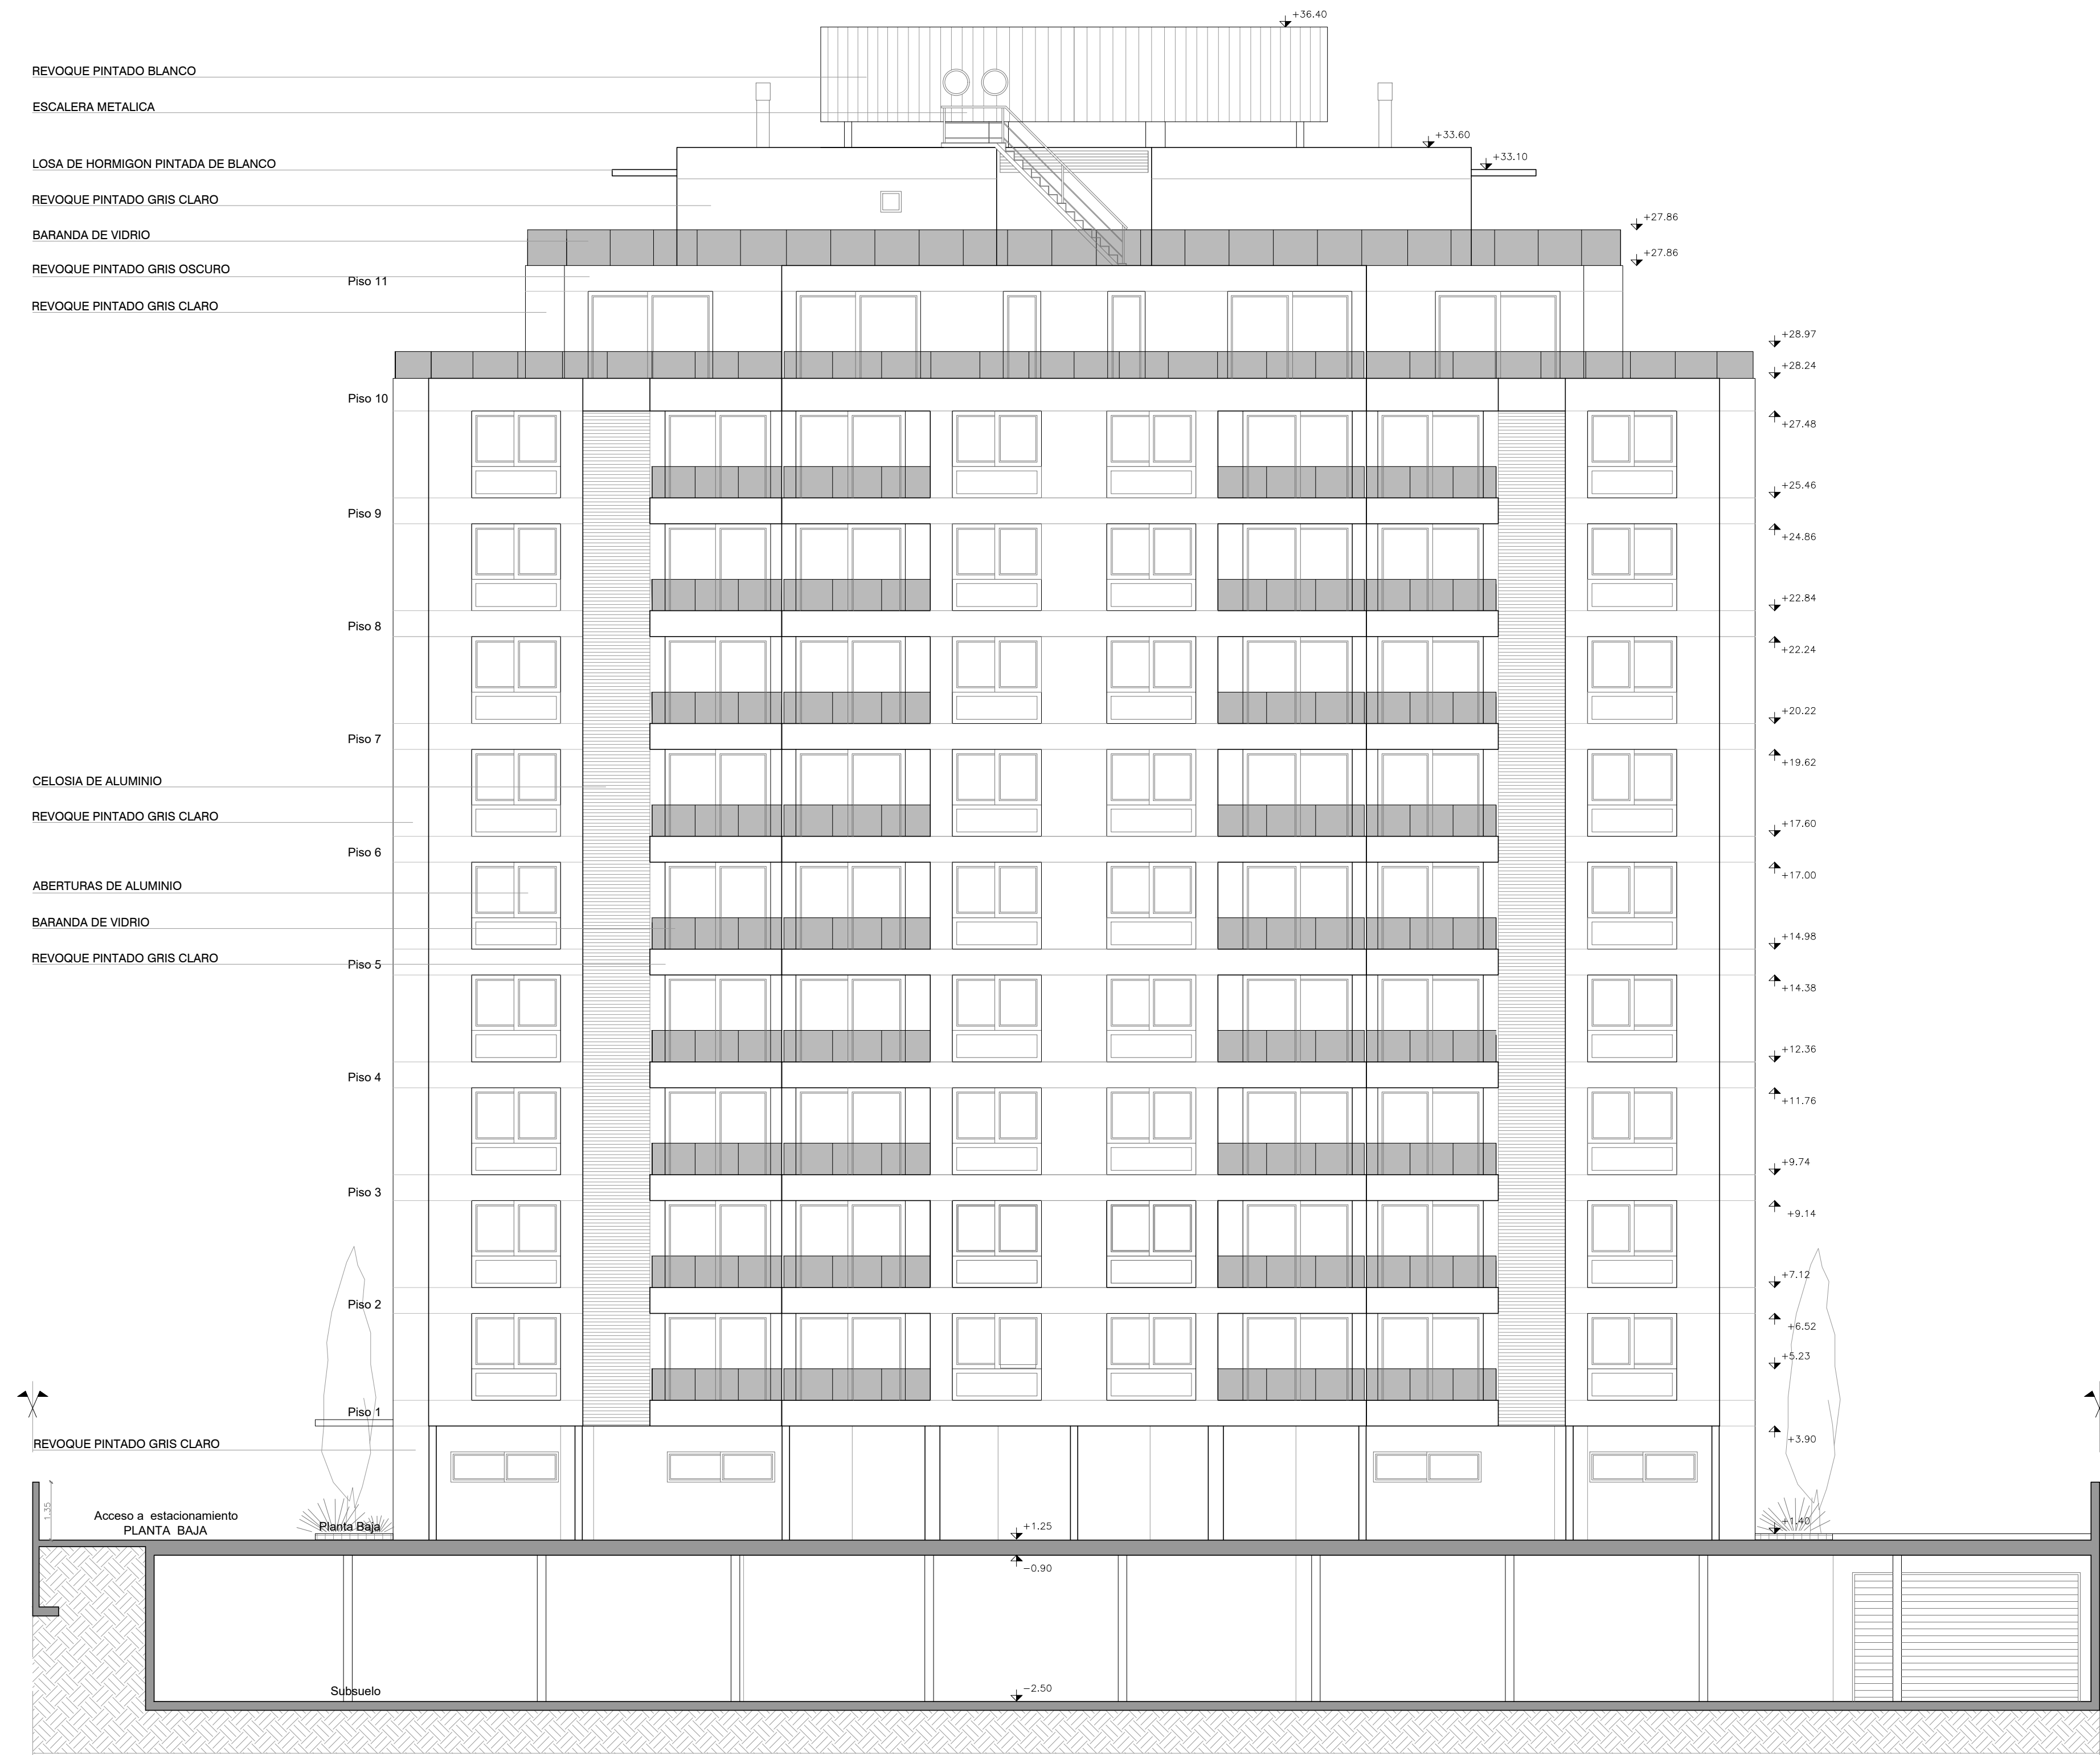

OBRA:	Edificio ITALIA	
UBICACION:	Acuña de Figueroa	PADRON: 30310
PROPIETARIO:	Obra nueva	CONCEPTO:
TECNICO:		REGIMEN:
INSTALADOR:	Prop. horizontal	ESCALA: 1.100
PLANO:		LAMINA:
FECHA:	Julio 2020	11
FIRMAS:	PROPIETARIO:	
	TECNICO:	