
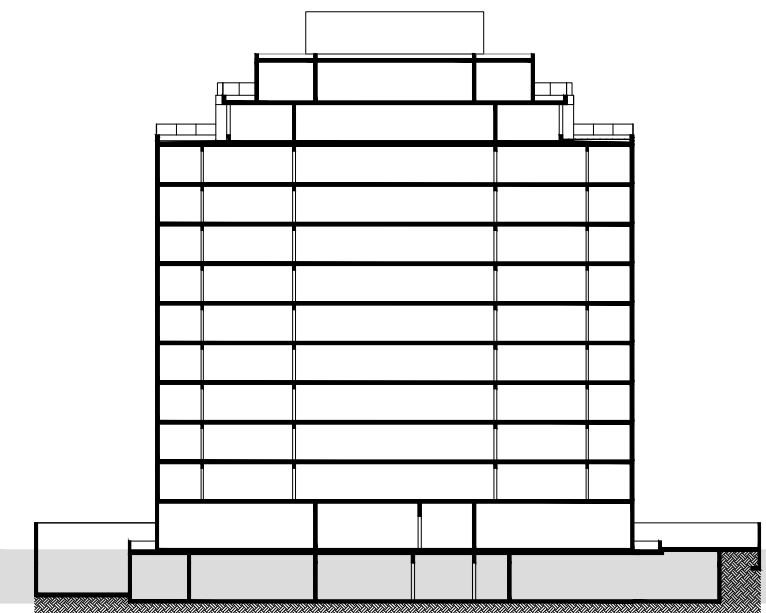


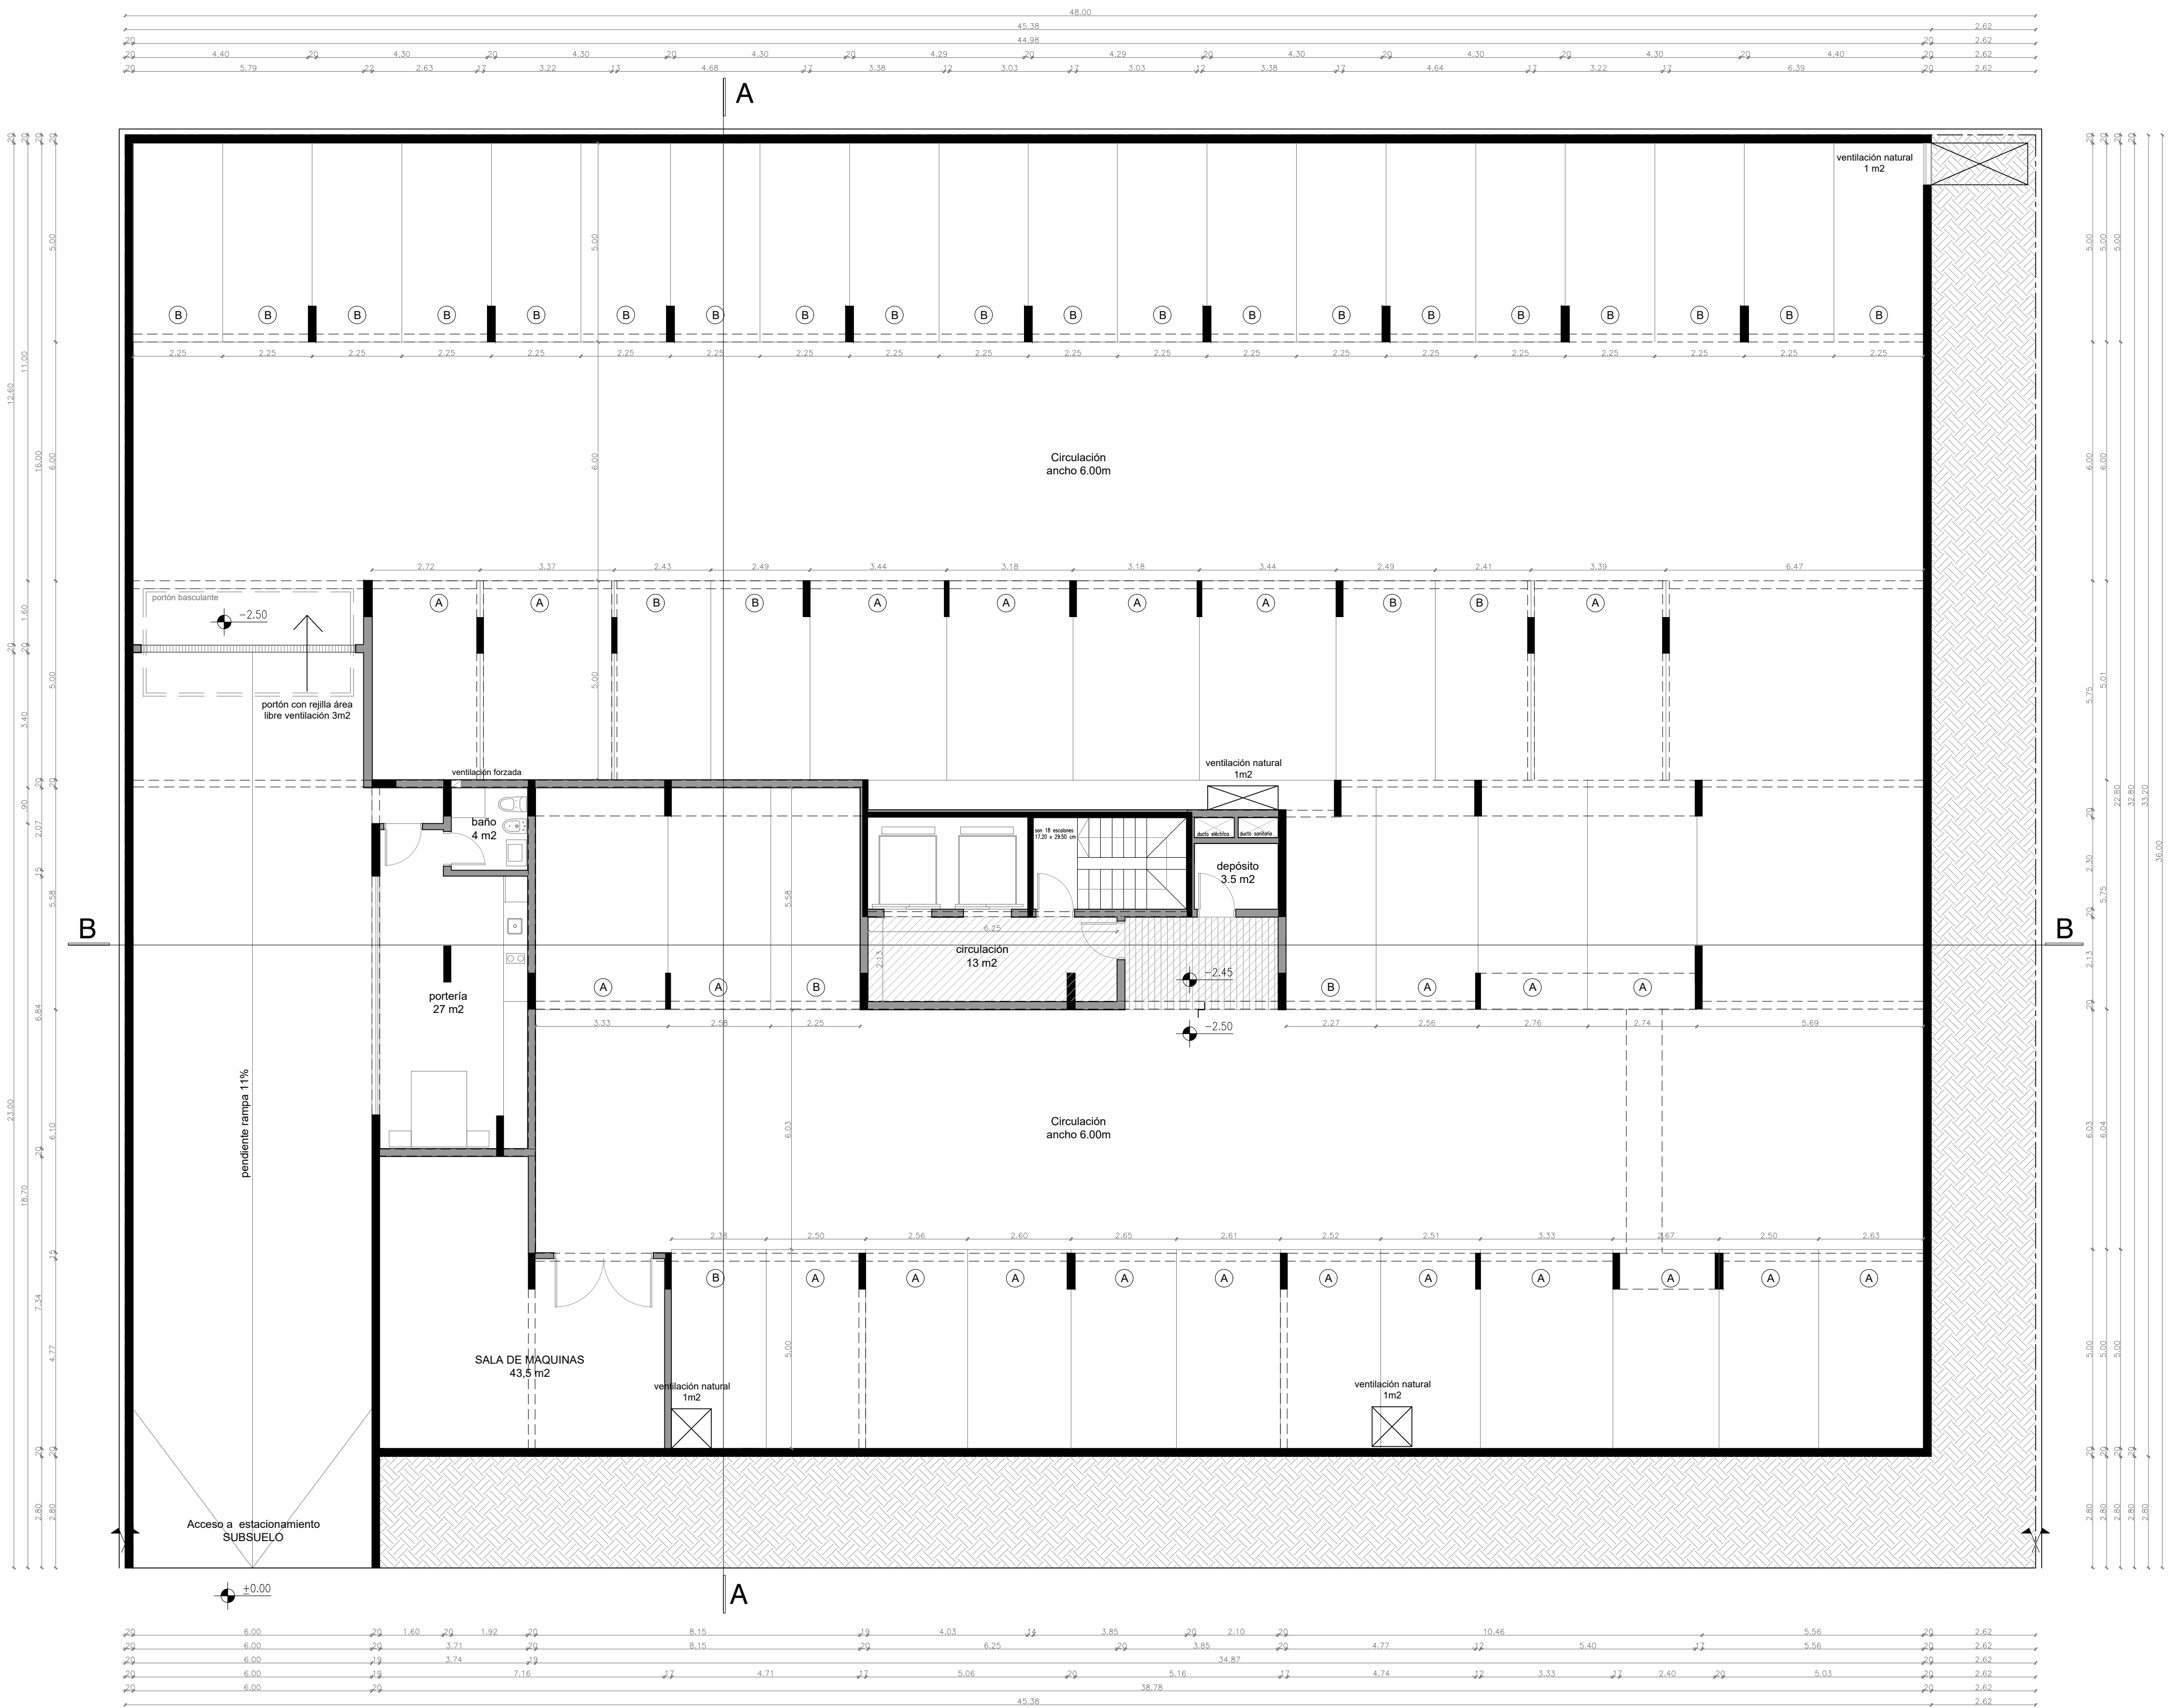

//// CIELORRASO SUSPENDIDO h= 2.80

OBRA:	Edificio ITALIA	
UBICACION:	Acuña de Figueroa	PADRON: 30310
PROPIETARIO:	Obra nueva	CONCEPTO:
TECNICO:		Arq. Alvaro Lalia
INSTALADOR:	Prop. horizontal	REGIMEN:
PLANO:		Planta Subsuelo
FECHA:	Julio 2020	ESCALA: 1:100
FIRMAS:	PROPIETARIO:	LAMINA:
	TECNICO:	2