



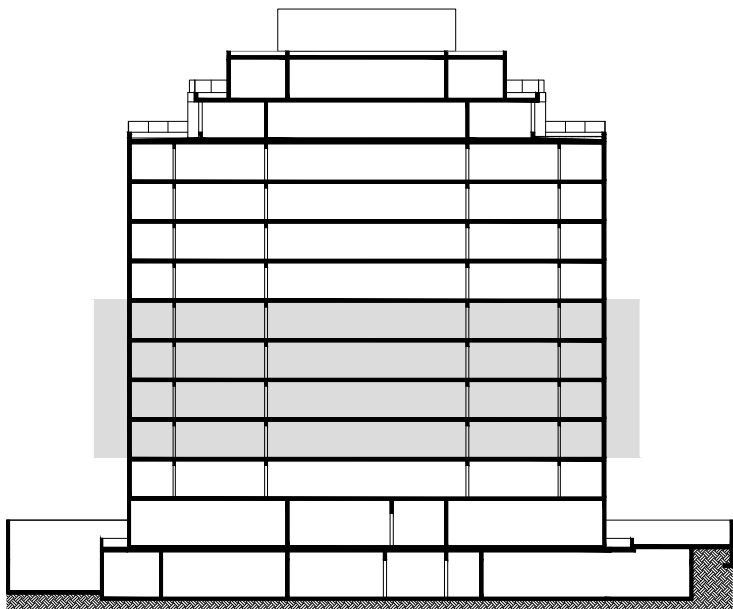

/// CIELORRASO SUSPENDIDO h= 2.20

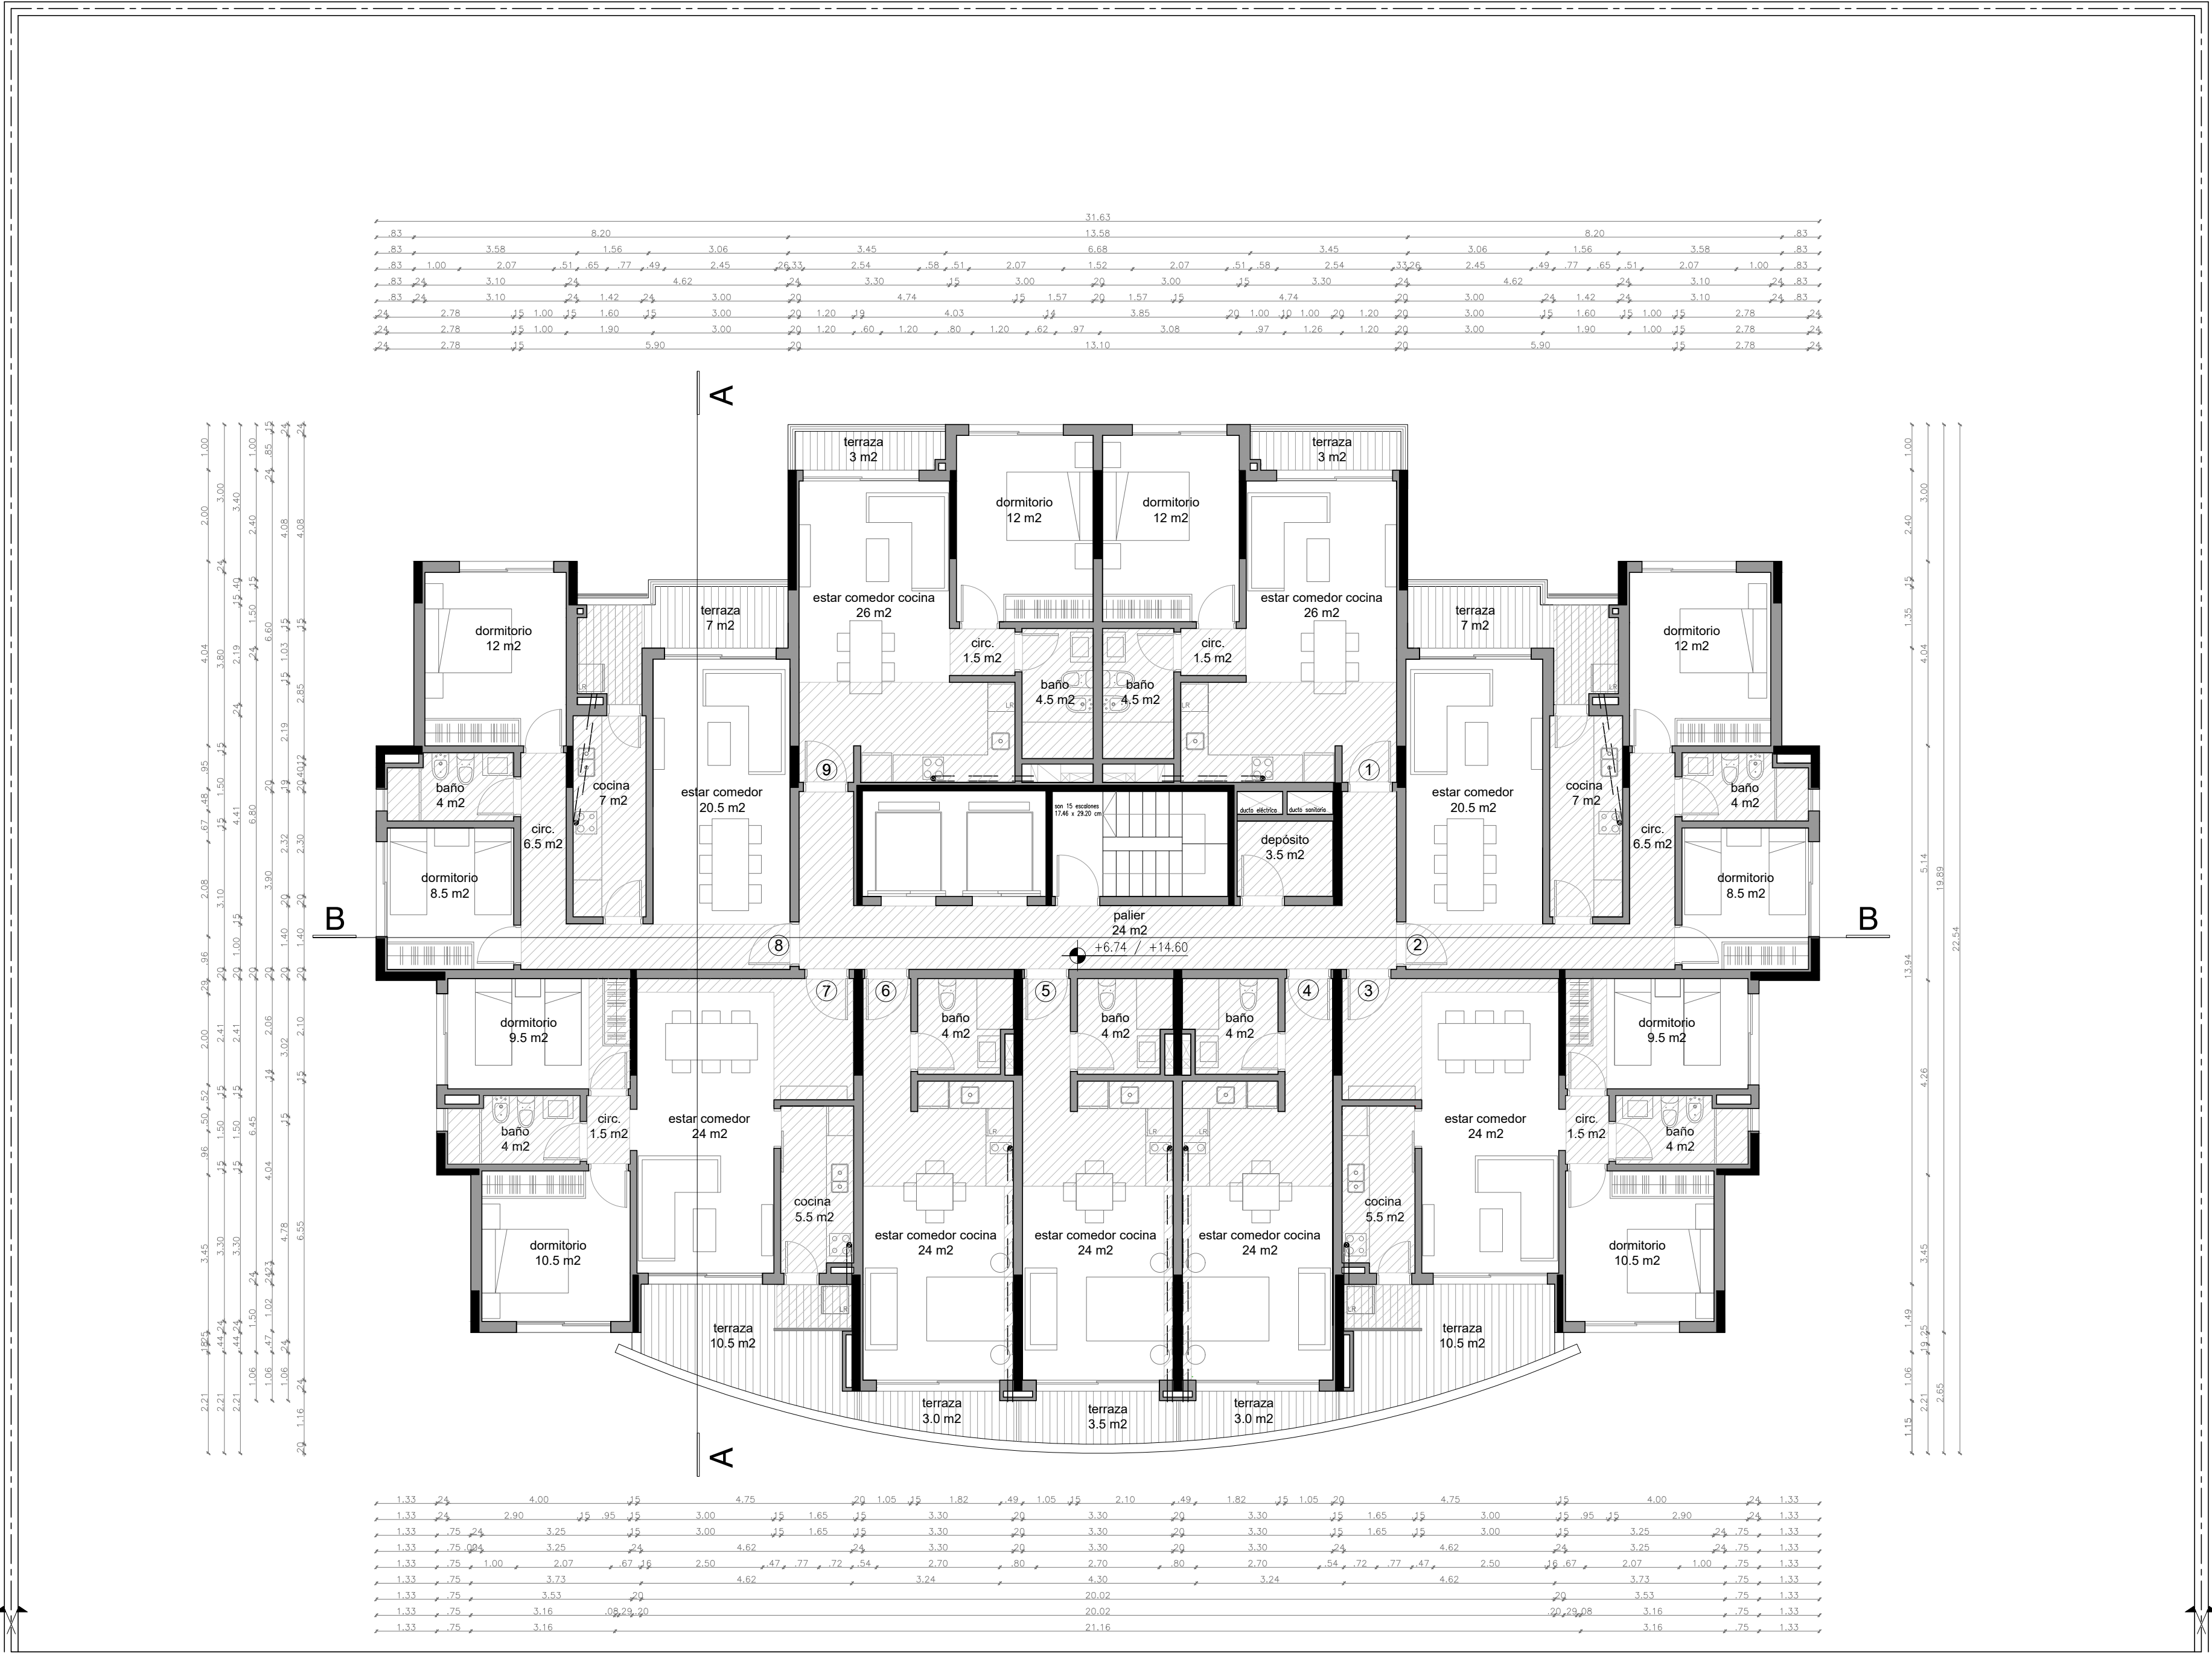

OBRA:	Edificio ITALIA	
UBICACION:	Acuña de Figueroa	PADRON: 30310
PROPIETARIO:		CONCEPTO: Obra nueva
TECNICO:	Arq. Alvaro Lalia	REGIMEN:
INSTALADOR:		Prop. horizontal
PLANO:	Planta piso 2 a 5	ESCALA: 1:100
FECHA:	Julio 2020	LAMINA:
FIRMAS:	PROPIETARIO:	5
	TECNICO:	