



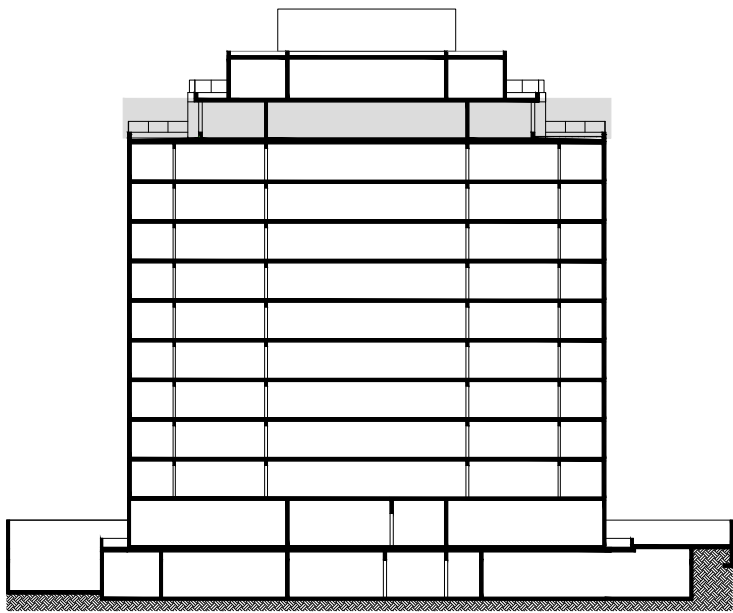

/// CIELORRASO SUSPENDIDO h= 2.20

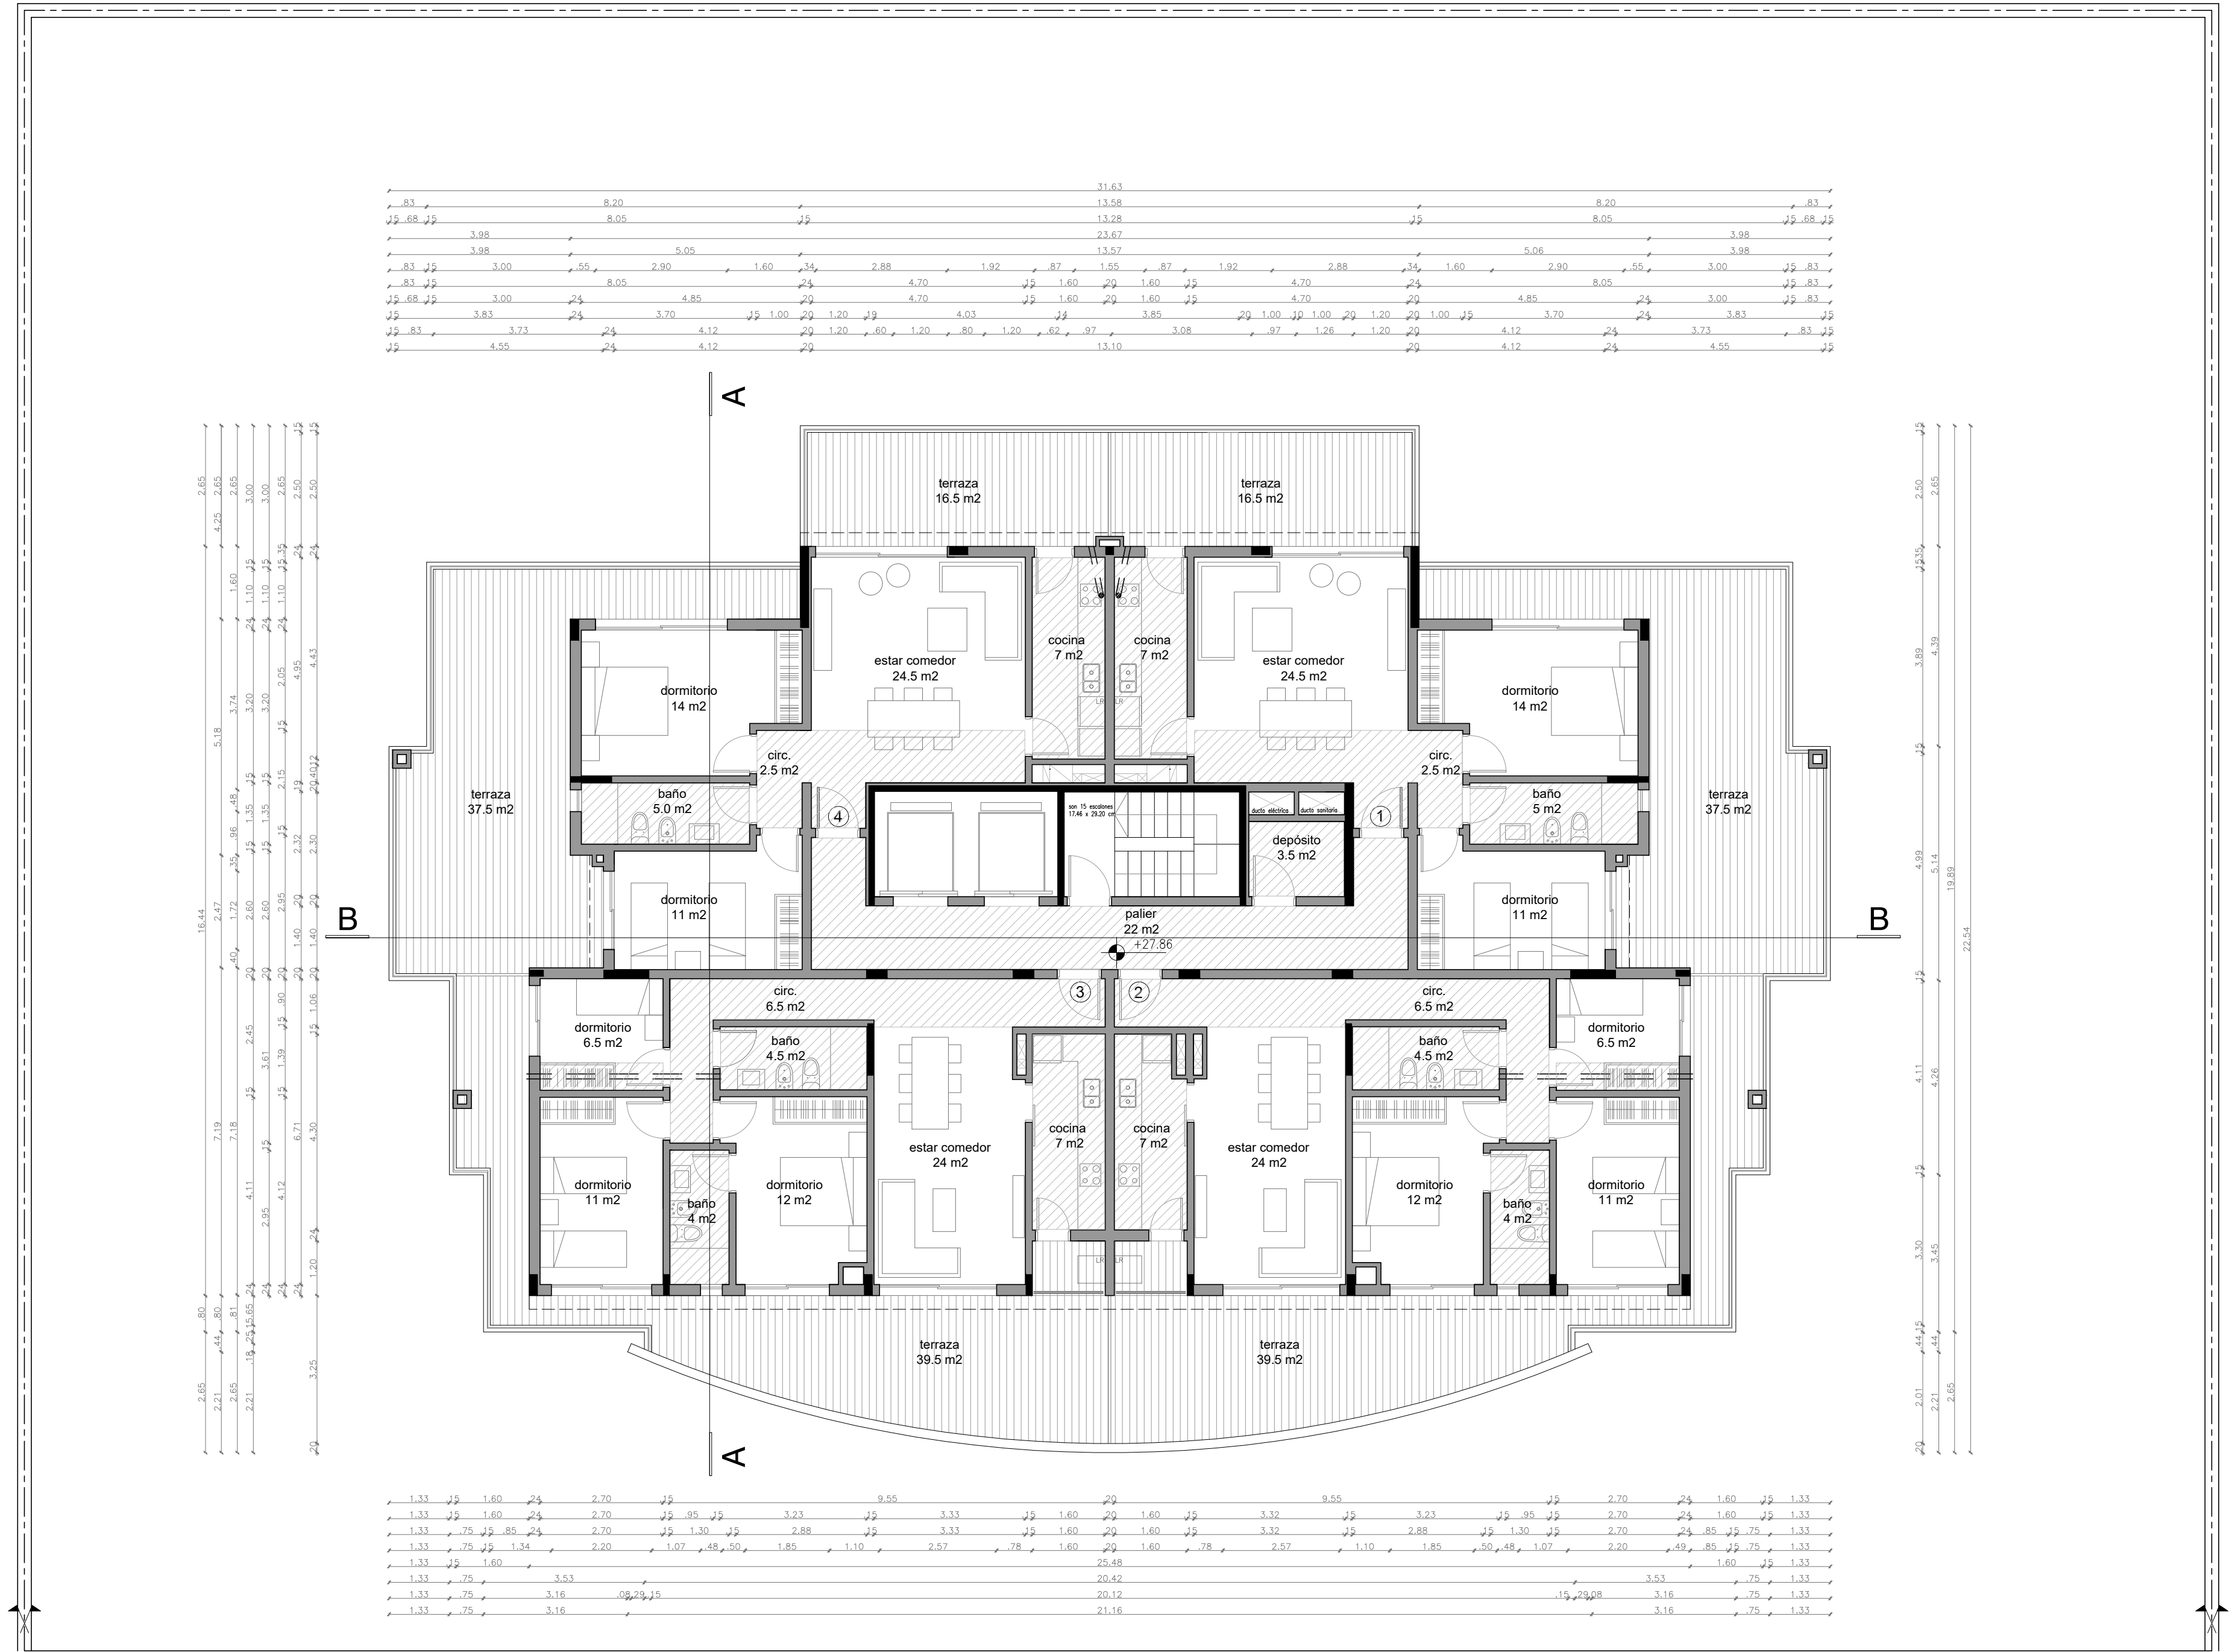

|              |                   |                      |
|--------------|-------------------|----------------------|
| OBRA:        | Edificio ITALIA   |                      |
| UBICACION:   | Acuña de Figueroa | PADRON: 30310        |
| PROPIETARIO: |                   | CONCEPTO: Obra nueva |
| TECNICO:     | Arq. Alvaro Lalia | REGIMEN:             |
| INSTALADOR:  |                   | Prop. horizontal     |
| PLANO:       | Planta piso 10    | ESCALA: 1.100        |
| FECHA:       | Julio 2020        | LAMINA:              |
| FIRMAS:      | PROPIETARIO:      | 7                    |
|              | TECNICO:          |                      |