
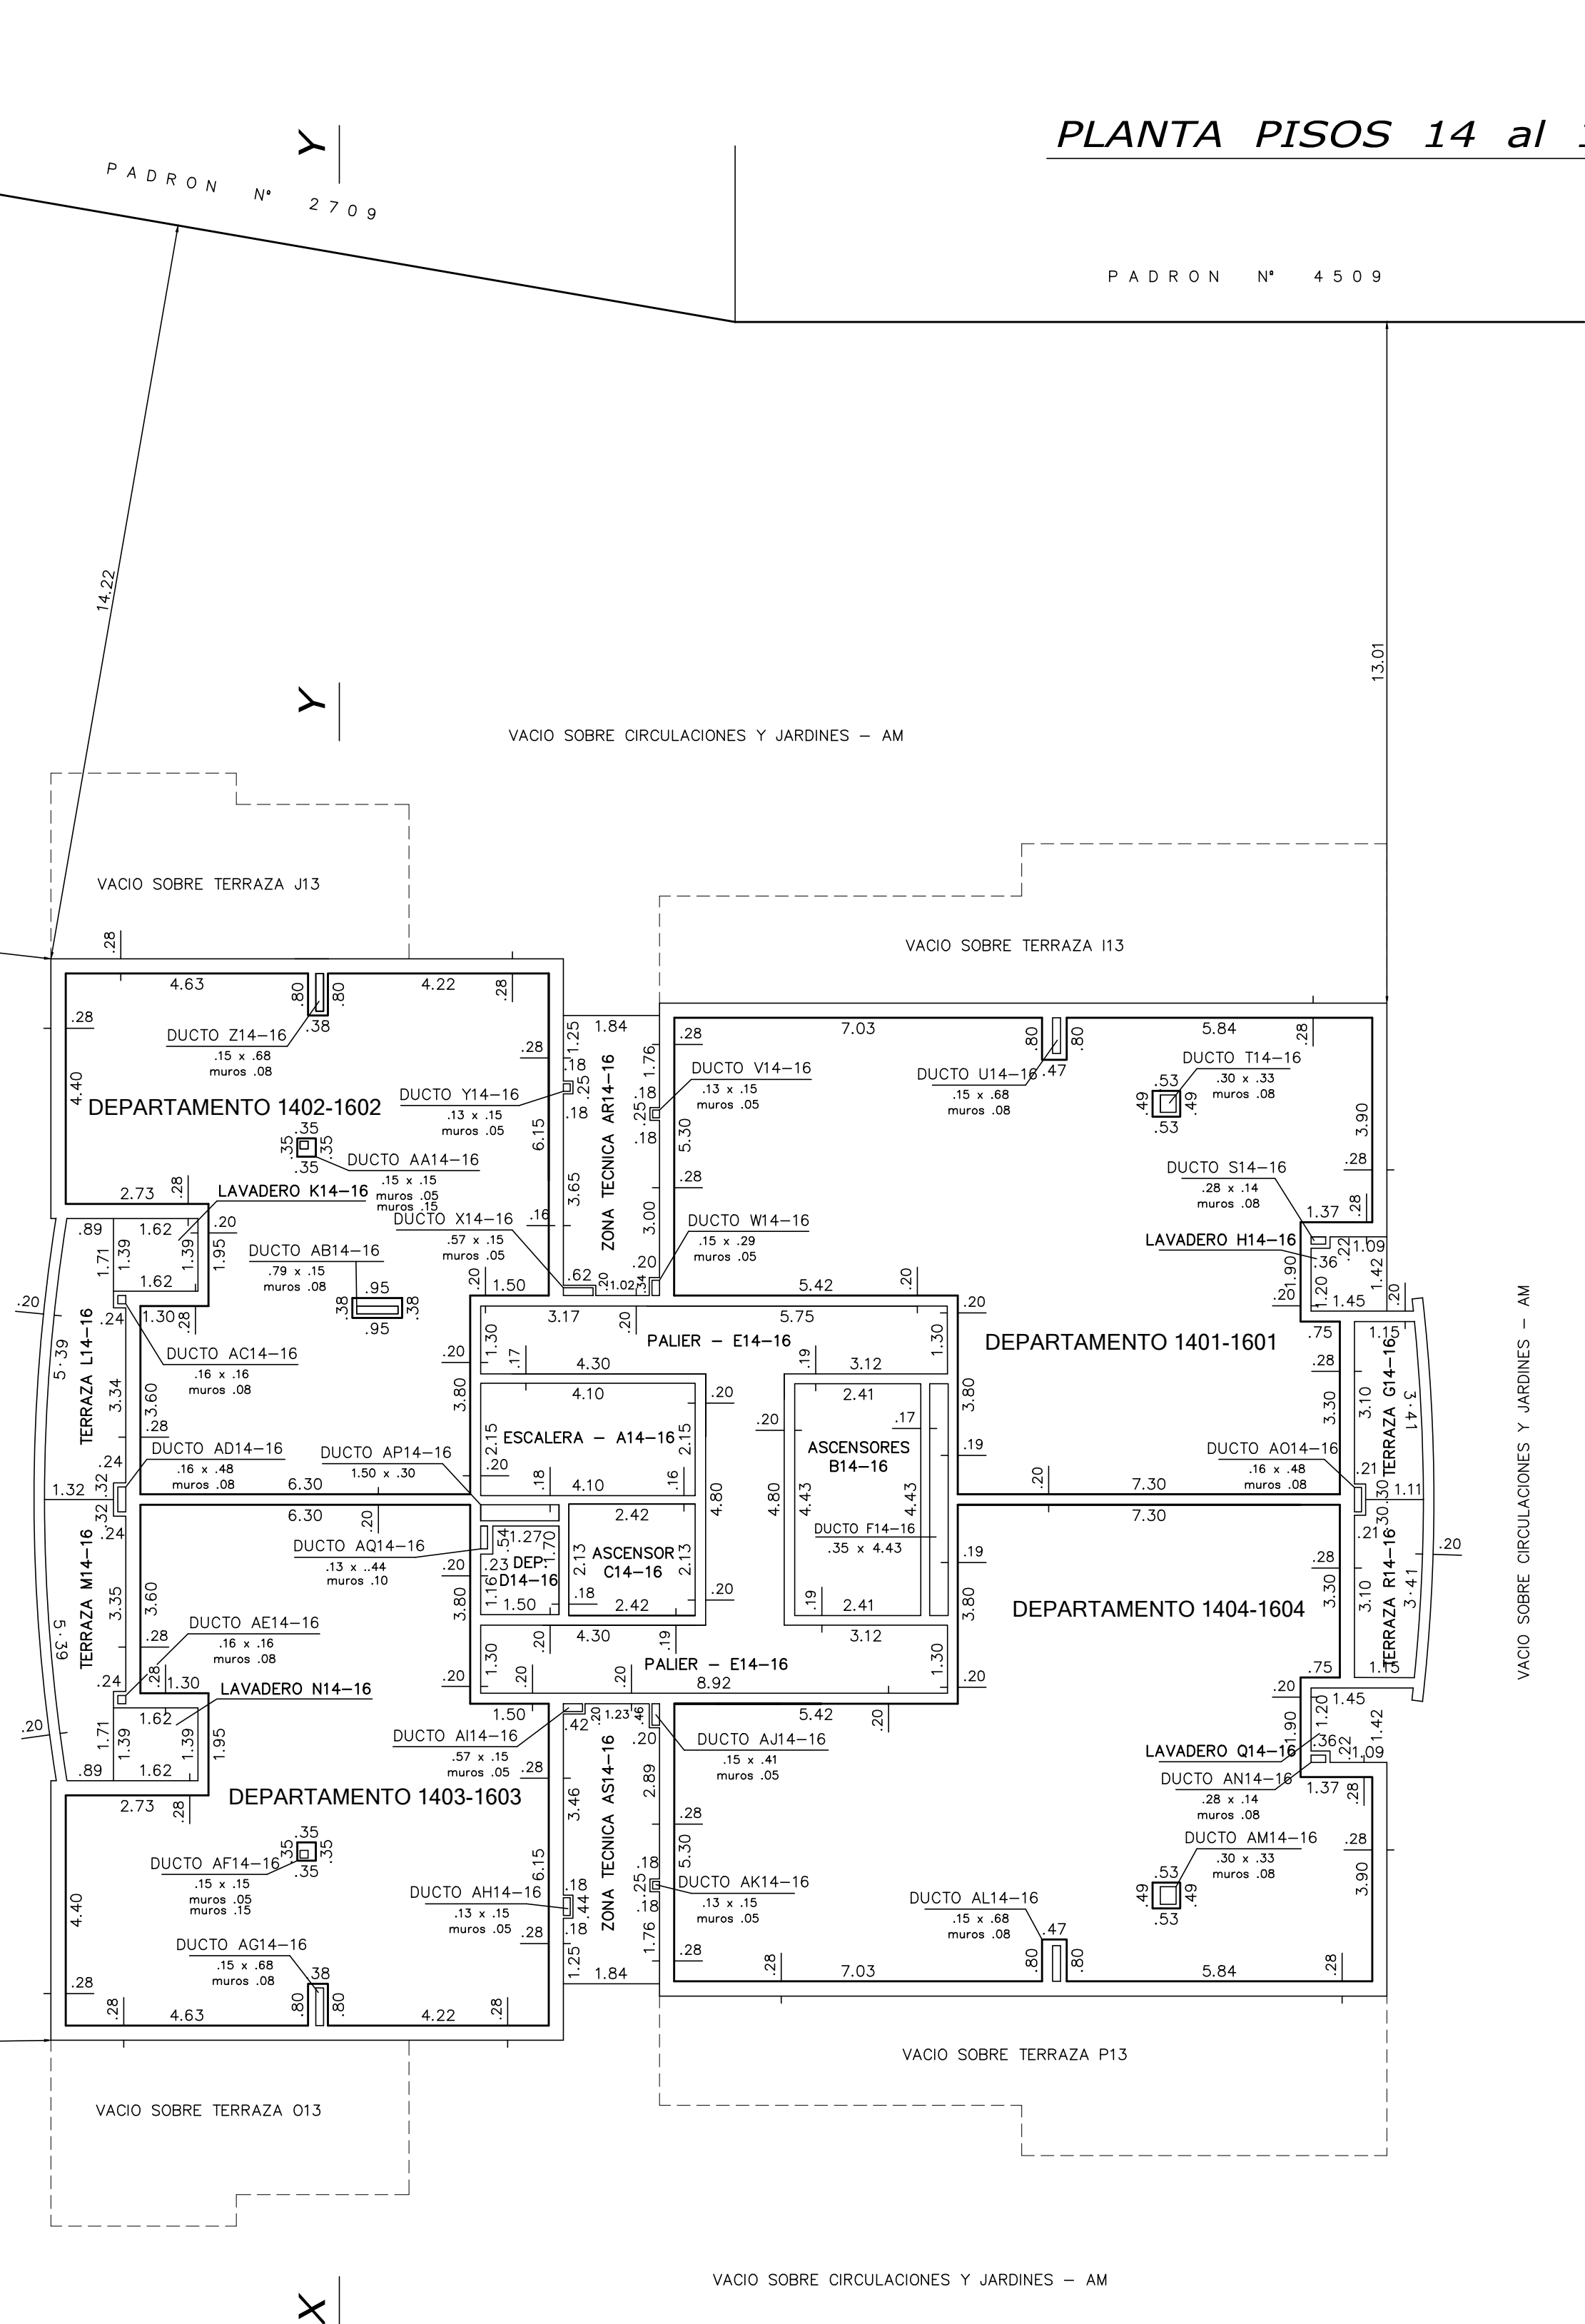


CALLE BUDAPEST


PLANTA PISOS 14 al 16

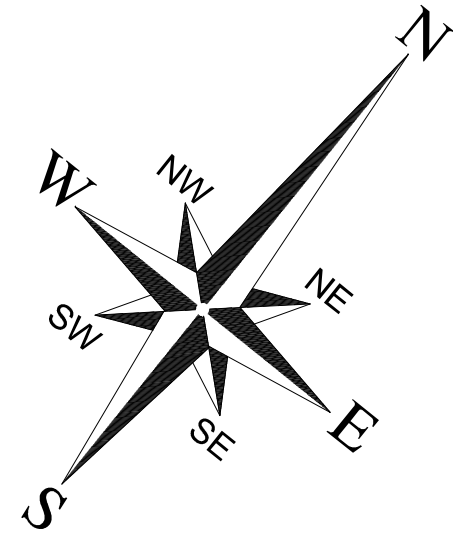

PLANILLA DE AREAS		(en m² y dm²)							
PLANTA	NIVEL	UNIDAD	PROG. INDIV.	PROPIEDAD COMUN. EDIFIC.	LIBRE	TOTAL EDIFIC.	OBSERVACIONES		
PISO 14	+37.50	DEPARTAMENTO 1401-1601	95.57						
		DEPARTAMENTO 1402-1602	74.88						
		DEPARTAMENTO 1403-1404	75.24						
PISO 15	+40.10	DEPARTAMENTO 1404-1404	95.57						
PISO 16	+42.70	ESCALERA		8.82					
		ASCENSORES	B14-16		10.68				
		ASCENSOR	C14-16		5.14				
		DEPOSITO	D14-16		2.42				
		PALIER	E14-16		30.39				
		DUCTO	F14-16		1.57				
		TERRAZA	G14-16		4.22		USO EXCLUSIVO DEPTO. 1401-1601		
		LAVADERO	H14-16		1.98		USO EXCLUSIVO DEPTO. 1401-1601		
		LAVADERO	I14-16		2.25		USO EXCLUSIVO DEPTO. 1402-1602		
		TERRAZA	L14-16		7.09		USO EXCLUSIVO DEPTO. 1402-1602		
PISOS 14 al 16		TERRAZA	M14-16		7.09		USO EXCLUSIVO DEPTO. 1403-1603		
		LAVADERO	N14-16		2.25		USO EXCLUSIVO DEPTO. 1403-1603		
		LAVADERO	O14-16		1.98		USO EXCLUSIVO DEPTO. 1404-1604		
		TERRAZA	P14-16		4.22		USO EXCLUSIVO DEPTO. 1404-1604		
		DUCTO	S14-16		0.04				
		DUCTO	T14-16		0.10				
		DUCTO	U14-16		0.10				
		DUCTO	V14-16		0.02				
		DUCTO	W14-16		0.04				
		DUCTO	X14-16		0.08				
PISOS 14 al 16		DUCTO	Y14-16		0.02				
		DUCTO	Z14-16		0.11				
		DUCTO	AA14-16		0.02				
		DUCTO	AB14-16		0.12				
		DUCTO	AC14-16		0.02				
		DUCTO	AD14-16		0.07				
		DUCTO	AE14-16		0.02				
		DUCTO	AF14-16		0.02				
		DUCTO	AG14-16		0.11				
		DUCTO	AH14-16		0.05				
PISOS 14 al 16		DUCTO	AI14-16		0.05				
		DUCTO	AJ14-16		0.08				
		DUCTO	AK14-16		0.02				
		DUCTO	AL14-16		0.10				
		DUCTO	AM14-16		0.10				
		DUCTO	AN14-16		0.04				
		DUCTO	AO14-16		0.08				
		DUCTO	AP14-16		0.45				
		DUCTO	AQ14-16		0.08				
		DUCTO	AR14-16		0.57				
PISOS 14 al 16		ZONA TECNICA	AS14-16		9.55				
		MUROS			55.67				
		TOTALES		341.26	108.76	61.01	447.02	TOTAL PLANTA:	508.03

PLANTA PISO 17

CALLE BUDAPEST

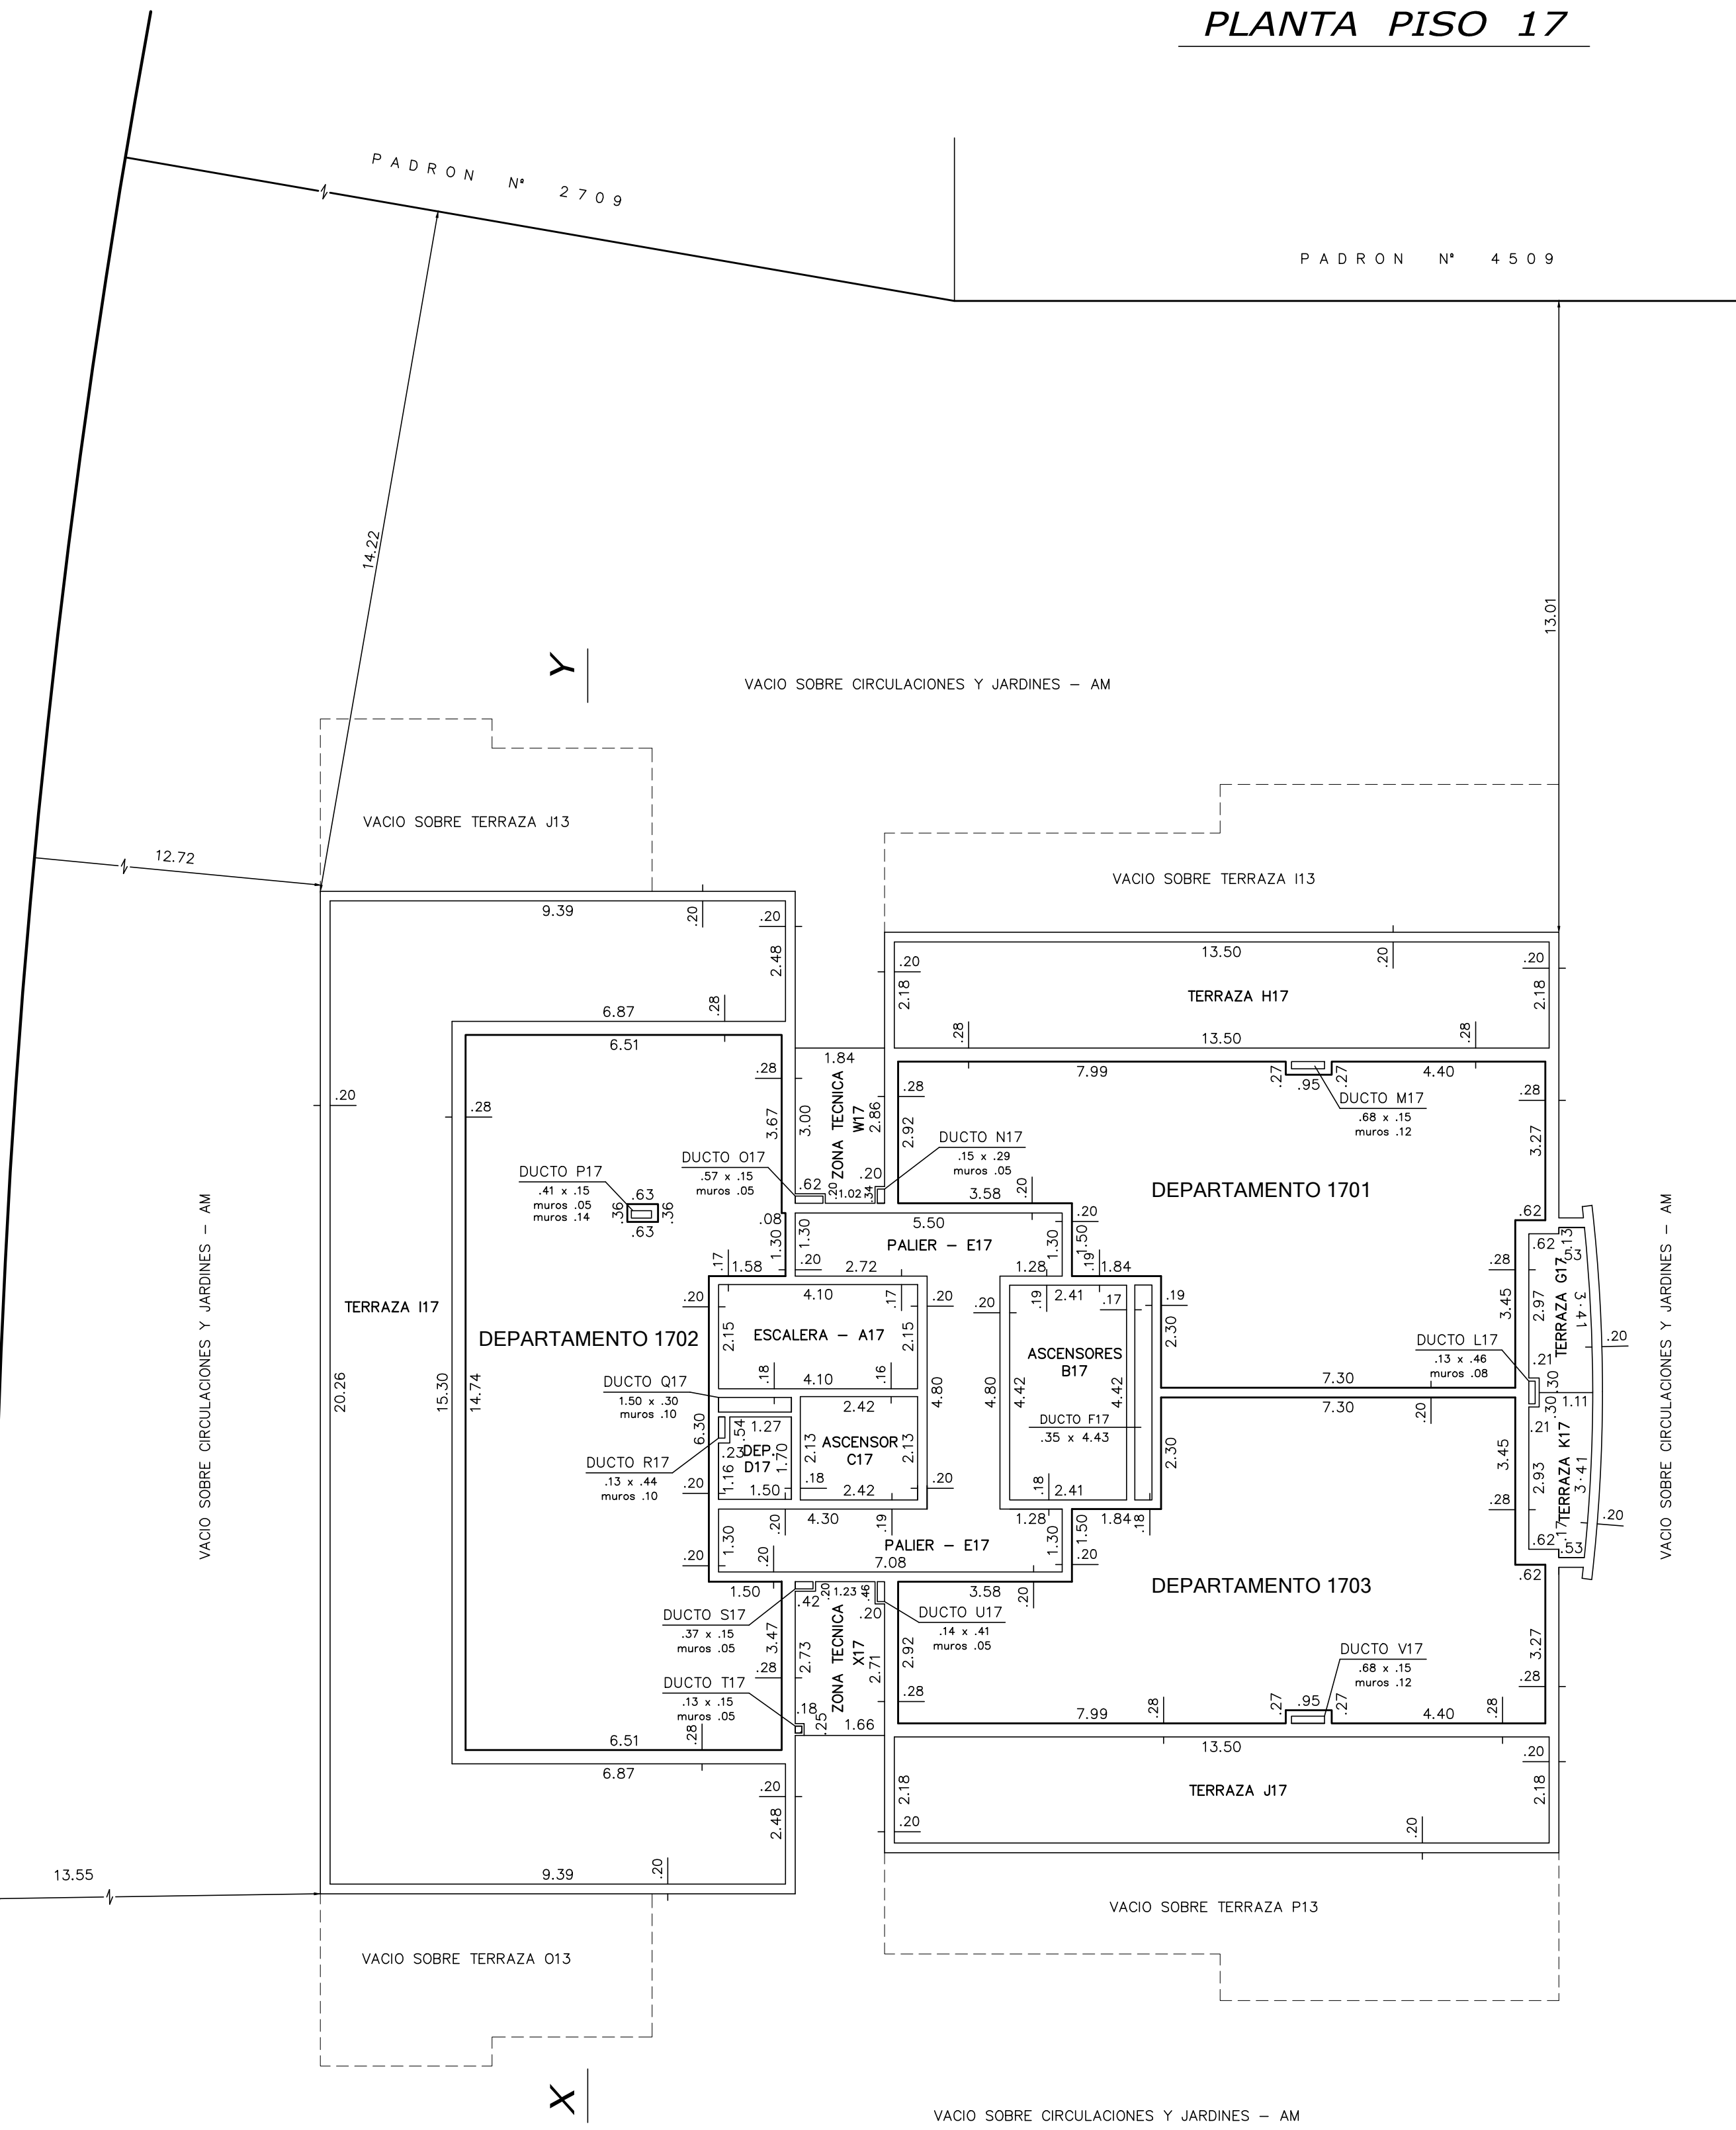

PLANILLA DE AREAS		(en m² y dm²)							
PLANTA	NIVEL	UNIDAD	PROG. INDIV.	PROPIEDAD COMUN. EDIFIC.	LIBRE	TOTAL EDIFIC.	OBSERVACIONES		
PISO 17	+45.85	DEPARTAMENTO 1701	68.40						
		DEPARTAMENTO 1702	86.45						
		DEPARTAMENTO 1703	75.24						
		ESCALERA	A17		8.82				
		ASCENSORES	B17		10.68				
		ASCENSOR	C17		5.14				
		DEPOSITO	D17		2.42				
		PALIER	E17		23.56				
		DUCTO	F17		1.57				
		TERRAZA	G17		4.14		USO EXCLUSIVO DEPTO. 1701		
PISO 17		TERRAZA	H17		29.49		USO EXCLUSIVO DEPTO. 1701		
		TERRAZA	I17		88.06		USO EXCLUSIVO DEPTO. 1701		
		TERRAZA	J17		29.49		USO EXCLUSIVO DEPTO. 1703		
		TERRAZA	K17		4.14		USO EXCLUSIVO DEPTO. 1703		
		DUCTO	L17		0.06				
		DUCTO	M17		0.04				
		DUCTO	N17		0.08				
		DUCTO	O17		0.08				
		DUCTO	P17		0.08				
		DUCTO	Q17		0.45				
PISO 17		DUCTO	R17		0.06				
		DUCTO	S17		0.05				
		DUCTO	T17		0.02				
		DUCTO	U17		0.08				
		DUCTO	V17		0.10				
		ZONA TECNICA	W17		5.70				
		MUROS	X17		5.61				
		TOTALES		231.09	84.94	182.08	316.03	TOTAL PLANTA:	498.11

- PLANO DE MENSURA - Fraccionamiento		Escala	1:100
Propiedad Horizontal - Ley 10751 (25.06.1946)		Maldonado, Mayo de 2022	
Edificio DIAMOND			
PADRON MATRIZ	3420	AREA TERRENO	m² d²
Carpeta Catastral	18	Medida	2300 96
Mapa Catastral	98		
Sección Catastral	1ª		
Localidad Catastral	Punto del Este		
Departamento	Maldonado		
PROPIETARIO:	SARCET S.A.		
ANTECEDENTES:		Desde: []	
GRAFICO		Ing. Agr. WASHINGTON PERERA Ing. Agr. GASTON PERERA FECHA: Setiembre de 1989.-	
TITULO		Plano inscrito en la Oficina Delegada de Catastro de Maldonado con el N°5273 el 11/10/1989.-	
NOTAS			
1) -			
2) -			
3) -			
4) -			
5) -			
Intendencia Municipal de Maldonado (Cotop)		Firma del Propietario	
		Propietario	
Dirección Nacional de Catastro • Valor Real \$			
DIRECCION NACIONAL DEL CATASTRO NACIONAL OFICINA DELEGADA DE CATASTRO DE MALDONADO C.O.T.E.J.O.Y.R.E.G.I.S.T.R.O.D.E.P.L.A.N.O.S		Lámina 4 de 6	
Cotejado, sin observaciones y cumplidos las disposiciones vigentes, se inscribe con el N° _____ Se fijan timbres de la Caja de Jubilaciones y Pensiones de Pro- fesionales Universitarios por \$ _____ de _____ Maldonado, _____		CONTIENE: PLANTA PISOS 14 AL 16 PLANTA PISO 17	
Técnico _____		Jefe del Registro _____	

