



PLANTA PISOS 18 y 19

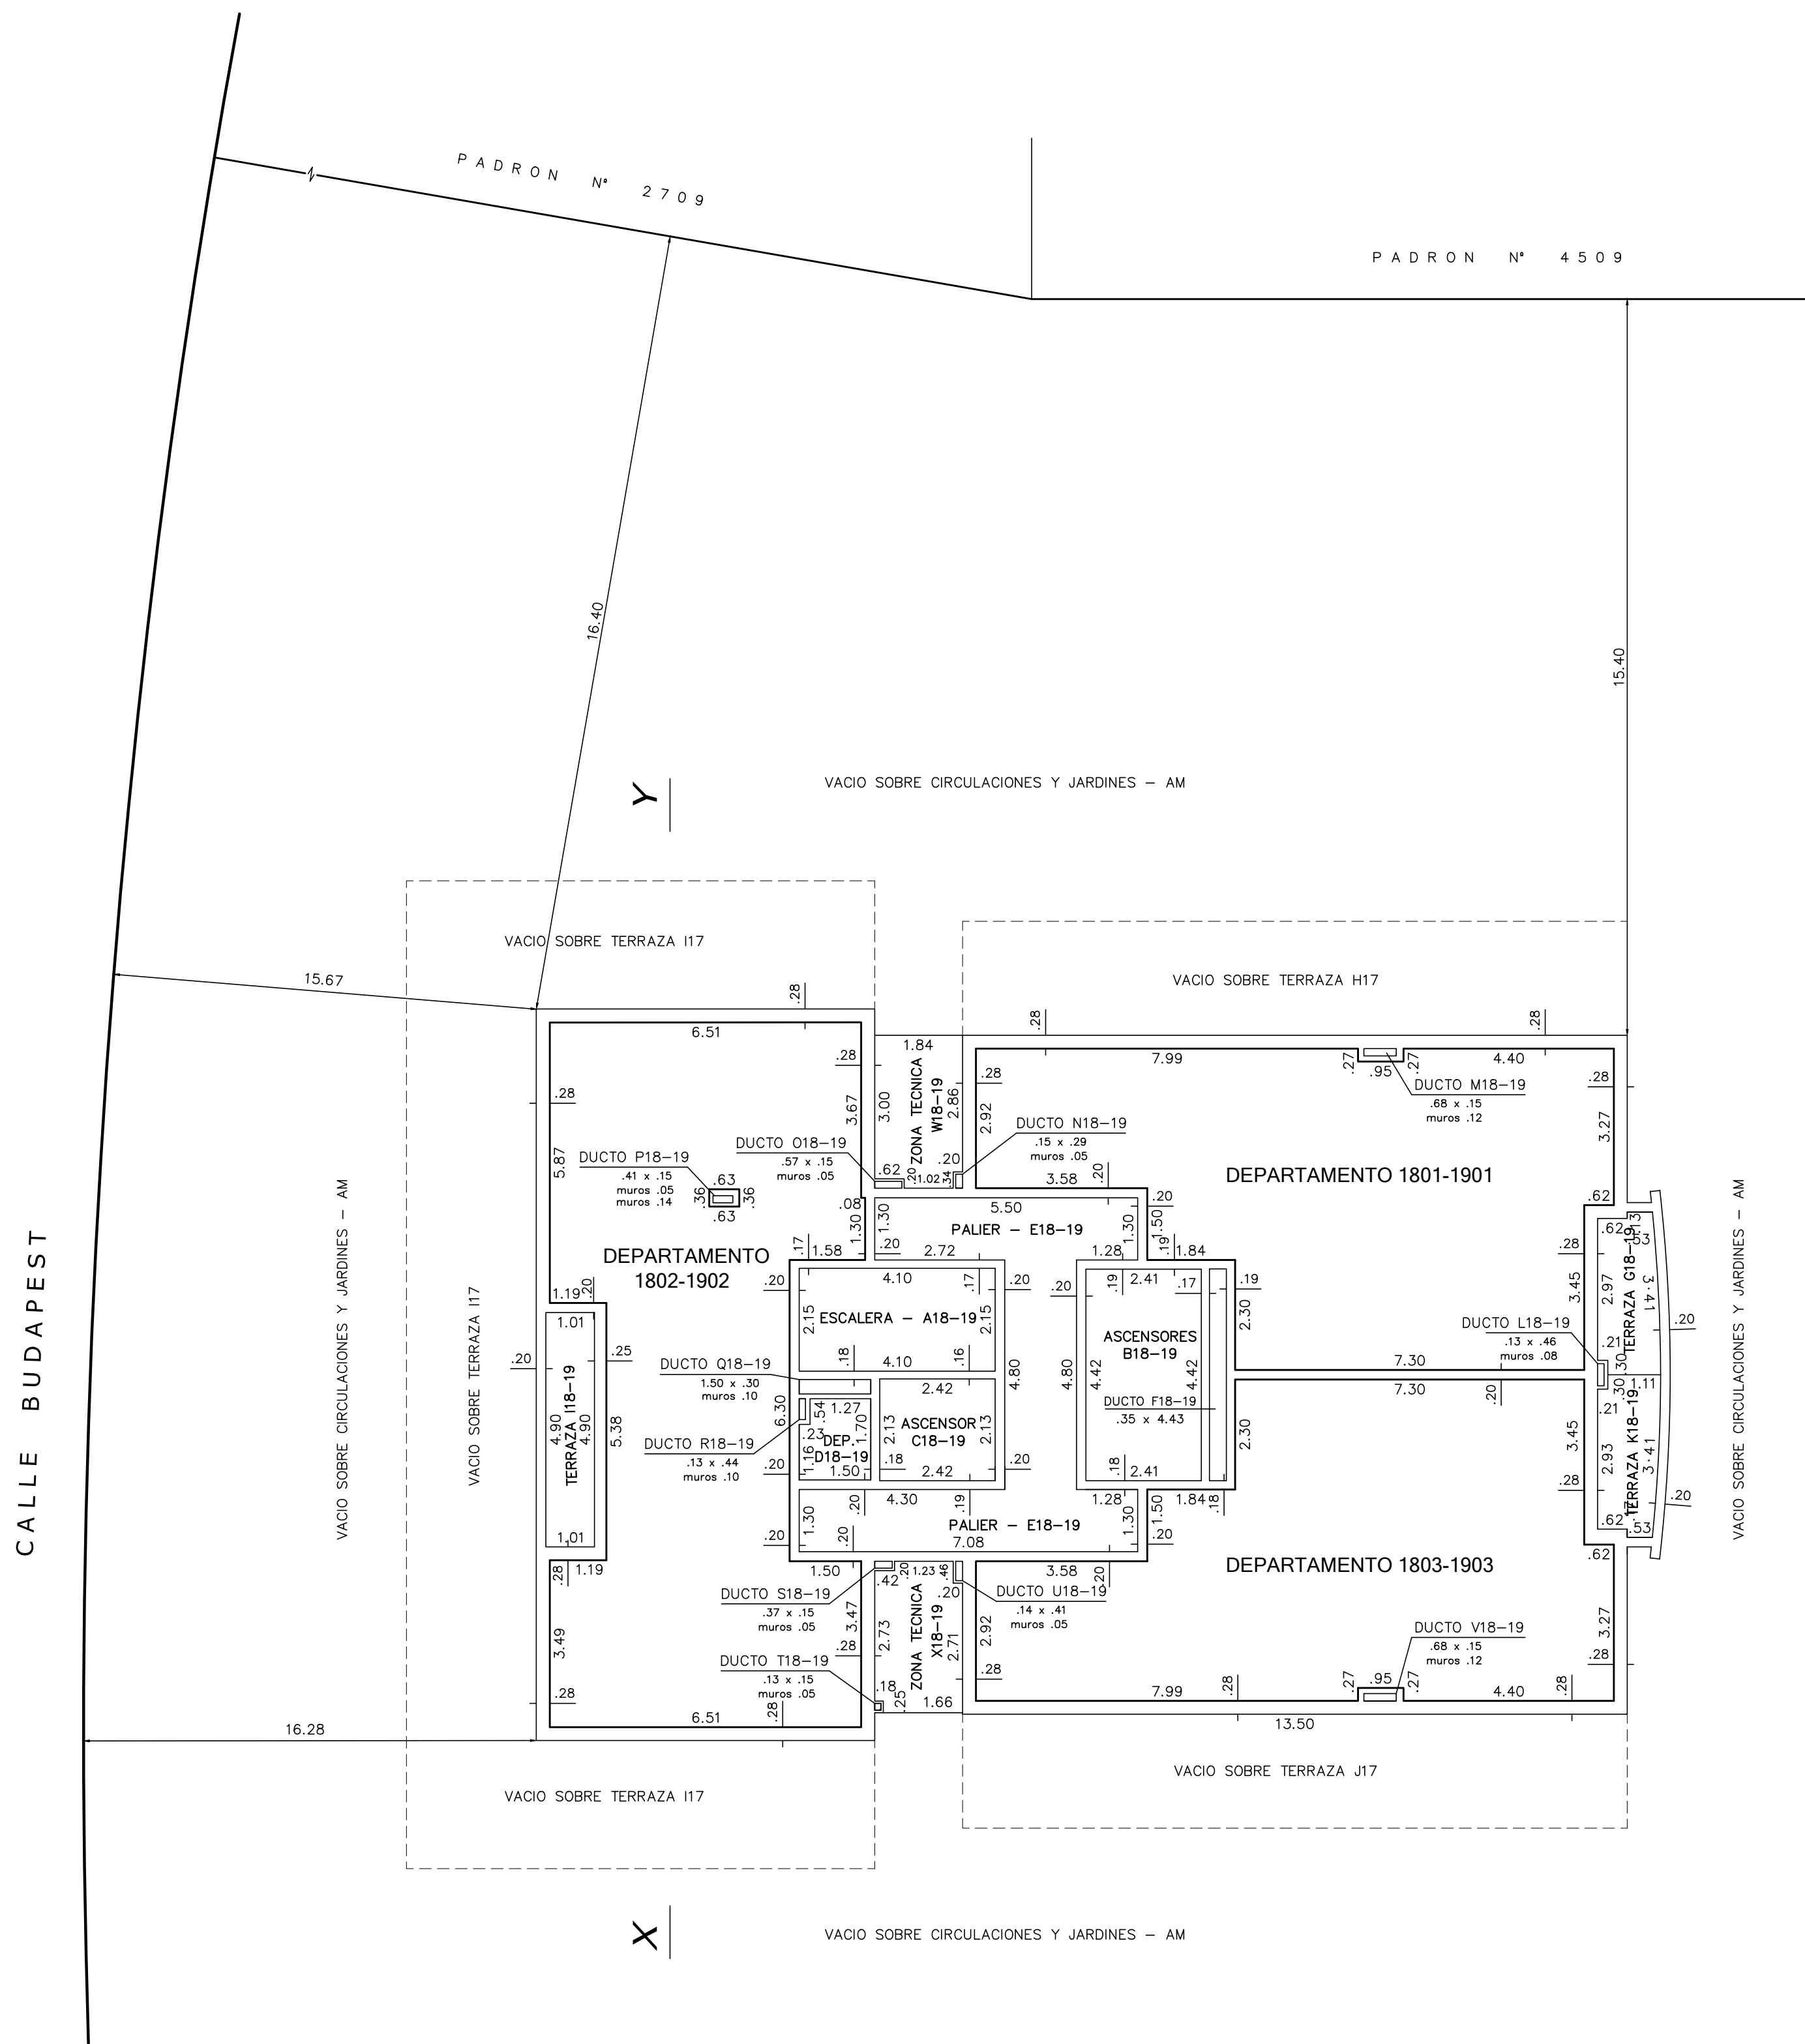

PLANTA PISO 20

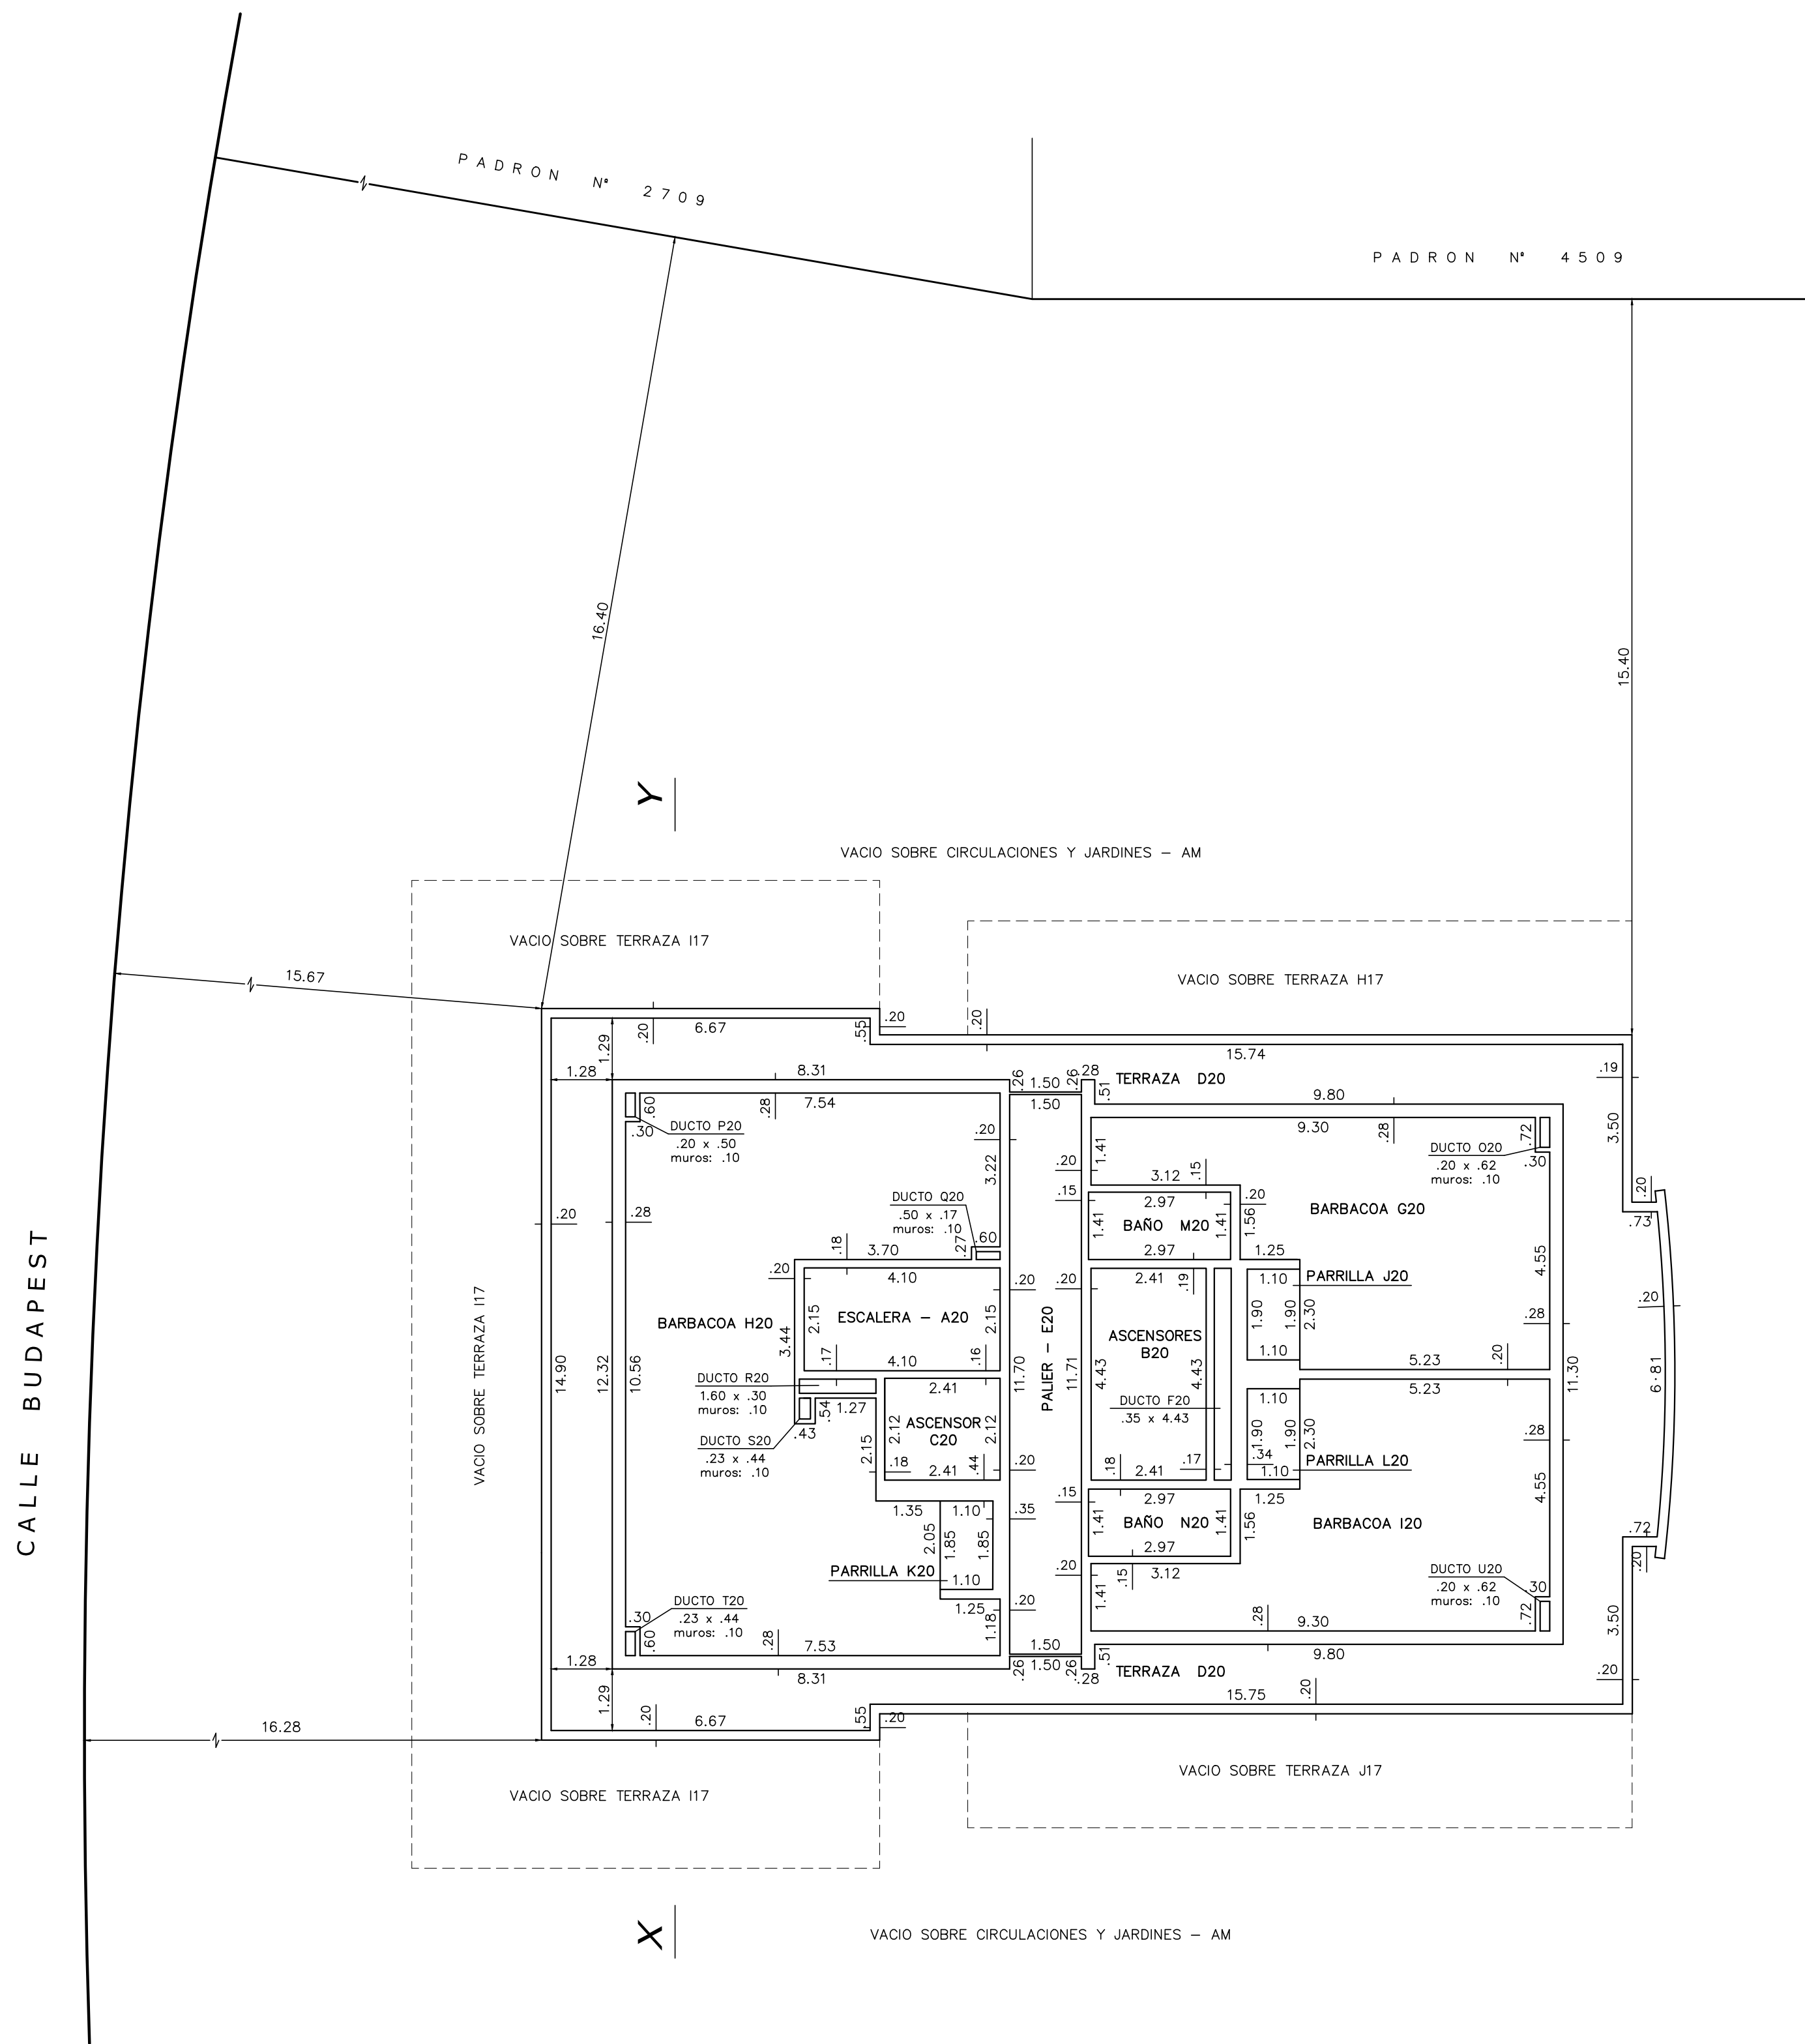

PLANILLA DE AREAS		(en m² y dm²)		PROP. INDIV.	PROPIEDAD COMUN		TOTAL EDIFIC.	OBSERVACIONES
PLANTA	NIVEL	UNIDAD			EDIFIC.	LIBRE		
PISO 18	+48.40	DEPARTAMENTO 1801-1901	69.40					
		DEPARTAMENTO 1802-1902	60.97					
PISO 19	+51.00	DEPARTAMENTO 1803-1903	75.24					
		ASCENSORES	8.82					
PISO 20	+54.15	ASCENSORES	10.68					
		ASCENSORES	5.14					
PISO 21	+57.00	DEPOSITO	3.42					
		DEPOSITO	23.56					
PISO 22	+60.00	DUCTO	1.57					
		DUCTO	4.14					
PISO 23	+63.00	TERRAZA	4.14					
		TERRAZA	0.06					
PISO 24	+66.00	DUCTO	0.04					
		DUCTO	0.06					
PISO 25	+69.00	DUCTO	0.06					
		DUCTO	0.06					
PISO 26	+72.00	DUCTO	0.45					
		DUCTO	0.06					
PISO 27	+75.00	DUCTO	0.06					
		DUCTO	0.06					
PISO 28	+78.00	DUCTO	0.02					
		DUCTO	0.06					
PISO 29	+81.00	DUCTO	0.10					
		DUCTO	0.10					
PISO 30	+84.00	ZONA TECNICA	5.70					
		ZONA TECNICA	5.61					
PISO 31	+87.00	MUROS	40.24					
		MUROS	75.04					
PISO 32	+90.00	TOTALES	224.71					
		TOTALES	75.04					

PLANILLA DE AREAS		(en m² y dm²)		PROP. INDIV.	PROPIEDAD COMUN		TOTAL EDIFIC.	OBSERVACIONES
PLANTA	NIVEL	UNIDAD			EDIFIC.	LIBRE		
PISO 20	+54.15	ESCALERA	A20		8.82			
		ASCENSORES	B20		10.68			
PISO 21	+57.00	ASCENSORES	C20		5.14			
		TERRAZA	D20		88.05			
PISO 22	+60.00	PALIER	E20		17.56			
		DUCTO	F20		1.57			
PISO 23	+63.00	BARBACOA	G20		35.45			
		BARBACOA	H20		70.79			
PISO 24	+66.00	BARBACOA	I20		35.45			
		PARRILLA	J20		2.09			
PISO 25	+69.00	PARRILLA	K20		2.04			
		PARRILLA	L20		2.09			
PISO 26	+72.00	BAÑO	M20		2.18			
		BAÑO	N20		4.18			
PISO 27	+75.00	DUCTO	O20		0.12			
		DUCTO	P20		0.10			
PISO 28	+78.00	DUCTO	Q20		0.08			
		DUCTO	R20		0.48			
PISO 29	+81.00	DUCTO	S20		0.10			
		DUCTO	T20		0.12			
PISO 30	+84.00	MUROS	U20		50.78			
		TOTALES			75.04	231.43	299.75	TOTAL PLANTA: 337.87



- PLANO DE MENSURA - Fraccionamiento		Escala 1:100	
Propiedad Horizontal - Ley 10751 (25.06.1946)		Maldonado, Mayo de 2022	
Edificio DIAMOND			
PADRON MATRIZ	3420	AREA TERRENO	m² d²
Corpea Catastral	18	Medida	2300 96
Mapone Catastral	581		
Sección Catastral	1ª		
Localidad Catastral	Punto del Este		
Departamento	Maldonado		
PROPIETARIO:	SARCET S.A.		
CARLOS RODRIGUEZ QUEIROLO		Registra Agrimensor	
Nº 779			
ANTECEDENTES:		Desde	
GRAFICO	Ing. Agrim. WASHINGTON PERERA	Plano inscrito en la Oficina Delegada de Catastro de Maldonado.	
TITULO	Ing. Agrim. GASTON PERERA	con el N°5773 el 11/10/1989.-	
FECHA: Setiembre de 1989.-			
NOTAS			
1) -			
2) -			
3) -			
Intendencia Municipal de Maldonado (Cotop)		Firma del Propietario	
		Propietario	
Dirección Nacional de Catastro • Valor Real \$			
DIRECCION NACIONAL DEL CATASTRO NACIONAL		Lámina 5 de 6	
OFICINA DELEGADA DE CATASTRO DE MALDONADO		CONTIENE:	
C.O.T.E.J.O. Y R.E.G.I.S.T.R.O. D.E. P.L.A.N.O.S.		PLANTA PISOS 18 y 19	
Cotopado, sin observaciones y cumplidas las disposiciones vigentes,		PLANTA PISO 20	
se inscribe con el N°			
Se fijan timbres de la Caja de Jubilaciones y Pensiones de Pro-			
fesores Universitarios por \$			
Maldonado, de			
Técnico		Jefe del Registro	